

- GRANICA DZIAŁKI
ISTNIEJĄCE WEJŚCIA DO BUDYNKU
BUDYNEK SZKOŁY
OBJĘTY OPRACOWANIEM
ZAKRES REMONTU IZOLACJI ŚCIAN PIWNIC
I FUNDAMENTOWYCH OZACIEPLENIA
ZAKRES WYKOPÓW
ZAKRES OBJĘTY WNIOSEM

ARBOTAG
Drzewo z nr. inwentarycznym ARBOTAG
zasięgiem korony i pnia

- Gospodarowanie
603846
603847
603847k1
603848
603848gk1
603852k1 przy 53
603853
603854
603854gk1
603855
603856
603857
603858
603859
603859gk1
603860k1
603860gk1


- 603880
603894
Drzewa w tym stanie fitosanitarnym,
ewentualne usunięcie odrębnym
postępowaniem - 2szt.
SOD - strefa ochrony drzewa / kzewu
równa średnicy korony powiększonej
o 1 m, bez ruchu sprzętu,
składowania materiałów
PKD - strefa progów krytycznego
uszkodzenia drzewa równa pięciokrotności
średnicy pnia, bez jakiegokolwiek ingerencji

Projekt ochrony zieleni
ZLC: Zalecenia / szczegółowe zabezpieczenie

Ogrodzenie tymczasowe
(w przypadku drzew przeznaczonych
do szczególnego zabezpieczenia
można zrezygnować z ogrodzenia
na rzecz deskowania jeśli wymaga tego
technologia robót)


Nasadzenia zastępcze

- Cb1-5: Grab pospolity, *Carpinus betulus* - 5szt.,
S11-3: Jarząb szwedzki, *Sorbus intermedia* - 3szt.,
Bt: Berberys Thunbergia, *Berberis thunbergii* - 60m²

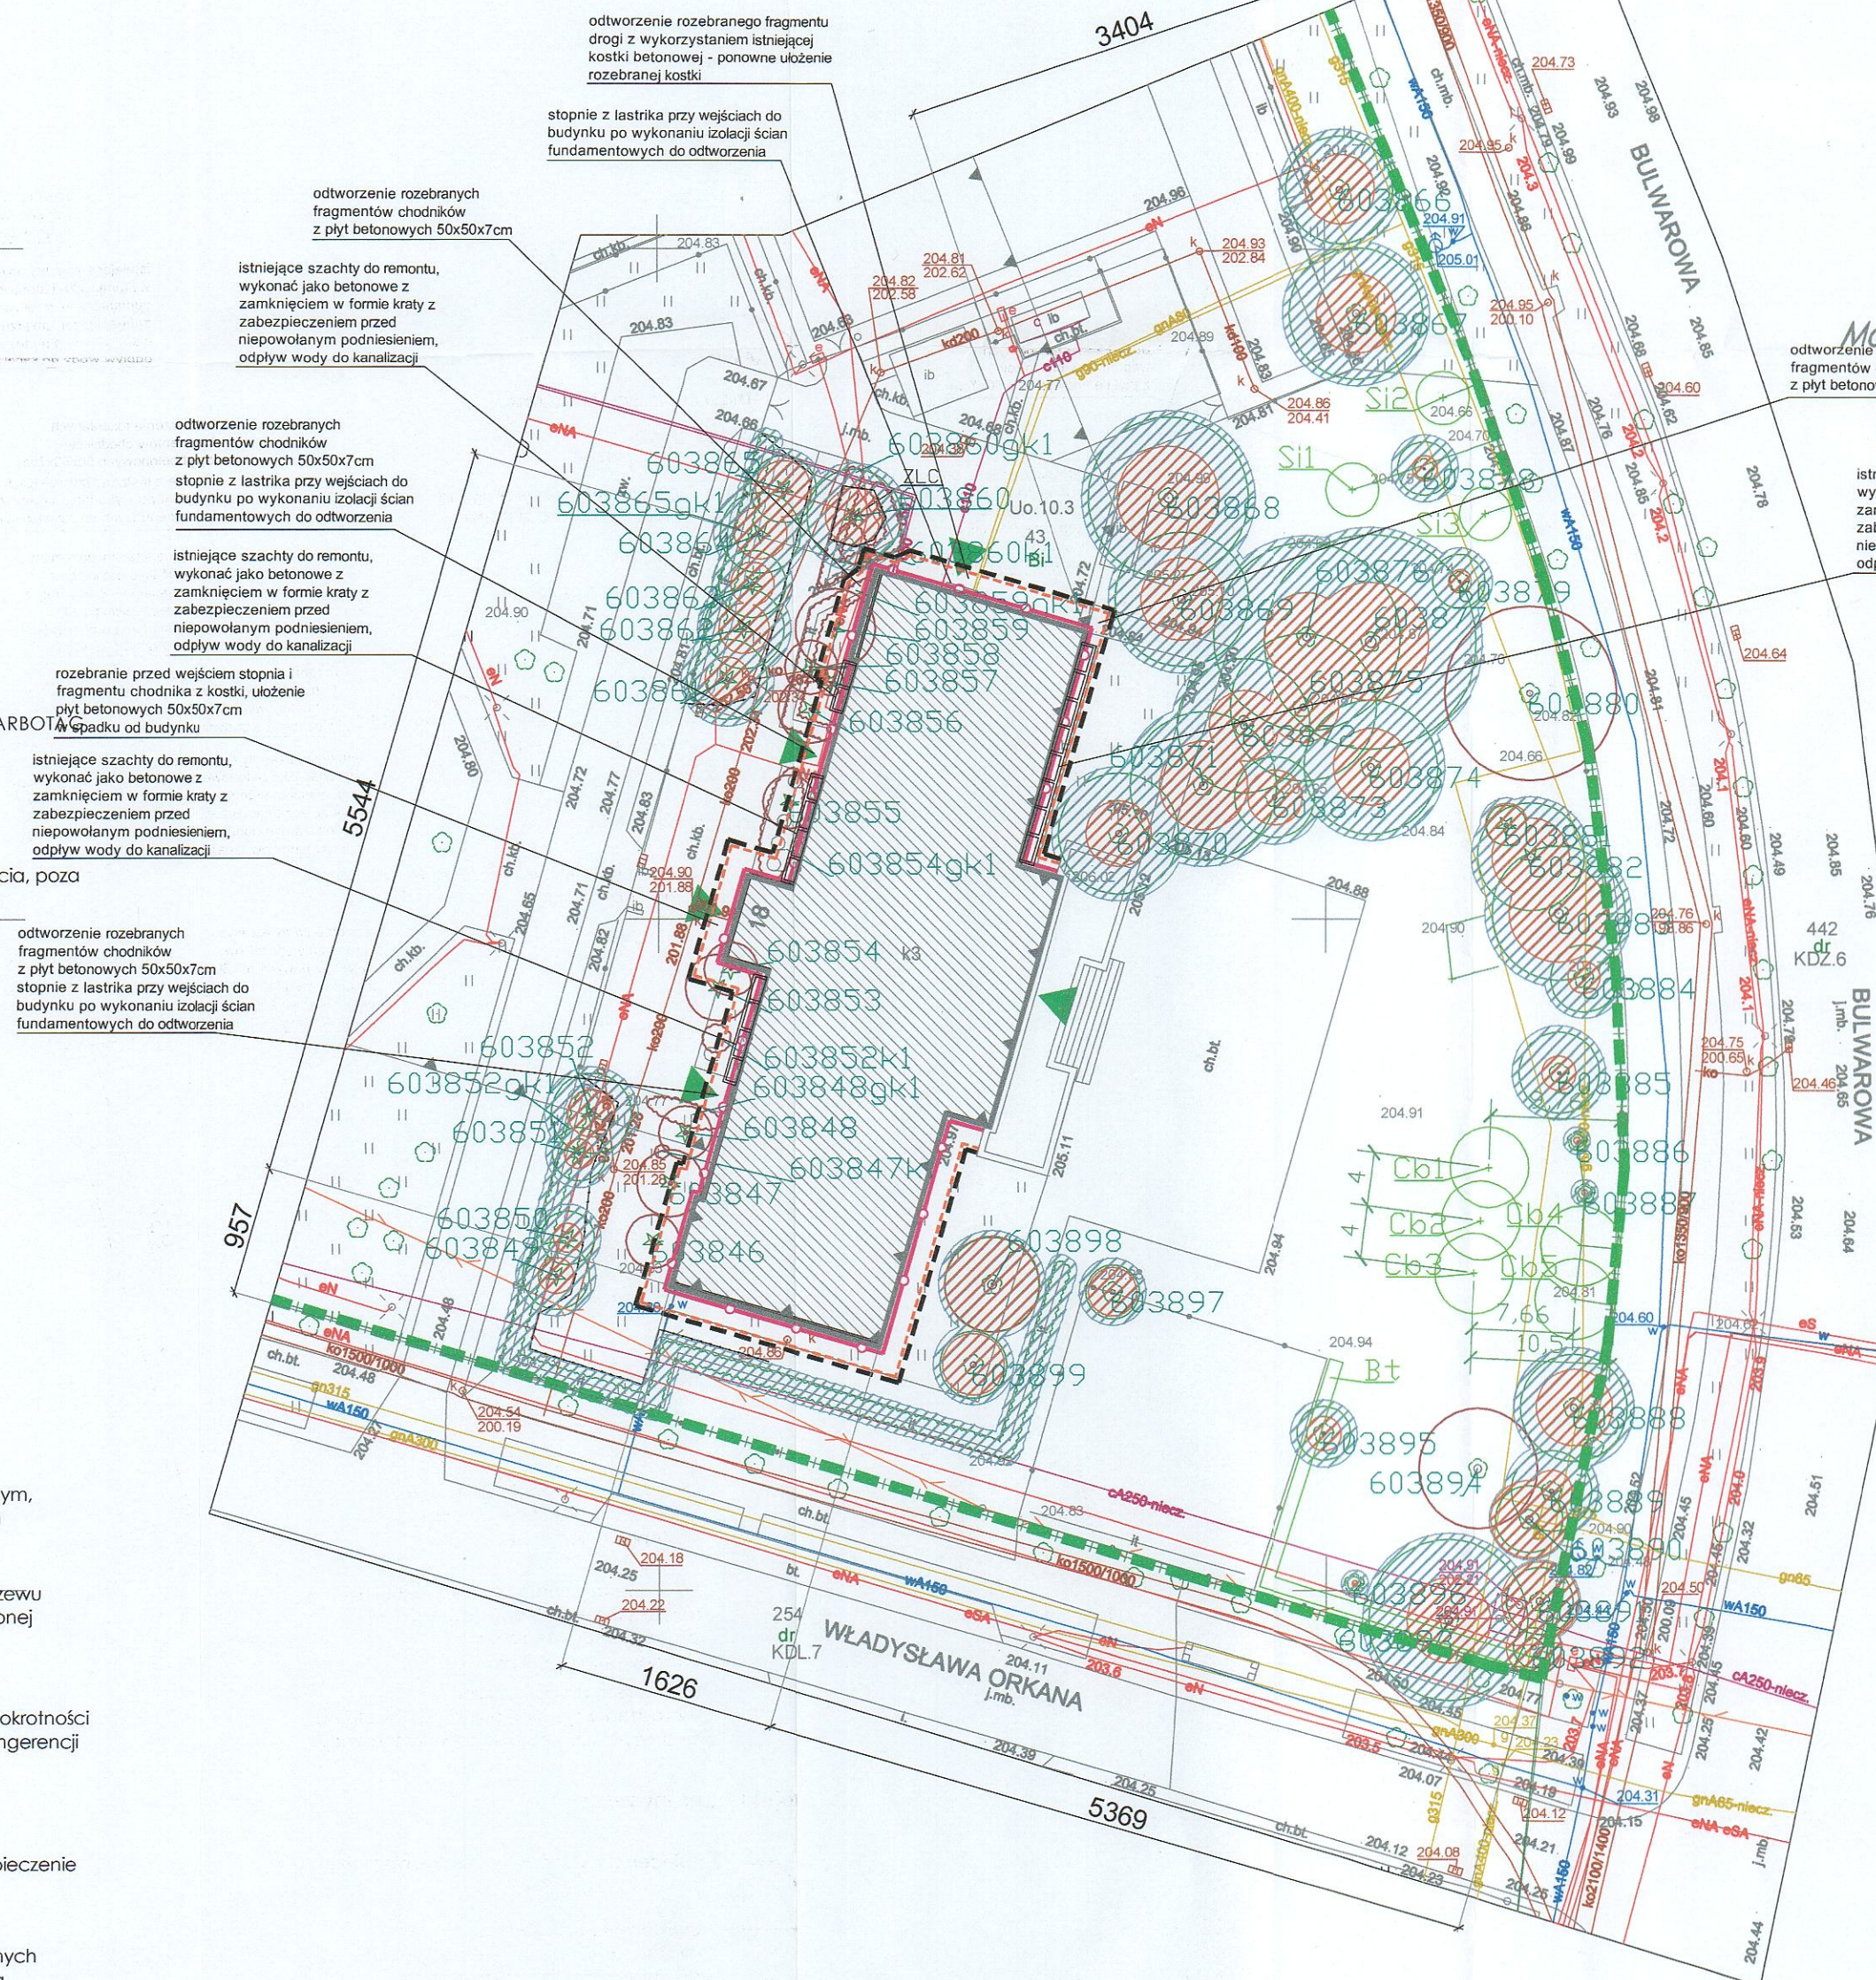

Mapa do celów projektowych

RWG

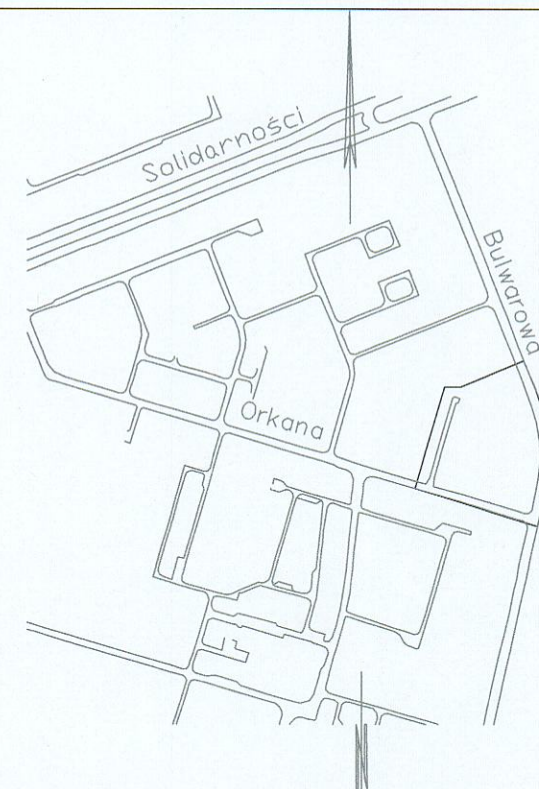

GD-13.6640.2320.2025

Skala 1:500

RWG Rafał Wocławek tel. 501 54 98 91 e-mail: biuro@rwg.com.pl 31-429 Kraków ul. Łukasiewicza 1/8302 NIP: 5751721702 REGON 362978515	Nr zlec. 2642	miasto Kraków j. ewid. 126103_9 Nowa Huta obregb: 0047
Objekt: Os. Stalowe 18	Układ poziomy: 2000/7 Układ pionowy: PL-EVRF2007-NH	Zgodnie z terenem na dzień: 04.04.2025r.
Seksje mapy zasadniczej: 7.124.11.04.2.2		
Nie wyklucza się istnienia w terenie innych, nie wykazanych na niniejszej mapie urządzeń podziemnych, które nie były zgłoszone do inwentaryzacji lub o których brak jest informacji w instytucjach branżowych.		
Niniejsza mapa została wykonana bez ustalenia obciążenia dot. służebności gruntowych.		
Nie badano granic nieruchomości, mapa nie może służyć do projektowania budynków usytuowanych w odległości mniejszej lub równej 4m od granicy oraz obiektów budowlanych w odległości mniejszej lub równej 3m od granicy.		
Wykonano dnia 15.04.2025r.		Legenda ○ Krzew

mgr inż. Rafał Wocławek
Geodeta uprawiony nr 21279
RWG Rafał Wocławek
31-429 Kraków, ul. Łukasiewicza 1/8302
tel. 501 549 891 e-mail: biuro@rwg.com.pl
NIP 575-172-17-02 REGON 362978515

Na mapę wniesiono linie rozgraniczające tereny o różnym przeznaczeniu, obowiązujące linie zabudowy
Miejscowego Planu Zagospodarowania Przemysłowego obszaru "CENTRUM NOWEJ HUTY" zatwierdzonego uchwałą
XCII/1362/13 Rady Miasta Krakowa z dnia 4 grudnia 2013 r.

- KDZ - Tereny dróg publicznych klasy zbiorczej
KDL - Tereny dróg publicznych klasy lokalnej
Uo - Tereny zabudowy usługowej o podstawowym przeznaczeniu
pod obiekty użyteczności publicznej z zakresu oświaty

- linie rozgraniczające tereny o różnym przeznaczeniu
- obowiązujące linie zabudowy

URZĄD MIASTA KRAKOWA
BIURO ARCHITEKTA MIASTA
MIEJSKI KONSERWATOR ZABYTKÓW
31-144 Kraków, ul. Biskupia 18

PRACOWNIA architektoniczna 31-043 Kraków, Płoc Dominikański 1/6a dr inż. arch. Joanna Kołodziej mgr inż. arch. Marcin Kołodziej	INWESTOR: GMINA KRAKÓW REPREZENTOWANA PRZEZ DYREKTORA SZKOŁY PODSTAWOWEJ NR 37 IM. JULIANA TUWIMA, 31-922 KRAKÓW, OS. STAŁOWE 18	NR RYSUNKU: A - 1.1 P
	PROJEKT REMONTU SZACHTOWYCH DOŚWIETLAJĄCYCH OKNA PIWNICY, IZOLACJI PRZECIWWILGOCIOWEJ, I TERMOMODERNIZACJI ŚCIAN PIWNICY BUDYNKU SZKOŁY PODSTAWOWEJ NR 37 (W RAMACH ZADANIA REMONT DACHU Z GZYSAMI) 31-922 KRAKÓW, OS. STAŁOWE 18 DZ. NR 43, OBR. 0047, NOWA HUTA.	
	PROJEKTANT: dr inż. arch. Joanna Kołodziej UPB 306/2000 0829	SPRAWDZAJĄCY mgr inż. arch. Marcin Kołodziej UPB SW 6/2003
	TYTUL RYSUNKU: PROJEKT ZAGOSPODAROWANIA TERENU - MAPA SYT. WYS.	SKALA: 1:500 DATA: 04.2025 STR. 16