



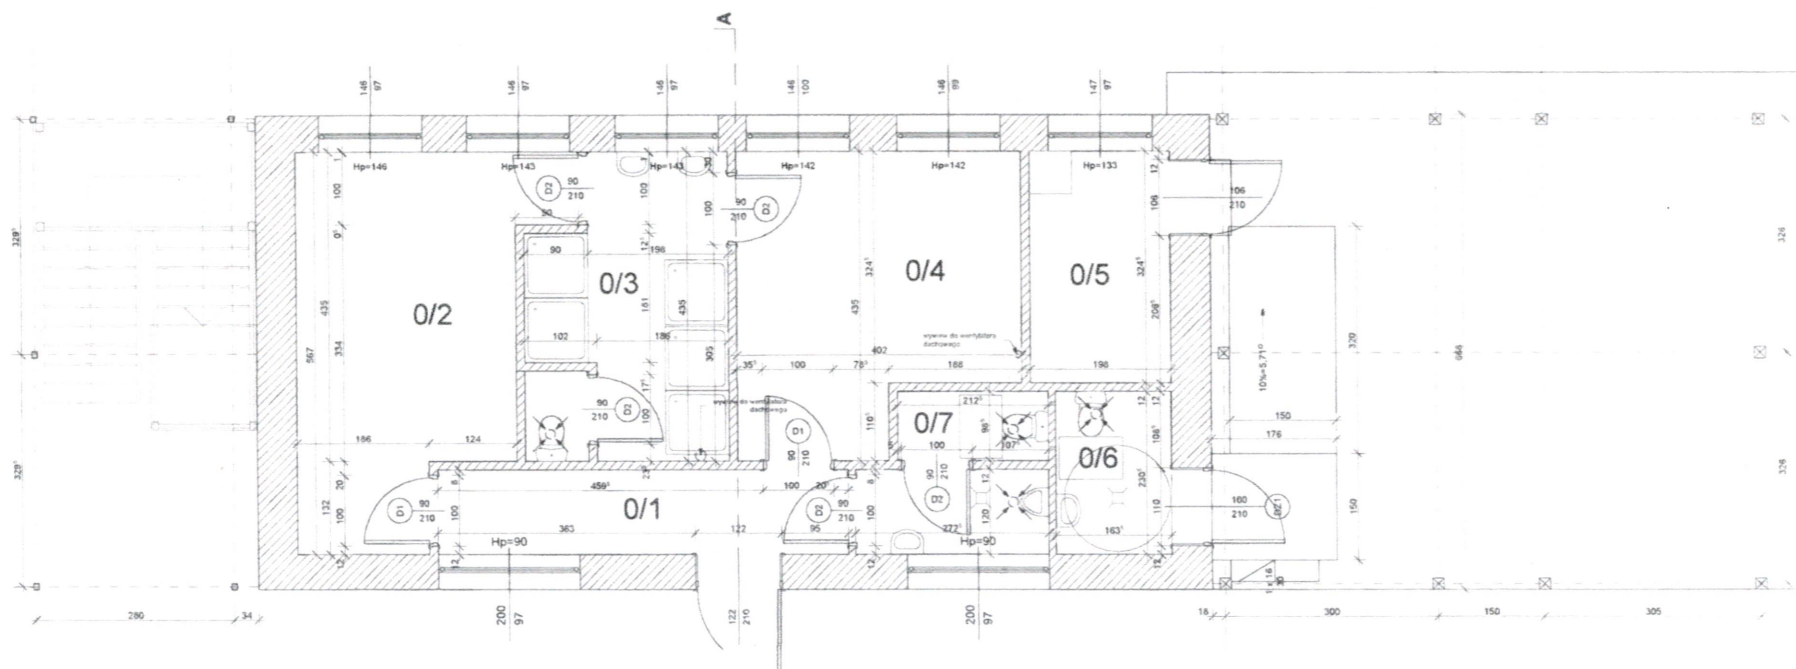

Zestawienie pomieszczeń

Nr	Pomieszczenie	Pow.
0/1	korytarz	6,9 m ²
0/2	szatnia gospodarzy	16,9 m ²
0/3	natryski	11,4 m ²
0/4	szatnia gości	15,4 m ²
0/5	magazyn	6,4 m ²
0/6	WC damski i dla niepełnosprawnych	3,5 m ²
0/7	WC męski	5,5 m ²

Inwestor:	Gmina Suchań ul. Pomorska 72 73-132 Suchań	Skala: 1 : 50
Obiekt:	Modernizacja zaplecza szatniowo sanitarnego wraz z wyposażeniem na stadionie miejskim w Suchaniu, dz. nr geod. 25/3, obr. 1, m. Suchań	Data: luty 2026r.
Opracowanie:	Rzut parteru	Rys. nr: 1
Projektant:	mgr inż. Dawid Żmudziejewski	

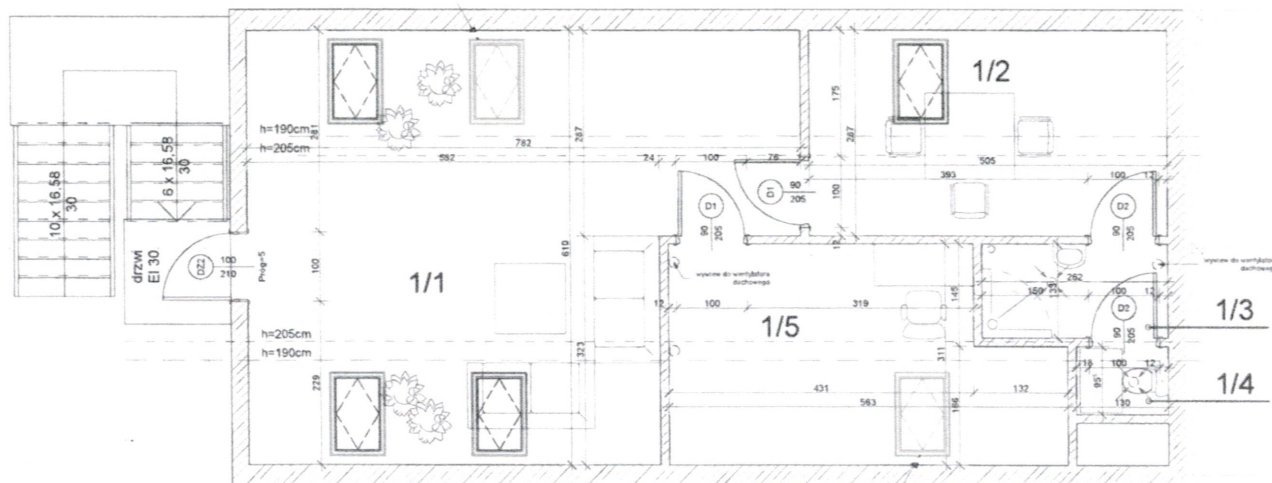


Zestawienie pomieszczeń

Nr	Pomieszczenie	Pow. podłogi	Pow. użytkowa
1/1	zapl. socjalne	41,2 m ²	21,3 m ²
1/2	pokój sędziowski	14,5 m ²	7,1 m ²
1/3	łazienka	3,5 m ²	
1/4	WC	1,2 m ²	
1/5	pokój klubowy	15,6 m ²	7,4 m ²

Inwestor:	Gmina Suchań ul. Pomorska 72 73-132 Suchań		Skala:	1 : 50
Obiekt:	Modernizacja zaplecza szatniowo sanitarnego wraz z wyposażeniem na stadionie miejskim w Suchaniu, dz. nr geod. 25/3, obr. 1, m. Suchań		Data:	luty 2026r.
Opracowanie:	Rzut poddasza		 Podpis: _____ Podpis: _____ Podpis: _____	
Projektant:	mgr inż. Dawid Żmudziejewski			
			Rys. nr:	2

INTEGRALNĄ CZĘŚCIĄ MAPY JEST KARTA REJESTRACYJNA

OBIKT: obr 1 dz 25/3 Gmina/miasto: miasto Suchań Powiat: stargardzki Województwo: zachodniopomorskie	USŁUGI GEODEZYJNE "GEOSTAR" Marcin Ciemielewski 73-110 Stargard Szczeciński
SKALA 1:500 Układ współrzędnych: 1965 Poziom odniesienia wysokości: Kronstadt	wykonano metodą skanowania i kalibracji
Kierownik roboty: Marcin Ciemielewski	Wykonano w ramach roboty geodezyjnej: KERG nr :
Mapę do celów projektowych sporządzono przy wykorzystaniu: 1. mapy zasadniczej w skali 1:500 sekcje: 341.442.1814, 1812 2. danych brązowych części uzbrojenia podziemnego 3. pomiaru zieleni wysokiej i pomników przyrody oraz pomiaru innych obiektów wskazanych przez projektanta 4. opracowanych geodezyjnie elementów planu zagospodarowania przestrzennego (linie rozgraniczające linie regulacyjne, osie ulic) Na mapie do celów projektowych wykazano następujące uzgodnienie przez ZUDP projektu sieci uzbrojenia terenu. ZU22308	W zakresie opracowania znajdują się punkty osnowy geodezyjnej nr : brak podlegające ochronie na podst. Art. 15, art. 48 ust.1 pkt. 3 Ustawy Prawo geodezyjne i kartograficzne.
Informacje dodatkowe: 1. zakres pomiaru 2. Redakcja znaków zgodna z instrukcją techniczną K-1 (1979) 3. Mapa nadaje się do celów projektowych z zakresie pomiaru. 4. Stopień kartometryczności mapy do celów projektowych jest zgodny z przepisami instrukcji technicznej K-1 (1979) 5. Wszystkie trwałe obiekty budowlane podlegają wytyczeniu przez jednostkę wykonawstwa geodezyjnego. 6. Nie wyklucza się istnienia w terenie równieś uzbrojenia, o którym brak było informacji brązowych i nie zostało odnalezione w czasie inwentaryzacji geodezyjnej.	Granice i nr działek ewidencyjnych Według danych PODGIK w : Starostwo Stargardzkie z dnia: 24.01.2011r
Uzbrojenie opracowano na podstawie: 1. danych brązowych - części uzbrojenia 2. Pośredniego ustalenia przebiegu aparatury elektromagnetycznej - z literą A 3. Bezpośrednich pomiarów powykonawczych - bez liter W związku z tym w częściach 2 nie gwarantuje się kompletności, a dokładność położenia uzbrojenia na mapie może być niższa od dokładności kartometrycznej mapy.	
Aktualność mapy do celów projektowych na dzień: 24.01.2011r	Marcin Ciemielewski Kierownik jednostki wykonawstwa geodezyjnego:

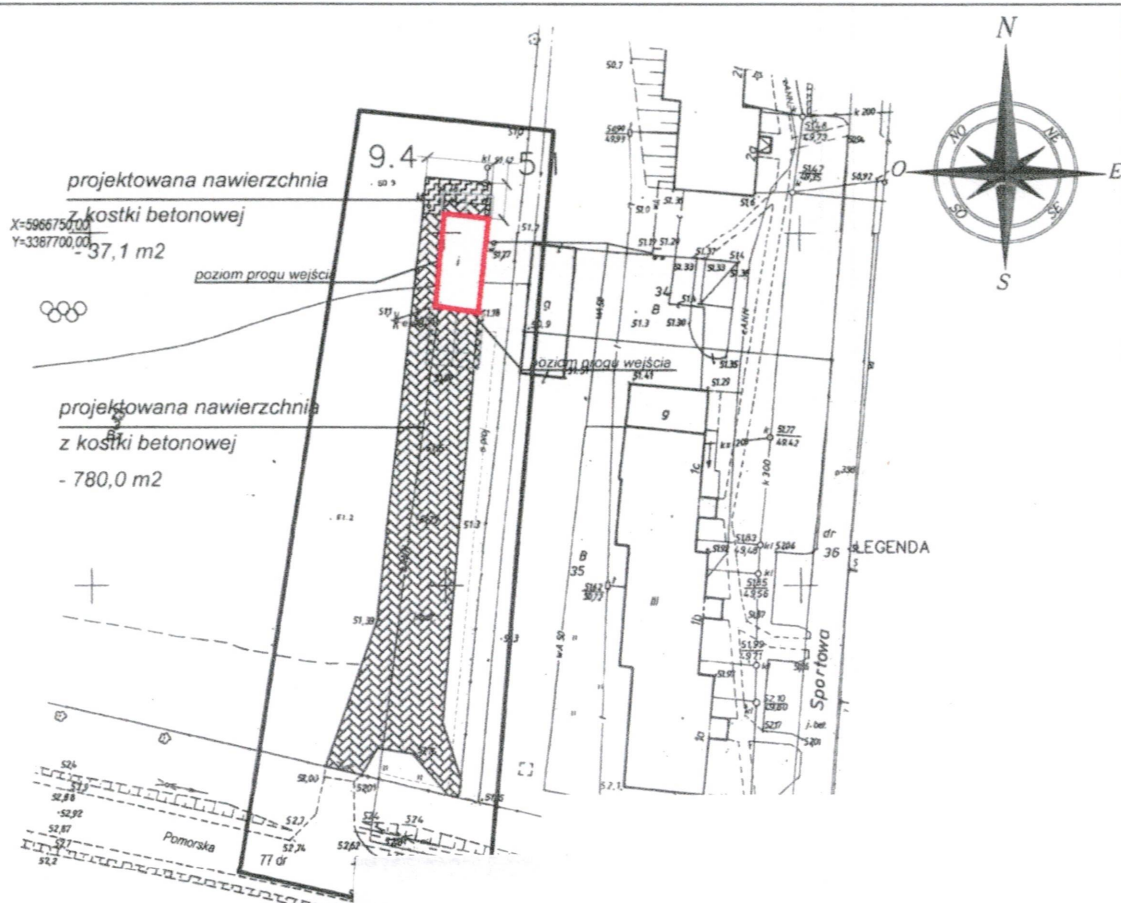

Investor:	Gmina Suchań ul. Pomorska 72 73-132 Suchań	Skala: 1 : 50
Obiekt:	Modernizacja zaplecza szatniowo sanitarnego wraz z wyposażeniem na stadionie miejskim w Suchaniu, dz. nr geod. 25/3, obr. 1, m. Suchań	Data: luty 2026r.
Opracowanie:	Projekt zagospodarowania terenu	
Projektant:	mgr inż. Dawid Żmudziejewski	Rys. nr: 3
	Podpis:	
	Podpis:	
	Podpis:	