


PRZECRÓJ KONSTRUKCYJNY
DROGA POWIATOWA

warstwa wiążąca AC 16W KR3 gr. 6 cm
główna warstwa podbudowy z kruszywa łamanego 0/31,5 mm słab. mechanicznie gr. 10cm
dolna warstwa podbudowy z kruszywa łamanego 0/63 mm słab. mechanicznie gr. 20cm
warstwa zasypkowa z piasku średniego

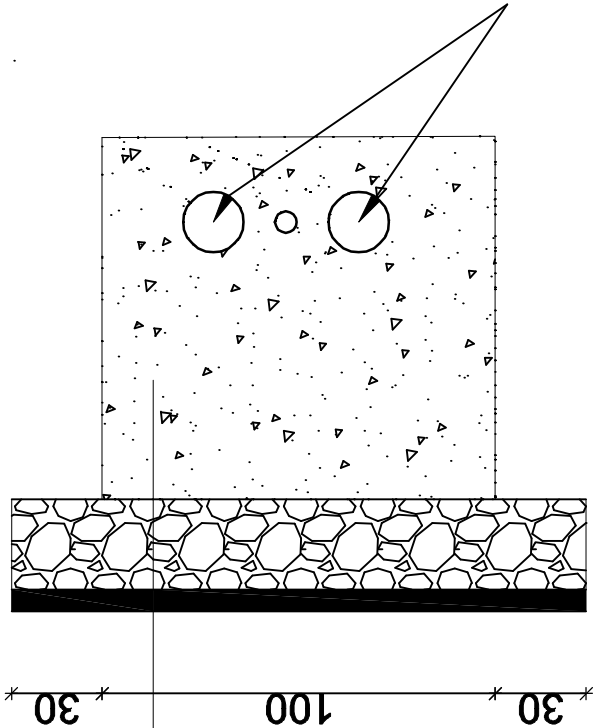

projektowana sieć ciepłownicza 2x14,3/200 oraz teletechnika.

Projektant	mgr inż. Krzysztof Piasecki	
Branża	Drogowa	skala 1:50
Rysunek: Przekroje konstrukcyjne odtworzenia nawierzchni		nr rysunku : Rys. 4
Investor: Geotermia Poddębice Sp. z o.o. ul. Mickiewicza 17A 99-200 Poddębice		data : sierpień 2026
Obiekt: „Rozbudowa sieci ciepłowniczej wraz z przyłączami w ul. Mickiewicza”		