




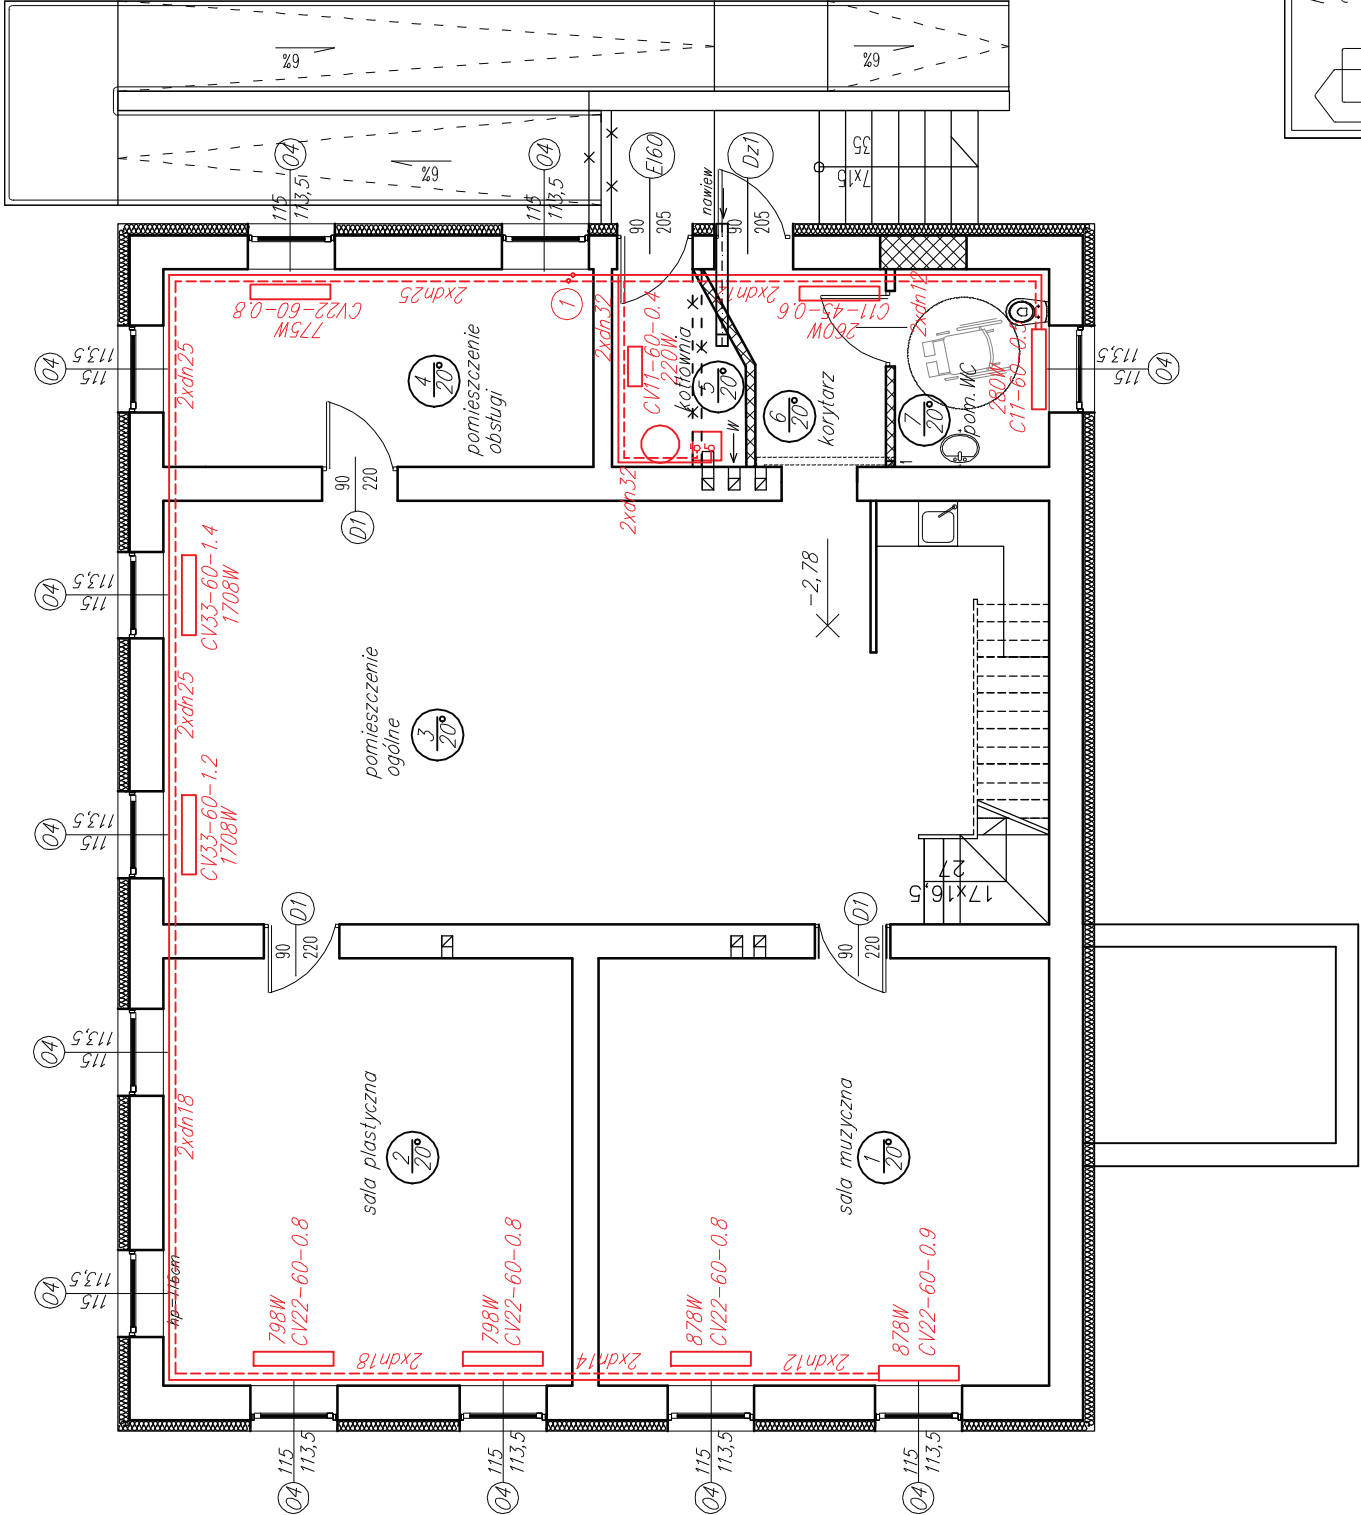

 ARCHITEKTONIKA –USŁUGI PROJEKTOWE A.GROBEL 24–100 Puławy ul. Grabskiego 7A tel. 792535842		tytuł rysunku: RZUT PIWNIC	
obiekt: BUDYNEK UŻYTECZNOŚCI PUBLICZNEJ–WOLNOSTOJACY		INSTALACJA CC	
zakres opracowania: MODERNIZACJA BUDYNKU ŚWIETLICY ŚRODOWISKOWEJ W DEBLINIE			
adres inwestycji: Deblin, gm.Deblin, pow.Ryki dz.nr 1328/1 ; UL.1–ego MAJA 160		branża : Sanit.	skala : 1:100
projektant: mgr inż. Elżbieta Zyguła upr.nr 1899/Lb/92		podpis :	
sprawdzający: mgr inż. Agnieszka Gajewska upr.nr LUB/0178/P00S/10			
inwestor: Urząd Miasta Deblin ,ul. Rynek 12, 08–530 Deblin		data :	nr.rys.: 3
		08.2016	

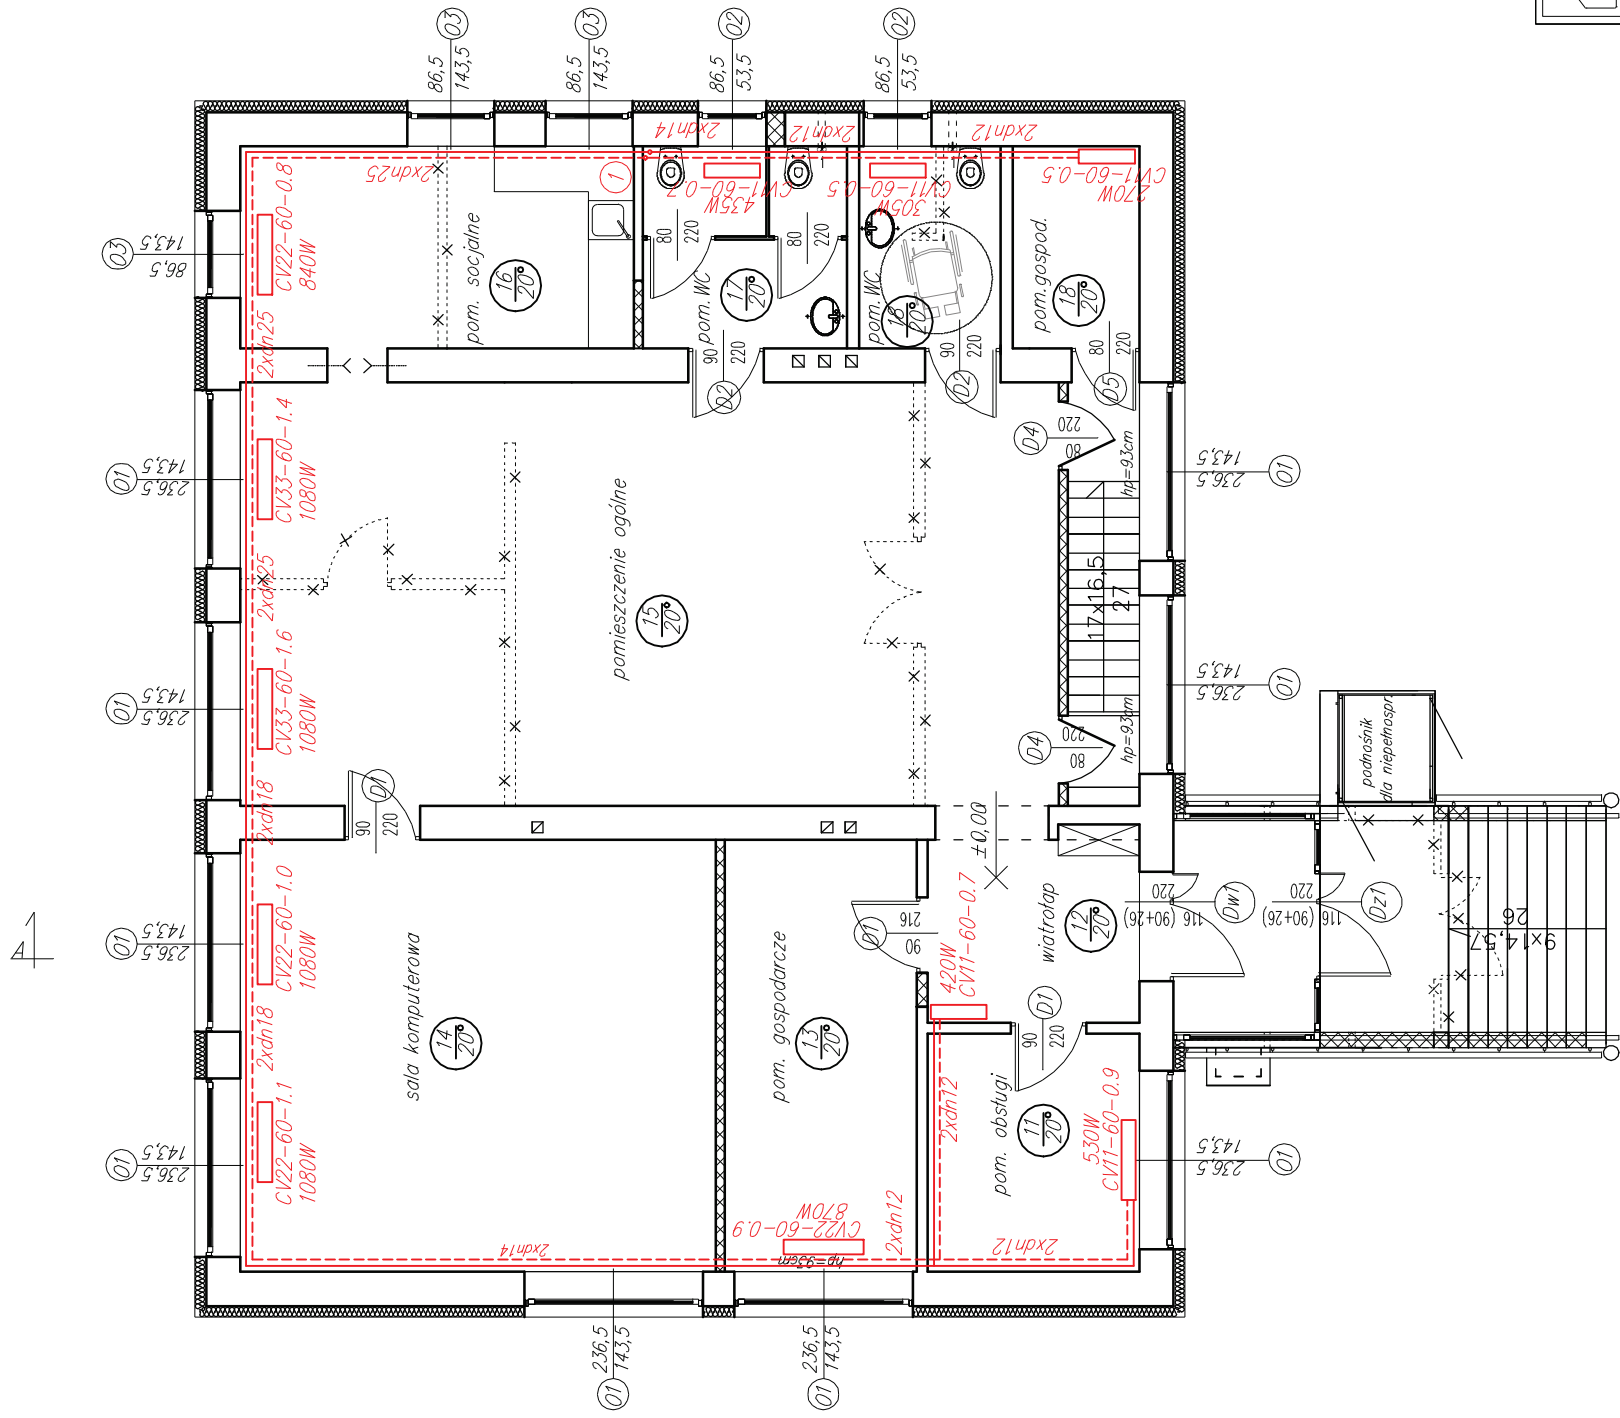

	ARCHITEKTONIKA-USŁUGI PROJEKTOWE A.GROBEL 24-100 Puławy ul. Grabskiego 7A tel. 792535842	
obiekt:	BUDYNEK UŻYTECZNOŚCI PUBLICZNEJ-WOLNOSTOJACY	tytuł rysunku: RZUT PARTERU
zakres opracowania:	MODERNIZACJA BUDYNKU ŚWIETLICY ŚRODOWISKOWEJ W DEBLINIE	INSTALACJA CO
adres inwestycji:	Deblin, gm.Deblin, pow.Ryki dz.nr 1328/1 ; UL.1-ego MAJA 160	branża : Sanit.
projektant:	mgr inż. Elżbieta Zyguta upr.nr 1899/Lb/92	skala : 1:100
sprawdzający:	mgr inż. Agnieszka Gałęwska upr.nr LUB/0178/P00S/10	podpis :
inwestor:	Urząd Miasta Deblin ,ul. Rynek 12 ,08-530 Deblin	data : 08.2016
		n.r.y.s.: 4

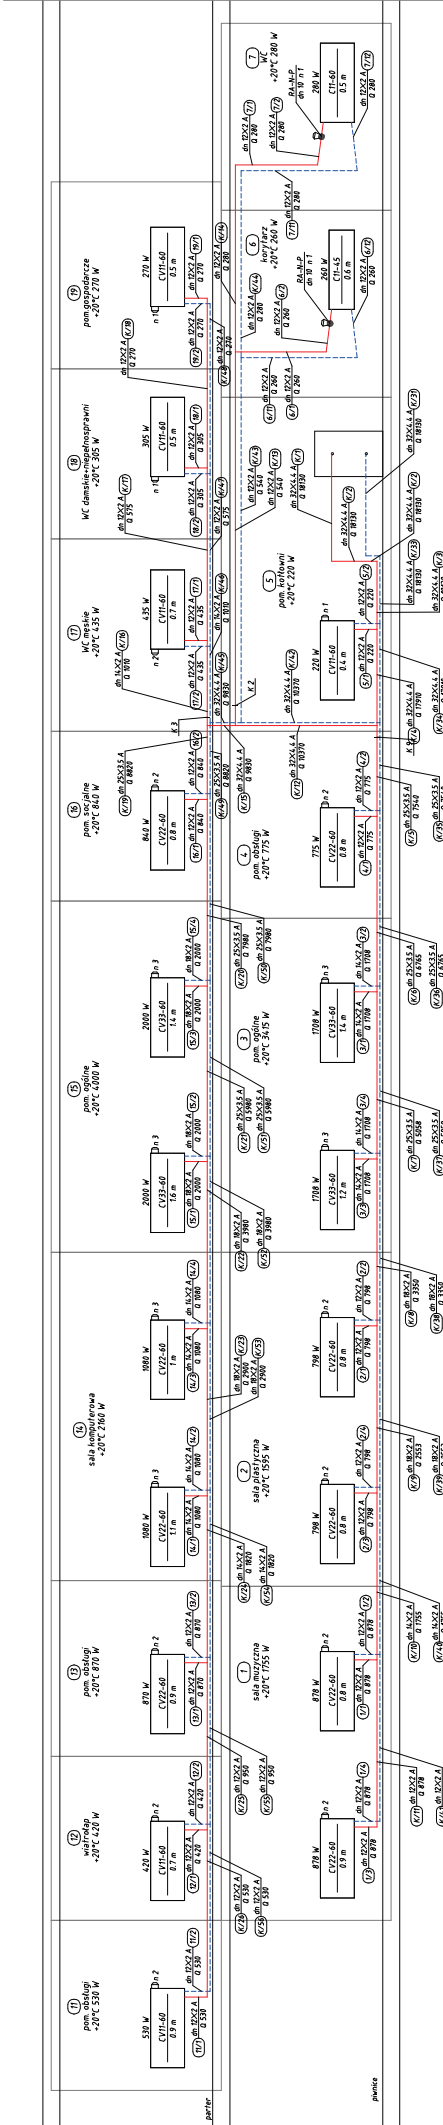

 ARCHITEKTURA – USŁUGI PROJEKTOWE A.GROBEL 24-100 Puławy ul. Grabskiego 7A tel. 792535842	
tytuł projektu:	ROZWIĄZANIE
adres inwestycji:	INSTALACJA CO
adres inwestycji:	MODERNIZACJA BUDYNKU ŚMIECIWYŚCIEWISKO W DEBLINE
adres inwestycji:	Debline, gm. Debline, pow. Ryki dz.nr 1328/1 ;
adres inwestycji:	UL.1-ego MAJA 160
projektant:	Sonit
opracowanie:	mgr inż. Elżbieta Zyguła upr.nr 1899/Lb/92
inwestor:	Urząd Miasta Debline ul. Rynek 12, 08-530 Debline
data:	08.2016
strona:	5