
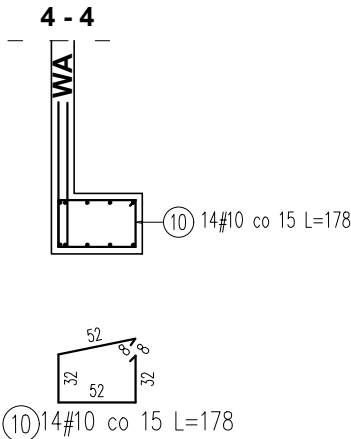
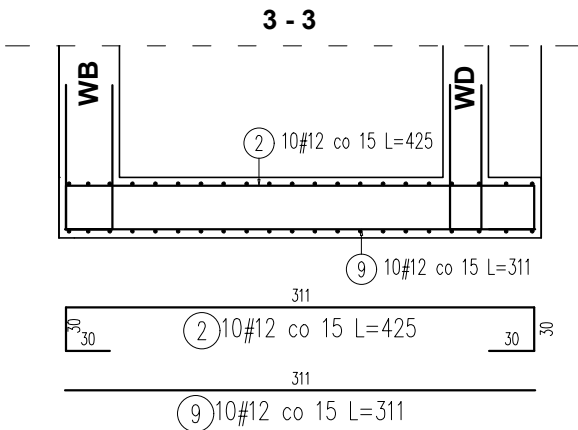
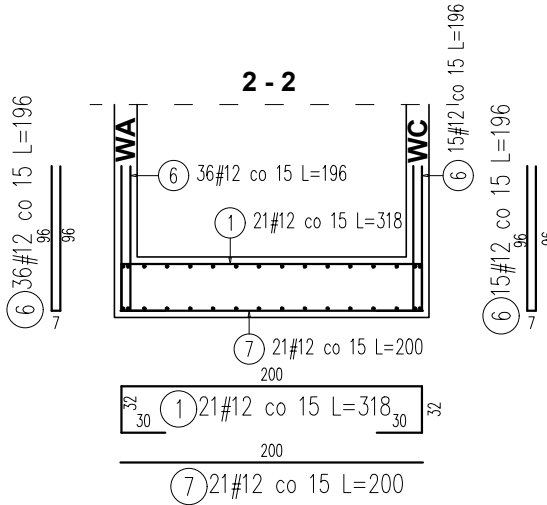
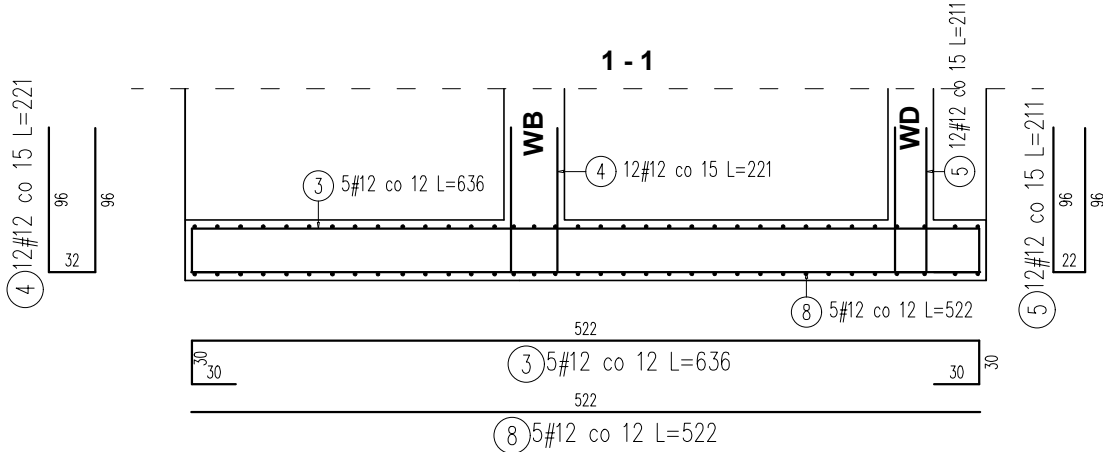


ZBROJENIE PŁYTY PODSZYBIA
skala 1:50

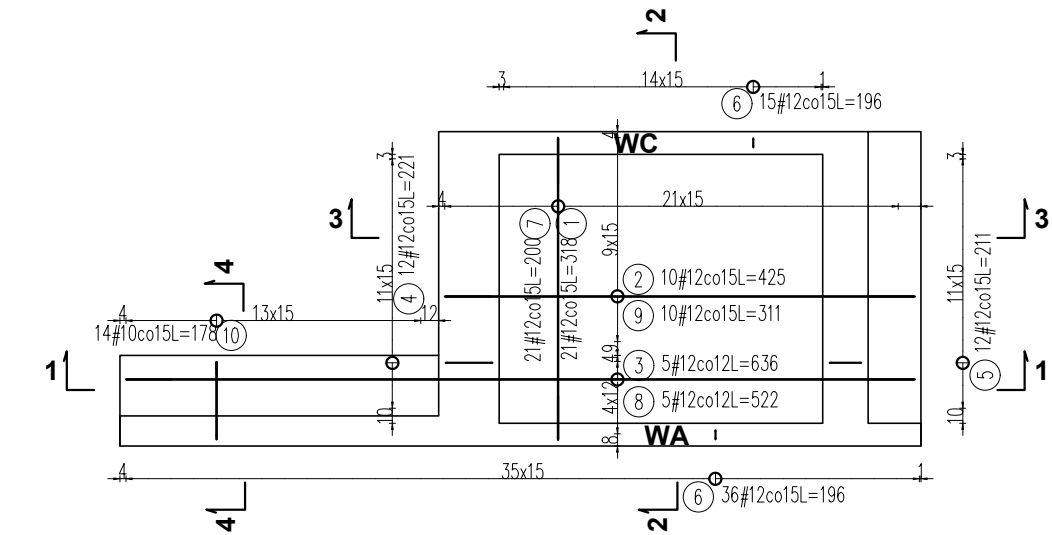

ZESTAWIENIE STALI						
Poz.	Stal	Długość (cm)	ogółem	Długość łączna (m)		Schemat (cm)
	#			A-IIIIN		
	A-IIIIN			# 10	# 12	
1	12	318	21		66,78	
2	12	425	10		42,50	
3	12	636	5		31,80	
4	12	221	12		26,52	
5	12	211	12		25,32	
6	12	196	51		99,96	
7	12	200	21		42,00	
8	12	522	5		26,10	
9	12	311	10		31,10	
10	10	178	14	24,92		
Długość wg średnic (m)				24,92	392,08	
Masa 1 m pręta (kg/m)				0,62	0,89	
Masa łączna wg średnic (kg)				15,38	348,17	
Masa łączna wg gatunku stali (kg)				363,54		
Ogółem (kg)				363,54		

Beton C30/37 (B-37)
Otulina 4,0cm
Stal # A-IIIIN-B500SP(c)

OBIEKT	BUDYNEK ADMINISTRACYJNY		
ADRES	Kolno, ul. Wojska Polskiego 20		
TEMAT	PROJEKT TECHNICZNY	DATA	22.10.2025
RYSUNEK	ZBROJENIE PŁYTY PODSZYBIA	SKALA	1:50
PROJEKTANT	mgr inż. Konrad Szlegier Nr upr. PDL/0003/POOK/08		
SPRAWDZAJĄCY	mgr inż. Marta Ewa Cwalina Nr upr. LOM-57	NR RYS	K-0

- WYMIARY SZYBU WINDOWEGO PORÓWNAĆ Z DTR
- ROZPATRYWAĆ ŁĄCZNIE Z OPISEM TECHNICZNYM
ORAZ PROJEKTAMI BRANŻOWYMI,