


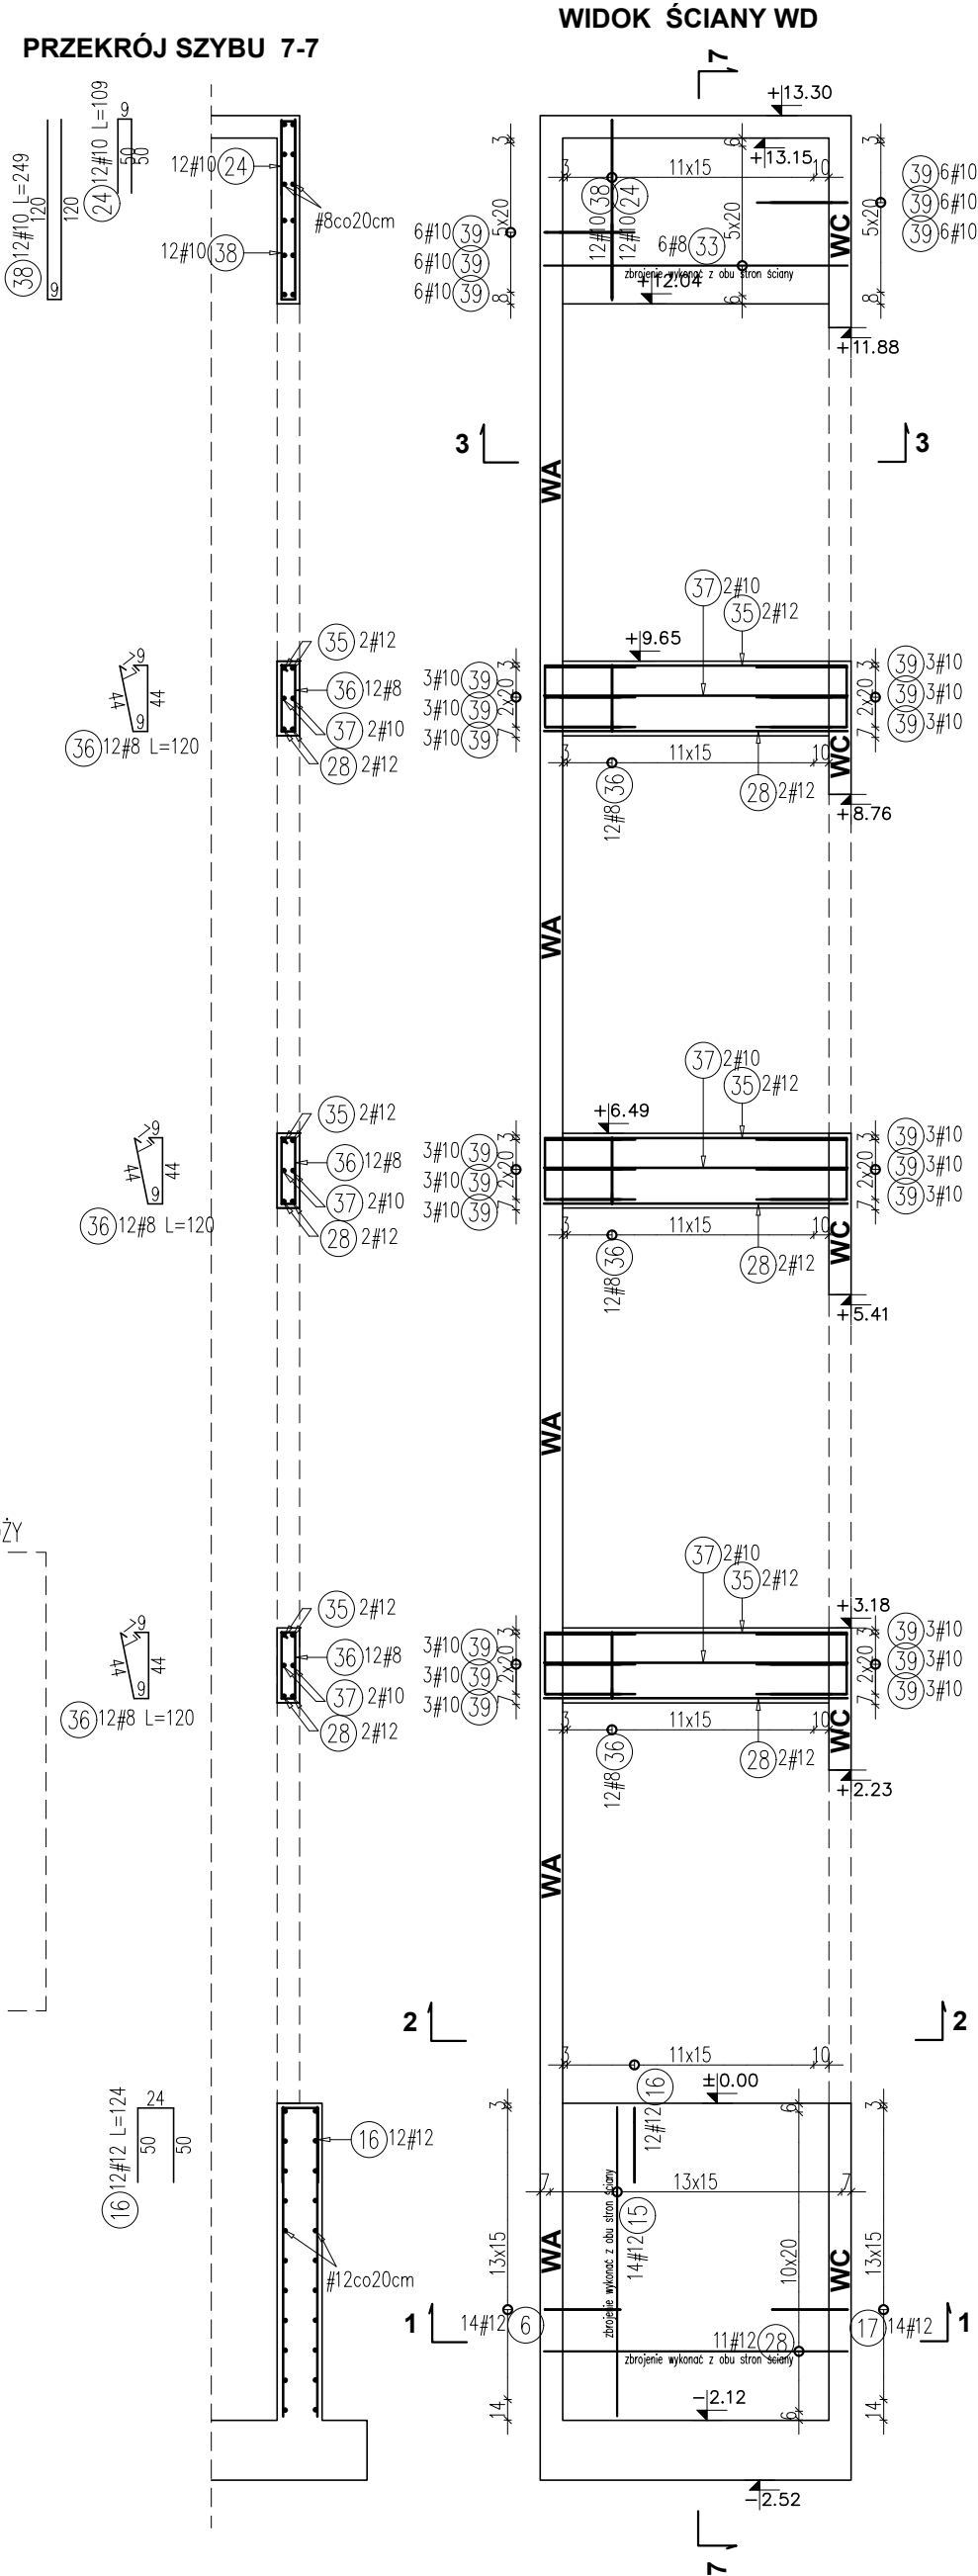

OBIEKT		BUDYNEK ADMINISTRACYJNY	
ADRES		Kołno, ul. Wojska Polskiego 20	
TEMAT		PROJEKT TECHNICZNY	DATA 22.10.2025
RYSUNEK		ZBROJENIE SZYBU WINDOWEGO ŚCIANA WD	SKALA 1:50
PROJEKTANT		mgr inż. Konrad Szlegiel Nr upr. PDL/0003/PDOK/08	
SPRAWDZAJĄCY		mgr inż. Maria Ewa Cwajlana Nr upr. LOM-57	NR RYS K-5

– WYMIARY SZYBU WINDOWEGO PORÓWNAĆ Z DTR

– ROZPATRYWAĆ ŁĄCZNIE Z OPISEM TECHNICZNYM ORAZ PROJEKTAMI BRANŻOWYMI,

– OTWORY WYKONAWAĆ Z UWZGLĘDNIENIEM PROJEKTÓW BRANŻOWYCH,

Beton C30/37 (B-37)

Otulina 2,5cm

Stal # A-IIIIN-B500SP(c)