



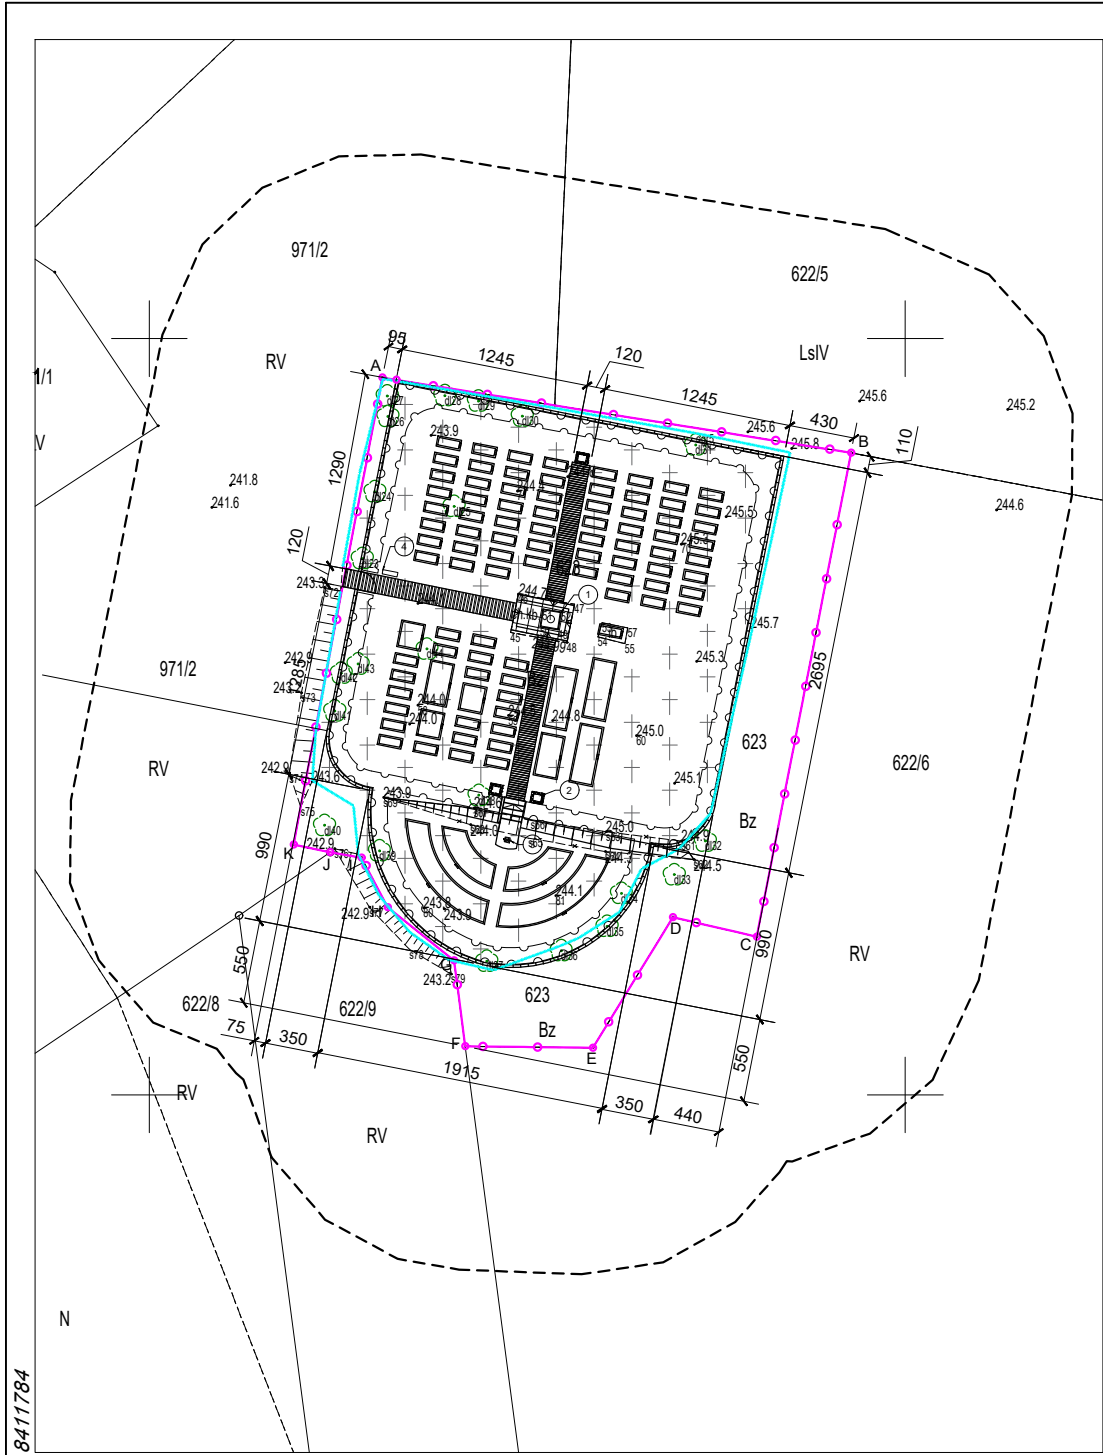

8411784
5526776

Mapa do celów projektowych
skala 1:500
Godło mapy: 8.121.09.20.2.2
Jednostka ewidencyjna: 181307_2 Orly
Obręb: 0004 Hnatkowice

Zakres opracowania - linia przerywana
Oznaczenie kancelaryjne: G.VIII.6640.400.2026
Współrzędne prostokątne płaskie: układ 2000/8
Układ wysokości: PL-EVRF2007-NH
Data opracowania mapy: 04.03.2026
Mapę sporządził:

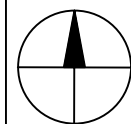


**PROJEKT
ZAGOSPODAROWANIA TERENU
SKALA 1:500**

Nie wyklucza się istnienia w terenie innych, nie wykazanych na niniejszej mapie urządzeń podziemnych, które nie były zgłoszone do inwentaryzacji lub o których brak jest informacji w instytucjach branżowych.

W zakresie opracowania nie badano słuszności gruntowych ujawnionych w księgach wieczystych dotyczących nieruchomości.

Poświadczam, że niniejszy dokument został opracowany w wyniku prac geodezyjnych i kartograficznych, których rezultaty zawiera operat techniczny pozytywnie zweryfikowany. Jednocześnie nie oświadczam, że jestem świadomy odpowiedzialności karnej za złożenie fałszywego oświadczenia.	
Identyfikator zgłoszenia prac geodezyjnych	G.VIII.6640.400.2026
Organ służący geodezyjnej, który otrzymał zgłoszenie	STAROSTA PRZEMYSKI
Wykonawca prac geodezyjnych	INŻ. ADAM ZAGALAK IMEDYKA 16.07.2022 MEDYKA NIP: 742 794 028 TEL: 742 794 028
Nr oraz data sporządzenia dokumentu zawierającego wynik pozytywnej weryfikacji	Nr G.VIII.6640.400.2026...d z dnia 08.03.2026
Imię i nazwisko oraz nr uprawnień zawodowych kierownika prac	GEODETA UPRAWNIONY Stanisław Moździerz Rudawka 5 37-740 Bircza Upr. nr 15872

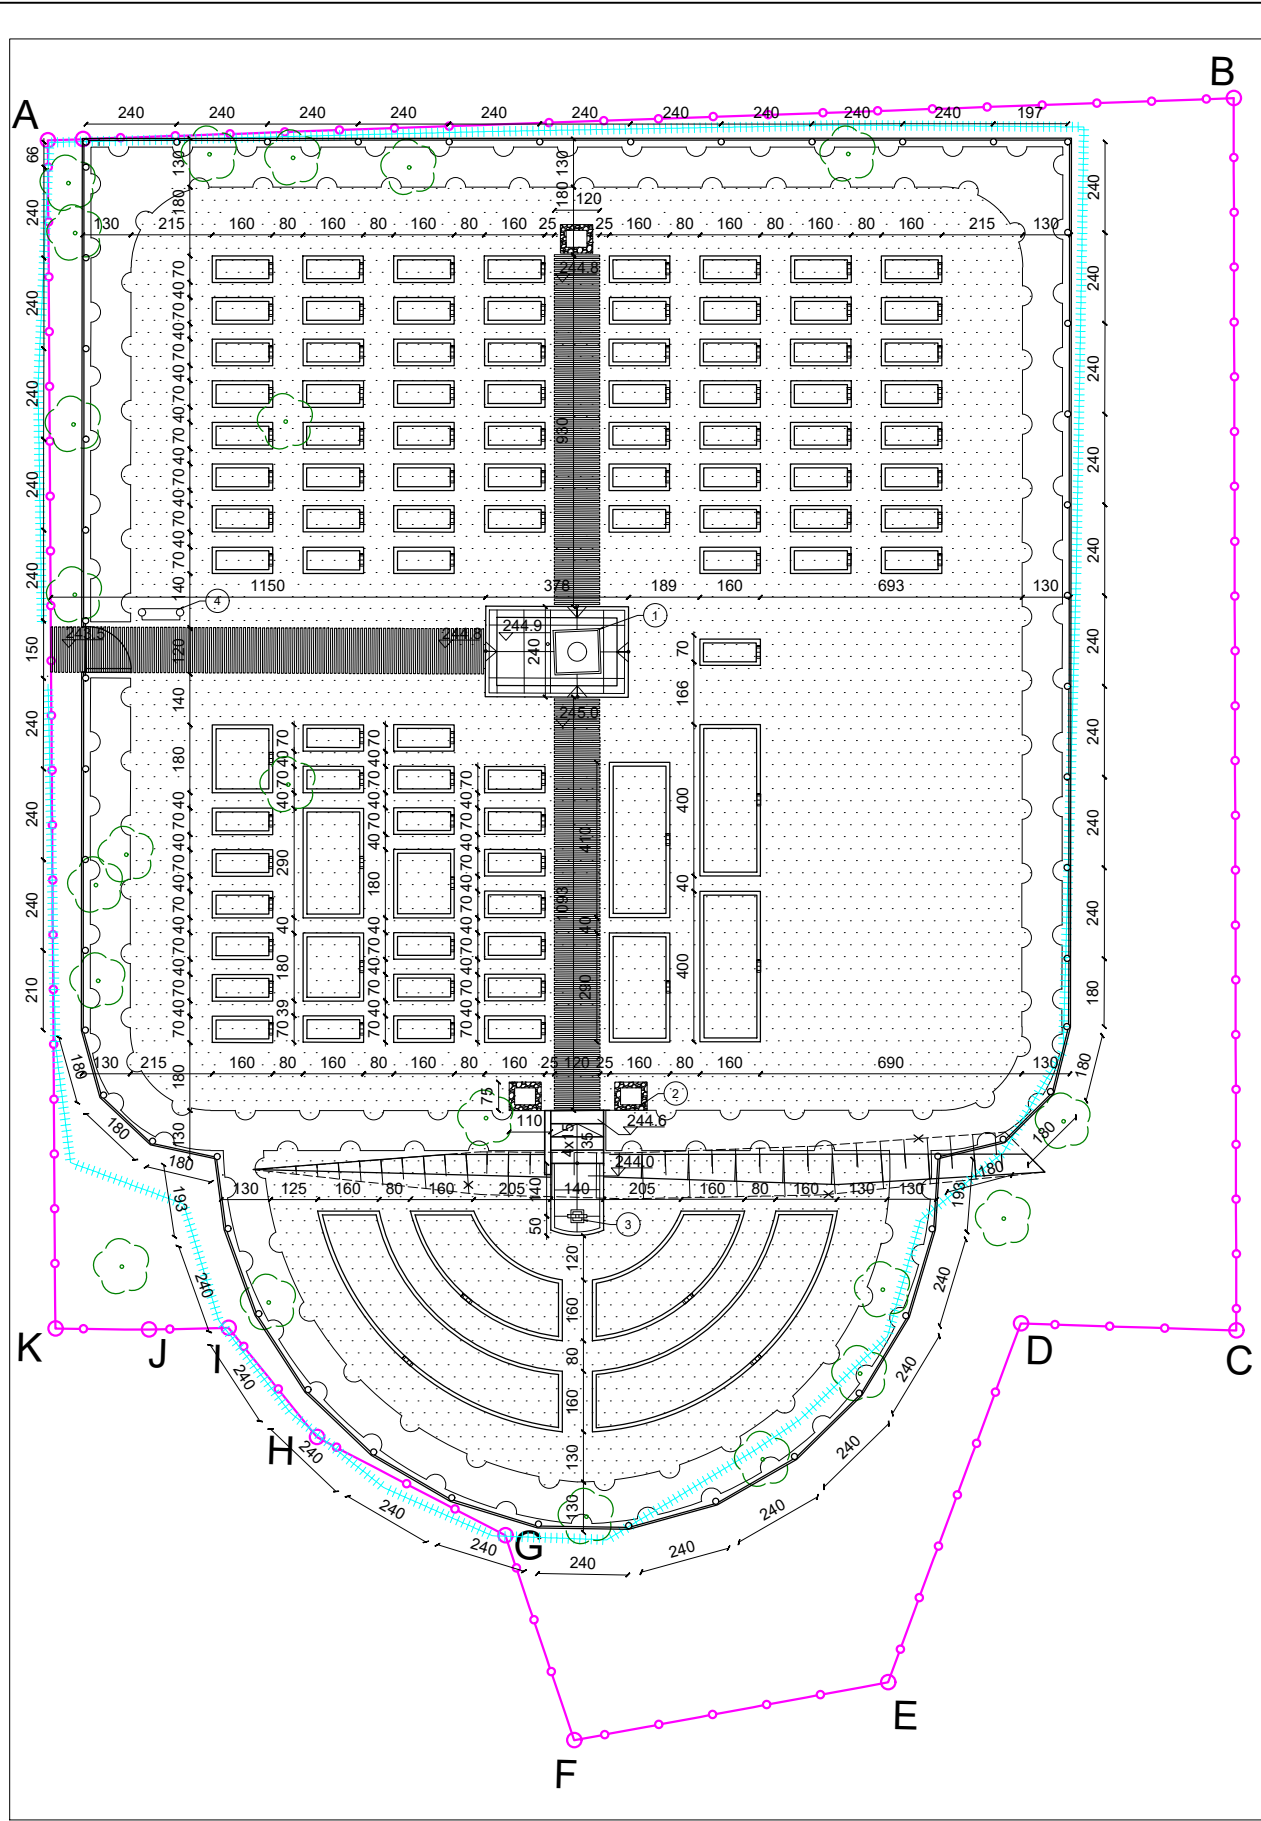

**PROJEKT ZAGOSPODAROWANIA TERENU (POWIEKSZONY)
SKALA 1:200**

LEGENDA	
	GRANICA DZIAŁKI PROJEKTOWANEJ
	ISTNIEJĄCE OGRODZENIE (DO USUNIĘCIA)
	PROJEKTOWANE OGRODZENIE (ODTWORZENIE ORYG. LOK.)
	PROJEKTOWANY ŻYWOPLÓT (ODTWORZENIE)
	ZIELEŃ ISTNIEJĄCA
	PROJ. ŚCIEŻKA Z BETONOWYCH PŁYT AŻUROWYCH
	PROJEKTOWANY NAGROBEK I OBRAMOWANIE MOGIŁY
	ISTNIEJĄCY POMNIK DO REMONTU
	PROJEKTOWANA ŁAWKA GRANITOWA (ODTWORZENIE)
	PROJEKTOWANY KRZYŻ PRAWOSŁAWNY (ODTWORZENIE)
	PROJEKTOWANA TABLICA INFORMACYJNA
	ISTNIEJĄCA SKARPA TERENOWA DO MODYFIKACJI
	PROJEKTOWANA SKARPA DO REPROFILOWANIA I STABILIZACJI

TYTUŁ PROJEKTU
**REMONT I REWALORYZACJA
CMENTARZA Z OKRESU I WOJNY
ŚWIATOWEJ**
M. HNATKOWICE, DZIAŁKA 626, OBRĘB 0004
HNATKOWICE

INWESTOR

PRZEMYSKIE STOWARZYSZENIE
REKONSTRUKCJI HISTORYCZNEJ "XD.O.K."
Adres: ul. Onufrego Zagłoby 10, 37-700 Przemyśl
GŁÓWNY PROJEKTANT



MANTA STUDIO SP. Z O.O.
Adres: ul. Piłsudskiego 17/4, 35-074 Rzeszów, Polska
ELEMENT PROJEKTU BUDOWLANEGO

PROJEKT ZAGOSPODAROWANIA TERENU

BRANŻA
ARCHITEKTURA

GŁÓWNY PROJEKTANT	MGR INŻ. ARCH. MAGDALENA HALAT UPR. 12/PKOKK/2025	
OPRACOWANIE	MGR INŻ. ARCH. MAGDALENA HALAT MGR INŻ. ARCH. MATEUSZ POŚPIECH	

TYTUŁ RYSUNKU
PROJEKT ZAGOSPODAROWANIA TERENU

NUMER RYSUNKU
HNT-PZT-AR-PL-01

DATA	SKALA	REWIZJA	
04/2026	1:500 1:200	00	01