


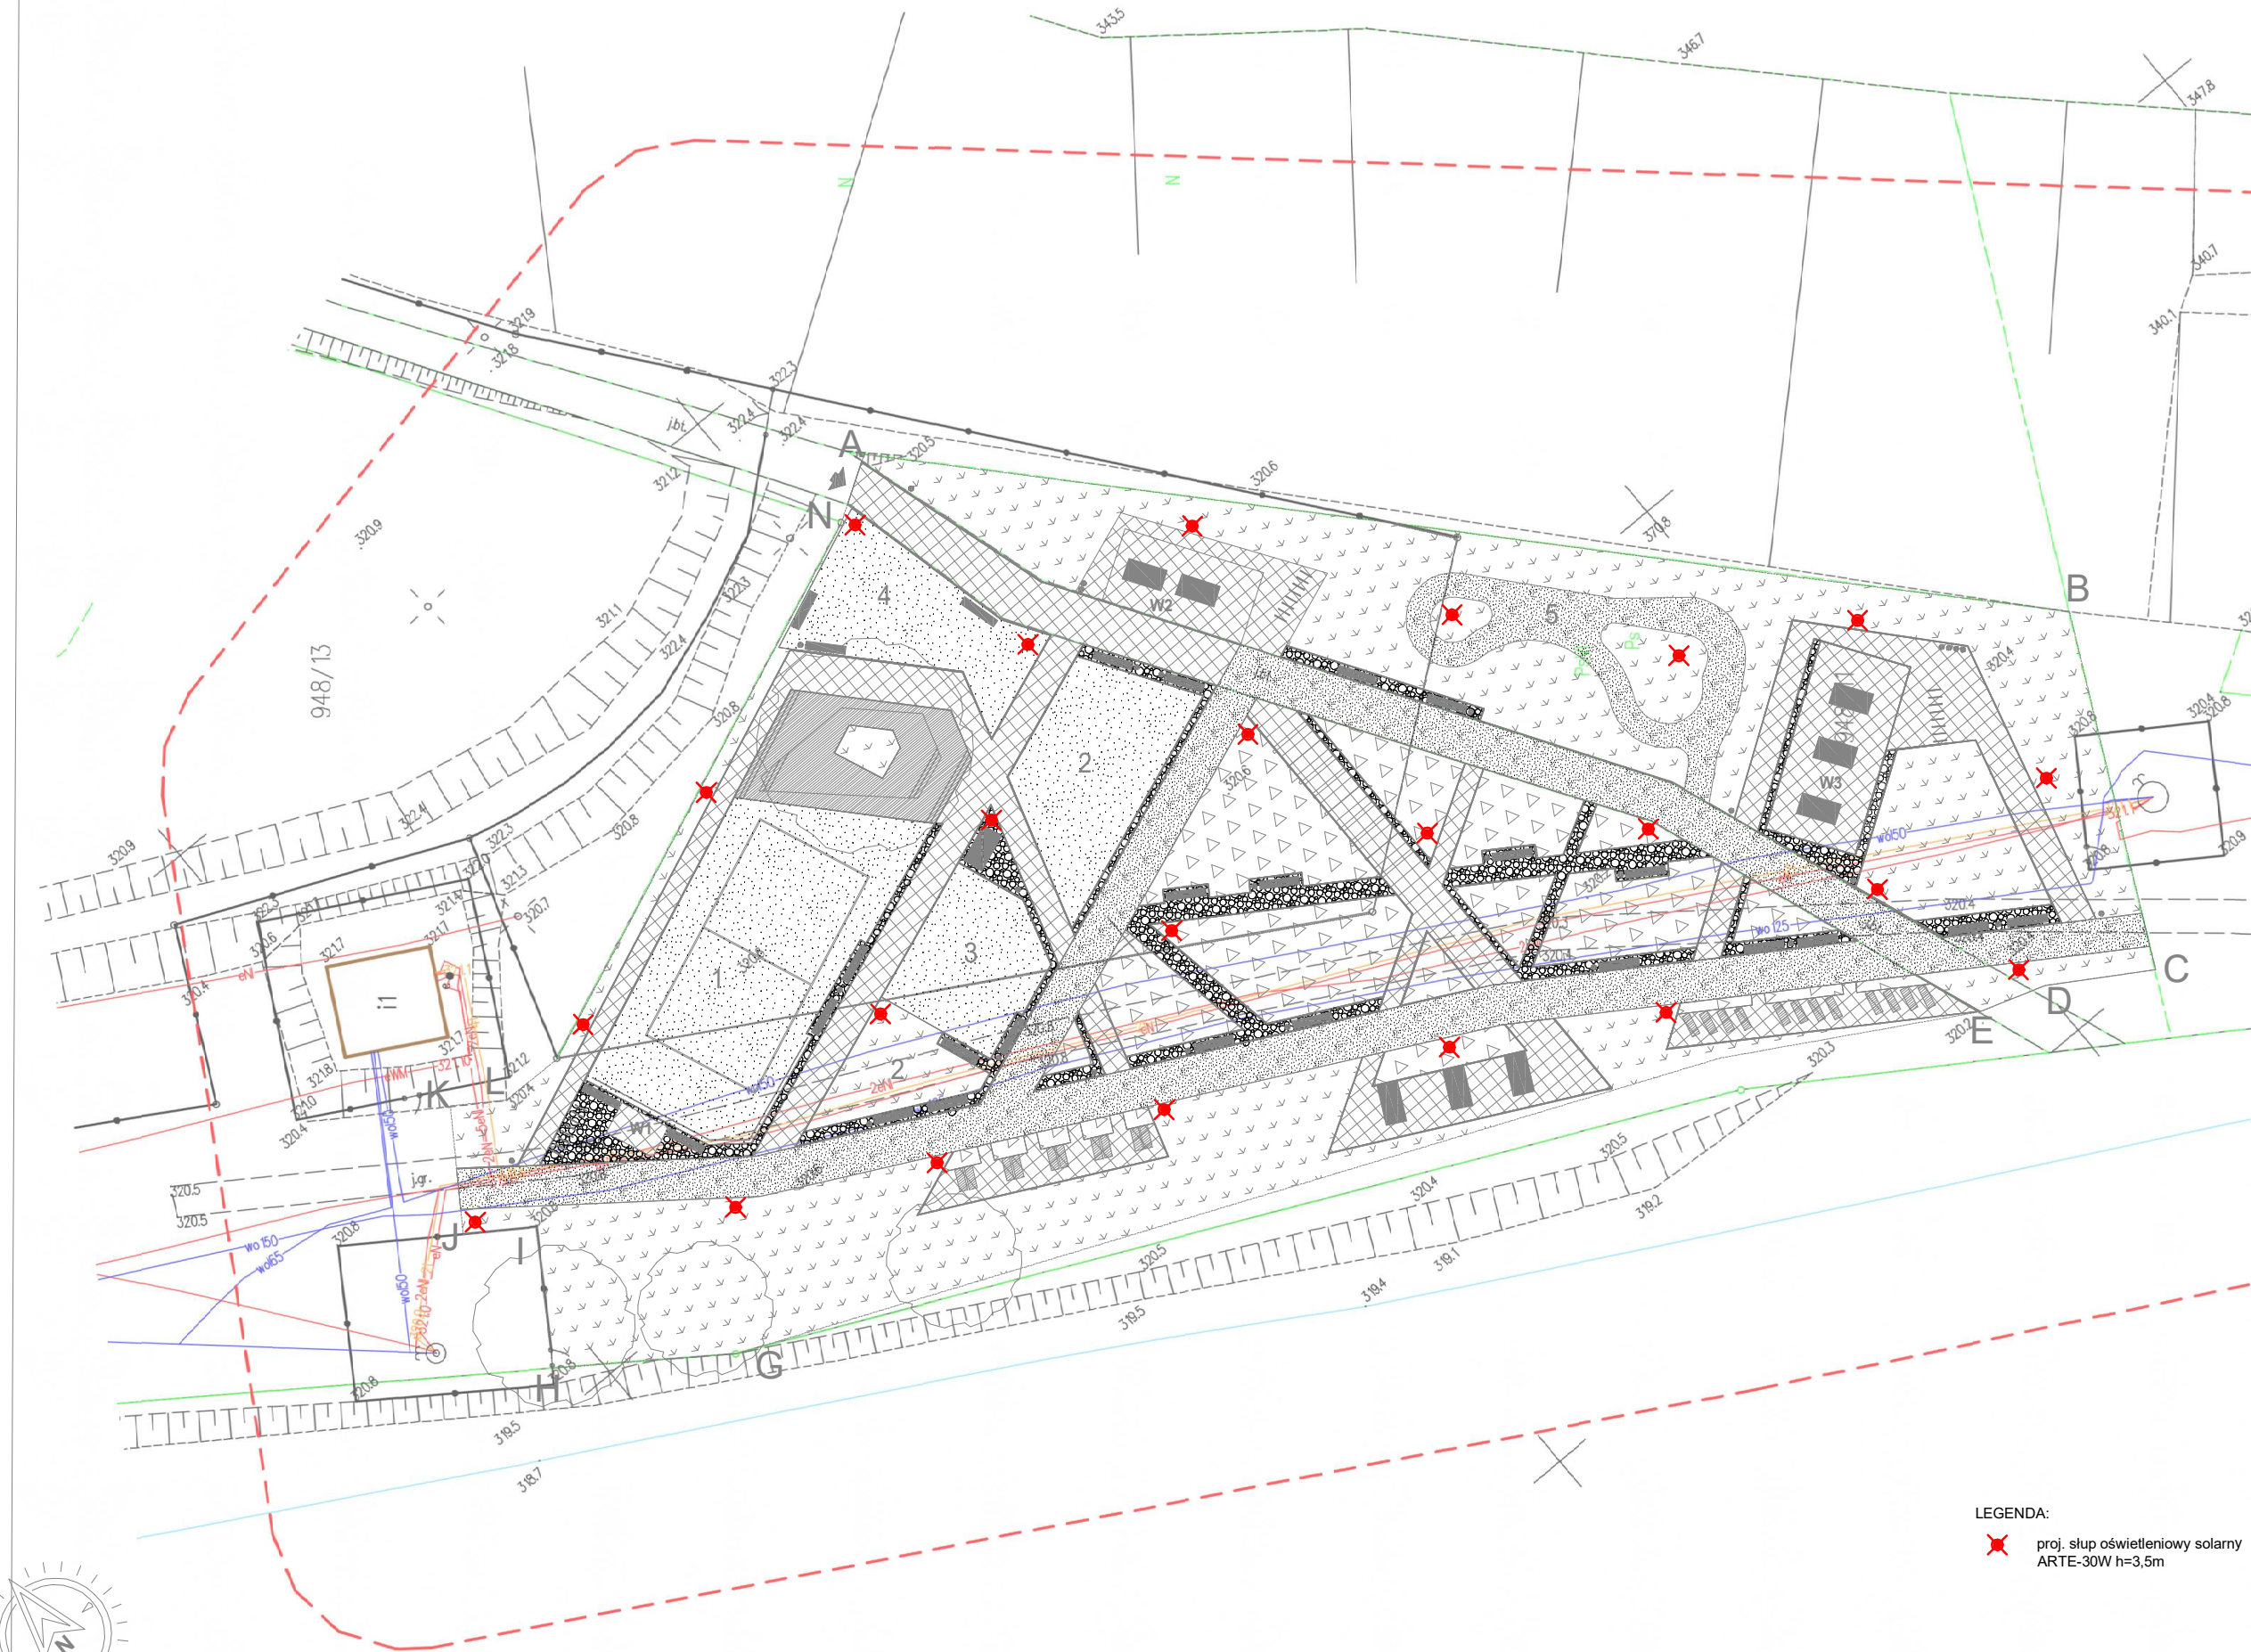

35-032 RZESZÓW
UL. ZAMKOWA 2 / 5
☎ : +48 17 77 88 662, 17 77 88 664
@ : biuro@urbanproject.pl
✉ : www.urbanproject.pl

UWAGI DO PROJEKTU:

- PRZED PRZYSTĄPIENIEM DO PRAC BUD. NALEŻY BEZWZGLĘDNIE SPRAWDZIĆ WSZYSTKIE WYMIARY I RZĘDNE NA BUDOWIE. WSZYSTKIE WYMIARY BUDYNKU PODANO W CM.
- PODSTAWĄ REALIZACJI OBIEKTU JEST ZATWIERDZONY DECYZJĄ PROJEKT BUDOWLANY I ODPowiednie BRANŻOWE PROJ. WYKONAWCZE.
- WSZYSTKIE ZMIANY W CZASIE REALIZACJI NALEŻY ZGŁOSIĆ I UZGODNIĆ Z PROJEKTANTEM.
- WSZYSTKIE PRACE MUSZĄ BYĆ WYK. ZGODNIE Z ZASADAMI SZTUKI BUDOWLANEJ Z ZACHOWANIEM SZCZEGÓLNEJ OSTROŻNOŚCI I POD STAŁYM NADZOREM OSÓB UPRAWNIONYCH.
- WSZYSTKIE ROBOTY BUDOWLANO - MONTAŻOWE Z ZASTOSOWANIEM ROZWIĄZAŃ SYSTEMOWYCH POWINNY BYĆ WYKONYWANE WEDŁUG TECHNOLOGII OKREŚLONEJ PRZEZ PRODUCENTA.
- UWAGI I OPISY Z CZĘŚCI RYSUNKOWEJ PROJEKTU ORAZ OPISU TECHNICZNEGO, STANAWIĄ INTEGRALNĄ CZĘŚĆ OPRACOWANIA.
- WSZYSTKIE ZASTOSOWANE MATERIAŁY, ROZWIĄZANIA TECHNICZNE MUSZĄ ODPOWIEDZIEĆ NORMOM BEZPIECZEŃSTWA P. POŻ, BHP. POSIADAĆ ATESTY I APROBATY TECHNICZNE.
- ROZSTAW ELEMENTÓW JAK NP.: ŁATY, RYNNY, HAKI, WIESZAKI ZOSTAŁY PRZEDSTAWIONY SCHEMATYCZNIE. WŁAŚCIWY ROZSTAW NALEŻY DOBRAĆ NA PODSTAWIE WYTYCZNYCH PRODUCENTA.
- POZIOM ±0.00 ZGODNY Z POZIOMEM Z ZAGOSPODAROWANIA TERENU.
- OZNACZENIA WSZELKICH PRZEBIĆ, PRZEPUSTÓW I SZACHTÓW DLA POTRZEB INSTALACJI NALEŻY ZAWSZE WERYFIKOWAĆ W POSZCZEGÓLNYCH BRANŻOWYCH PROJEKTACH WYKONAWCZYCH.

NAZWA ZAMIERZENIA BUDOWLANEGO:

BUDOWA STREFY REKREACYJNEJ (OBEJMUJĄCEJ BOISKO, PLAC ZABAW, PLAC DO STREET WORKOUT-U, ŚCIANKI WSPINACZKOWE, CIAGI PIESZO-ROWEROWE, WIATY I INNE OBIEKTY MAŁEJ ARCHITEKTURY) WRAZ Z OŚWIETLENIEM SOLARNYM

LOKALIZACJA:

IDENTYFIKATORY DZIAŁEK EWIDENCYJNYCH:
182103_4.0001.948/11, 182103_4.0001.948/12,
WOJ. PODKARPAĆSKIE,
GMINA M.LESKO, MIEJSCOWOŚĆ LESKO

INWESTOR:

**GMINA LESKO
UL. PARKOWA 1,
38-600 LESKO**

BRANŻA:

ELEKTRYCZNA

ZESPÓŁ PROJEKTOWY:

UPRAWNIENIA:

PODPIS:

MGR INŻ.
TOMASZ ZAGATA
☐ PROJEKTANT INST. ELEKTR. ☒ PDK/0249/POOE/14

TYTUŁ RYSUNKU:

PROJEKT ZAGOSPODAROWANIA TERENU

FAZA OPRACOWANIA:

PROJEKT TECHNICZNY

NR PROJEKTU:

DATA OPRACOWANIA:

NUMER ARKUSZA:

A0436

09.2023

NR REWIZJI:

SKALA:

1:500

EP

LEGENDA:
✳ proj. słup oświetleniowy solarny ARTE-30W h=3,5m