




RZUT

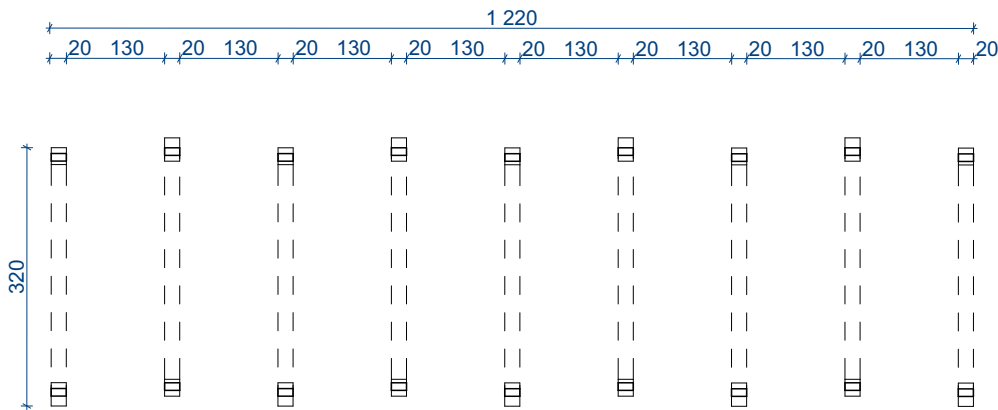


WIDOK POŁUDNIOWO-WSCHODNI

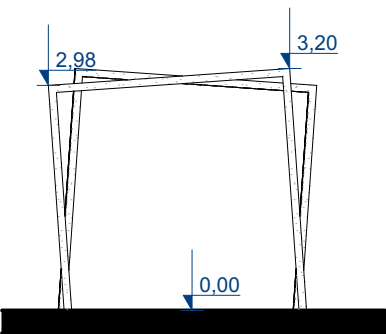


WIDOK PÓŁNOCNO-WSCHODNI

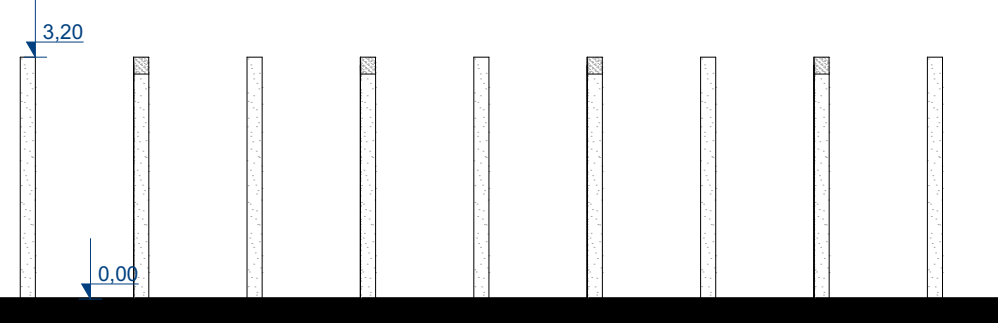

WIDOK PÓŁNOCNO-ZACHODNI

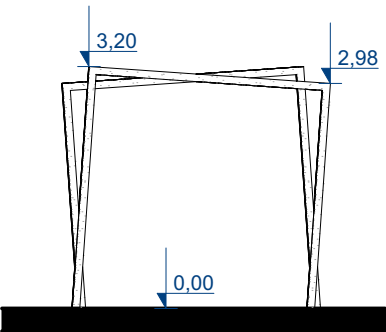

WIDOK POŁUDNIOWO-ZACHODNI

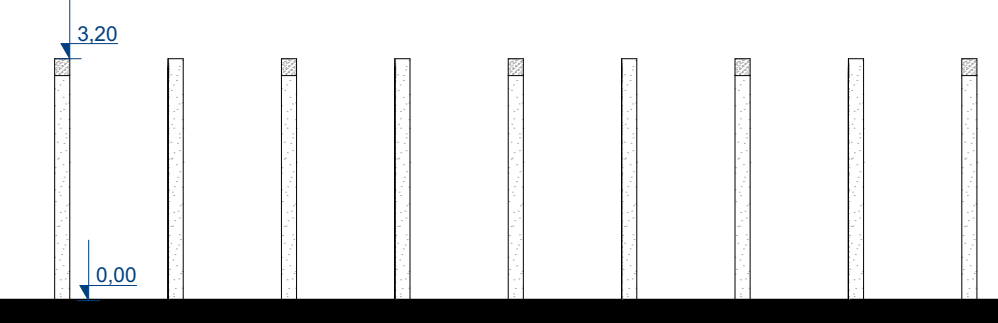

PPP - Poziom podłogi parteru
± 0.00 = 320,6m n.p.m.

ALL RIGHTS RESERVED, INCLUDING THE RIGHT OF REPRODUCE OR DISCLOSE TO THIRD PARTIES
THIS DRAWING OR POSITION THEREOF WITHOUT THE SPECIFIC WRITTEN AUTHORISATION OF
ARCHITECTURAL DESIGN OFFICE URBAN PROJECT SPÓŁKA Z O.O. (DZ.U.24/1994.POZ.83,ART.115-118)

WSZELKIE PRAWA ZASTRZEŻONE. ŁĄCZNIE Z PRAWEM REPRODUKCJI LUB UDOSTĘPNIANIA
OSOBOM TRZECIM TEGO RYSUNKU LUB JEGO CZĘŚCI, BEZ WYRAŹNEGO UPOWAŻNIENIA
BIURA PROJEKTOWEGO URBAN PROJECT SPÓŁKA Z O.O. (DZ.U.24/1994.POZ.83,ART.115-118)



35-032 RZESZÓW

UL. ZAMKOWA 2 / 5

+48 17 77 88 662, 17 77 88 664

@ : biuro@urbanproject.pl

✉ : www.urbanproject.pl

.: UWAGI DO PROJEKTU:

1. PRZED PRZYSTĄPIENIEM DO PRAC BUD. NALEŻY BEZWZGLĘDNIENIE SPRAWDZIĆ WSZYSTKIE WYMIARY I RZĘDNE NA BUDOWIE. WSZYSTKIE WYMIARY BUDYNKU PODANO W CM.

2. PODSTAWĄ REALIZACJI OBIEKTU JEST ZATWIERDZONY DECYZJĄ PROJEKT BUDOWLANY I ODPowiednie BRANŻOWE PROJ. WYKONAWCZE.

3. WSZYSTKIE ZMIANY W CZASIE REALIZACJI NALEŻY ZGŁOSIĆ I UZGODNIĆ Z PROJEKTANTEM.

4. WSZYSTKIE PRACE MUSZĄ BYĆ WYK. ZGODNIE Z ZASADAMI SZTUKI BUDOWLANEJ Z ZACHOWANIEM SZCZEGÓLNEJ OSTROŻNOŚCI I POD STAŁYM NADZOREM OSÓB UPRAWNIONYCH.

5. WSZYSTKIE ROBOTY BUDOWLANO - MONTAŻOWE Z ZASTOSOWANIEM ROZWIĄZAŃ SYSTEMOWYCH POWINNY BYĆ WYKONYWANE WEDŁUG TECHNOLOGII OKREŚLONEJ PRZEZ PRODUCENTA.

6. UWAGI I OPISY Z CZĘŚCI RYSUNKOWEJ PROJEKTU ORAZ OPISU TECHNICZNEGO, STANAWIAJĄ INTEGRALNĄ CZĘŚĆ OPRACOWANIA.

7. WSZYSTKIE ZASTOSOWANE MATERIAŁY, ROZWIĄZANIA TECHNICZNE MUSZĄ ODPOWIADAĆ NORMOM BEZPIECZEŃSTWA P. POZ, BHP. POSIADAĆ ATESTY I APROBATY TECHNICZNE.

8. ROZSTAW ELEMENTÓW JAK NP.: ŁATY, RYNNY, HAKI, WIESZAKI ZOSTAŁY PRZEDSTAWIONY SCHEMATYCZNIE. WŁAŚCIWY ROZSTAW NALEŻY DOBRAĆ NA PODSTAWIE WYTYCZNYCH PRODUCENTA.

9. POZIOM ±0.00 ZGODNY Z POZIOMEM Z ZAGOSPODAROWANIA TERENU.

10. OZNACZENIA WSZELKICH PRZEBIĆ, PRZEPUSTÓW I SZACHTÓW DLA POTRZEB INSTALACJI NALEŻY ZAWSZE WERYFIKOWAĆ W POSZCZEGÓLNYCH BRANŻOWYCH PROJEKTACH WYKONAWCZYCH.

NAZWA ZAMIERZENIA BUDOWLANEGO:

BUDOWA STREFY REKREACYJNEJ (OBEJMUJĄCEJ BOISKO DO PIŁKI PLAŻOWEJ Z PIŁKOCHWYTAMI, PLAC ZABAW, PLAC DO STREET WORKOUT-U, ŚCIANKI WSPINACZKOWE, CIĄGI PIESZO-ROWEROWE, WIATY: ROWEROWĄ, WYPOCZYNKOWĄ I GRILLOWĄ ORAZ INNE OBIEKTY MAŁEJ ARCHITEKTURY: KOSZE NA PSIE ODCHODY, KOSZE NA ŚMIECI, STOJAKI NA ROWERY, ŁAWKI Z OPARCIEM, ŁAWKI ZE STOLIKIEM, LEŻAKI, MAŁĄ ARCHITEKTURĄ OGRODOWĄ - PERGOLAMI) WRAZ Z ZEWNĘTRZNYM OŚWIETLeniem SOLARNYM W RAMACH ZADANIA "BUDOWA STREFY REKREACYJNEJ (OBEJMUJĄCEJ BOISKO, PLAC ZABAW, PLAC DO STREET WORKOUT-U, ŚCIANKI WSPINACZKOWE, CIĄGI PIESZO-ROWEROWE, WIATY I INNE OBIEKTY MAŁEJ ARCHITEKTURY) WRAZ Z NIEZĘBNYMI URZĄDZENIAMI BUDOWLANYMI"

LOKALIZACJA:

IDENTYFIKATORY DZIAŁEK EWIDENCYJNYCH:
182103_4.0001.948/11, 182103_4.0001.948/12,
WOJ. PODKARPACKIE,
GINA M.LESKO, MIEJSCOWOŚĆ LESKO

INWESTOR:

GINA LESKO
UL. PARKOWA 1,
38-600 LESKO

BRANŻA:

ARCHITEKTURA

ZESPÓŁ PROJEKTOWY:

UPRAWNIENIA:

PODPIS:

MGR INŻ. ARCH.

AGNIESZKA PUCHYR

☐ PROJEKTANT

6/PKOKK/2013

MGR INŻ. ARCH.

MONIKA SOLARSKA

☐ RYSOWAŁA

TYTUŁ RYSUNKU:

MAŁA ARCHITEKTURA - PERGOLE

FAZA OPRACOWANIA:

PROJEKT TECHNICZNY

NR PROJEKTU:

DATA OPRACOWANIA:

NUMER ARKUSZA:

A0436

20.09.2023

NR REWIZJI:

SKALA:

1:100

A.04