


∴ RZUT FUNDAMENTÓW- WIATA W2


SKALA OPRACOWANIA: 1:100

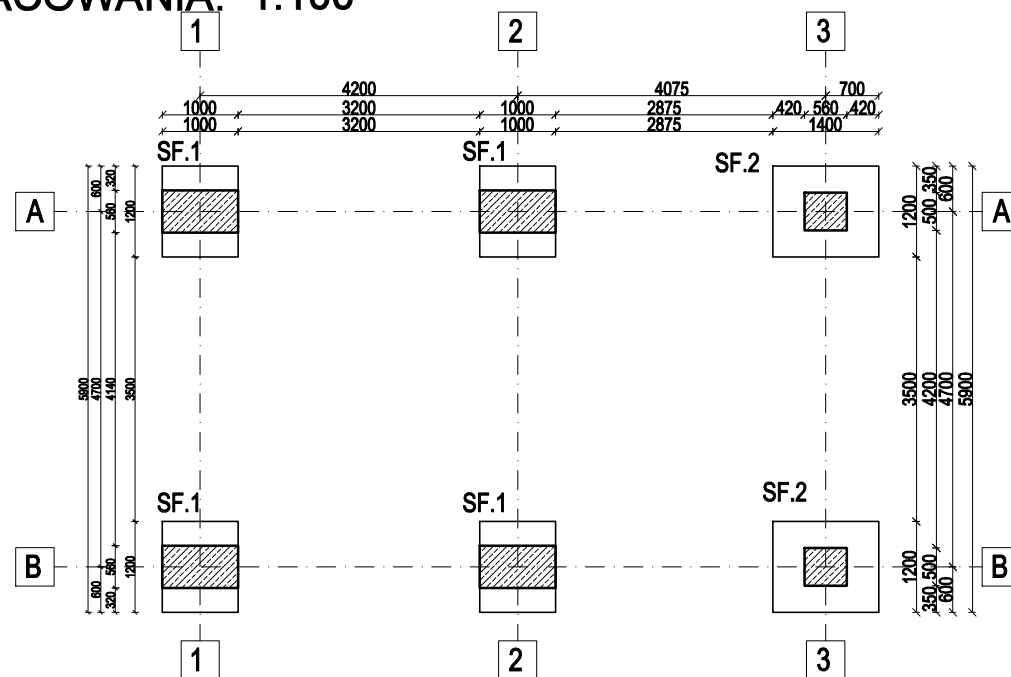


Nr pręta	Ø	Długość pręta	Liczba			Długość łączna		
			prętów na 1 poz.	pozycji	prętów łącznie	B500SP		
						Ø6	Ø8	Ø10
[-]	[mm]	[m]	[szt]			[m]		
SF.1								
1	10	1,13	7	4	28			31,64
2	10	0,93	7	4	28			26,04
3	10	1,05	10	4	40			42,00
4	6	3,00	8	4	32	96,00		
5	6	2,39	8	4	32	76,48		
6	8	0,50	10	4	40		20,00	
7	8	0,93	6	4	24		22,32	
SF.2								
1	10	1,13	8	2	16			18,08
2	10	1,33	7	2	14			18,62
3	10	1,05	8	2	16			16,80
4	6	2,00	8	2	16	32,00		
5	6	1,51	8	2	16	24,16		
6	8	0,45	5	2	10		4,50	
7	8	0,49	5	2	10		4,90	
Razem długość prętów					[mb]	228,64	51,72	153,18
Masa jednostkowa					[kg/mb]	0,222	0,395	0,617
Masa prętów dla danej średnicy					[kg]	50,8	20,4	94,5
Masa łącznie					[kg]	165,7		

UWAGA : Sumaryczna długość prętów jest długością rzeczywistą w osi pręta metodą B wg PN-EN ISO 3786:2006.

Stopa fundamentowa SF.1, szt. 4, skala 1:25

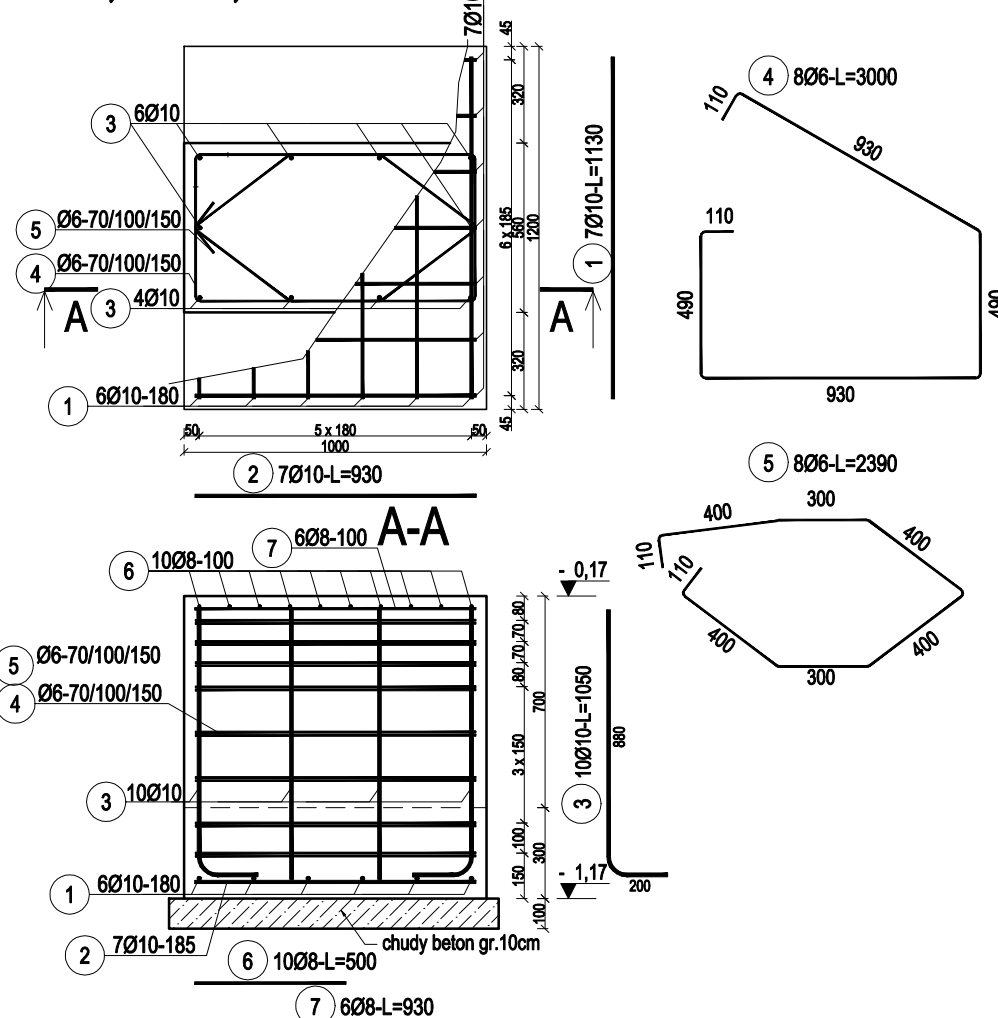

Stopa fundamentowa SF.2, szt. 2, skala 1:25

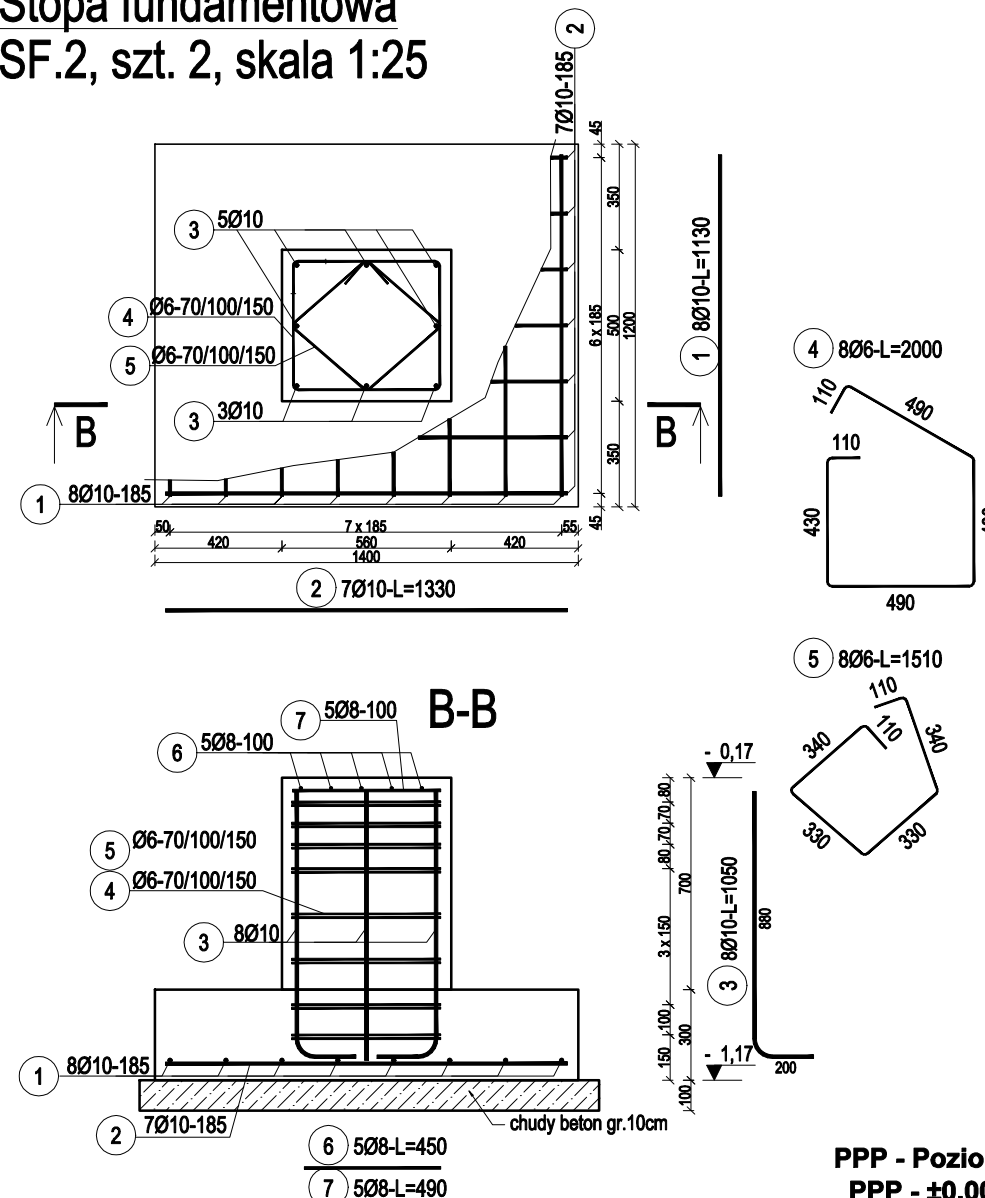

PPP - Poziom podłogi parteru
PPP - ±0.00 = 320,6 m n.p.m.

- UWAGI:
- Otulina zbrojenia fundamentów - $c_{nom}=5\text{cm}$.
 - Powierzchnie fundamentów stykające się z gruntem zaizolować zgodnie z opisem projektu architektonicznego.
 - Przed betonowaniem ław należy dokładnie określić położenie prętów startowych dla rdzeni, słupów i ścian żelbetonowych.
 - Roboty fundamentowe rozpocząć po odbiorze podłoża przez geologa.
 - Rysunek rozpatrywać z pozostałymi rysunkami konstrukcyjnymi oraz z dokumentacją projektową poszczególnych branż wchodzącą w skład projektu budowlanego.

BETON: C25/30
STAL: B500SP

NAZWA ZAMIERZENA BUDOWLANEGO:

BUDOWA STREFY REKREACYJNEJ (OBEJMUJĄCEJ BOISKO DO PIŁKI PLAŻOWEJ Z PIŁKOCHWYTAMI, PLACE ZABAW, PLAC DO STREET WORKOUT-U, ŚCIANKI WSPINACZKOWE, CIĄGI PIESZO-ROWEROWE, WIATY: ROWEROWA, WYPOCZYNKOWA I GRILLOWA ORAZ INNE OBIEKTY MAŁEJ ARCHITEKTURY: KOSZE NA PSOE ODCHODY, KOSZE NA ŚMIECI, STOJAKI NA ROWERY, ŁAWKI Z OPARCIEM, ŁAWKI ZE STOLIKIEM, LEŻAKI, MAŁĄ ARCHITEKTURĄ OGRODOWĄ - PERGOLAMI) WRAZ Z ZEWNĘTRZNYM OŚWIETLeniem SOLARNYM W RAMACH ZADANIA "BUDOWA STREFY REKREACYJNEJ (OBEJMUJĄCEJ BOISKO, PLACE ZABAW, PLAC DO STREET WORKOUT-U, ŚCIANKI WSPINACZKOWE, CIĄGI PIESZO-ROWEROWE, WIATY I INNE OBIEKTY MAŁEJ ARCHITEKTURY) WRAZ Z NIEZĘBNYMI URZĄDZENIAMI BUDOWLANymi"

LOKALIZACJA:

IDENTYFIKATORY DZIAŁEK EWIDENCYJNYCH:
182103_4.0001.948/11, 182103_4.0001.948/12,
WOJ. PODKARPACKIE,
GMINA M.LESKO, MIEJSCOWOŚĆ LESKO

INWESTOR:

GMINA LESKO
UL. PARKOWA 1,
38-600 LESKO

BRANŻA:

KONSTRUKCJA

ZESPÓŁ PROJEKTOWY: UPRAWNIENIA: PODPIS:

MGR INŻ.
TOMASZ RYCHLAK

☐ PROJEKTANT ☒ PDK/0072/POOK/11

TYTUŁ RYSUNKU:

RZUT FUNDAMENTÓW- WIATA W2

FAZA OPRACOWANIA: NUMER ARKUSZA:

PROJEKT TECHNICZNY

NR PROJEKTU: DATA: SKALA:

A0436 09.2023 1:100

K.01.W2