


SKALA OPRACOWANIA: 1:100



UWAGA : Sumaryczna długość prętów jest długością rzeczywistą w osi pręta
metoda B wg PN-EN ISO 3766:2006.

Stopa fundamentowa
SF.2, szt. 2, skala 1:25

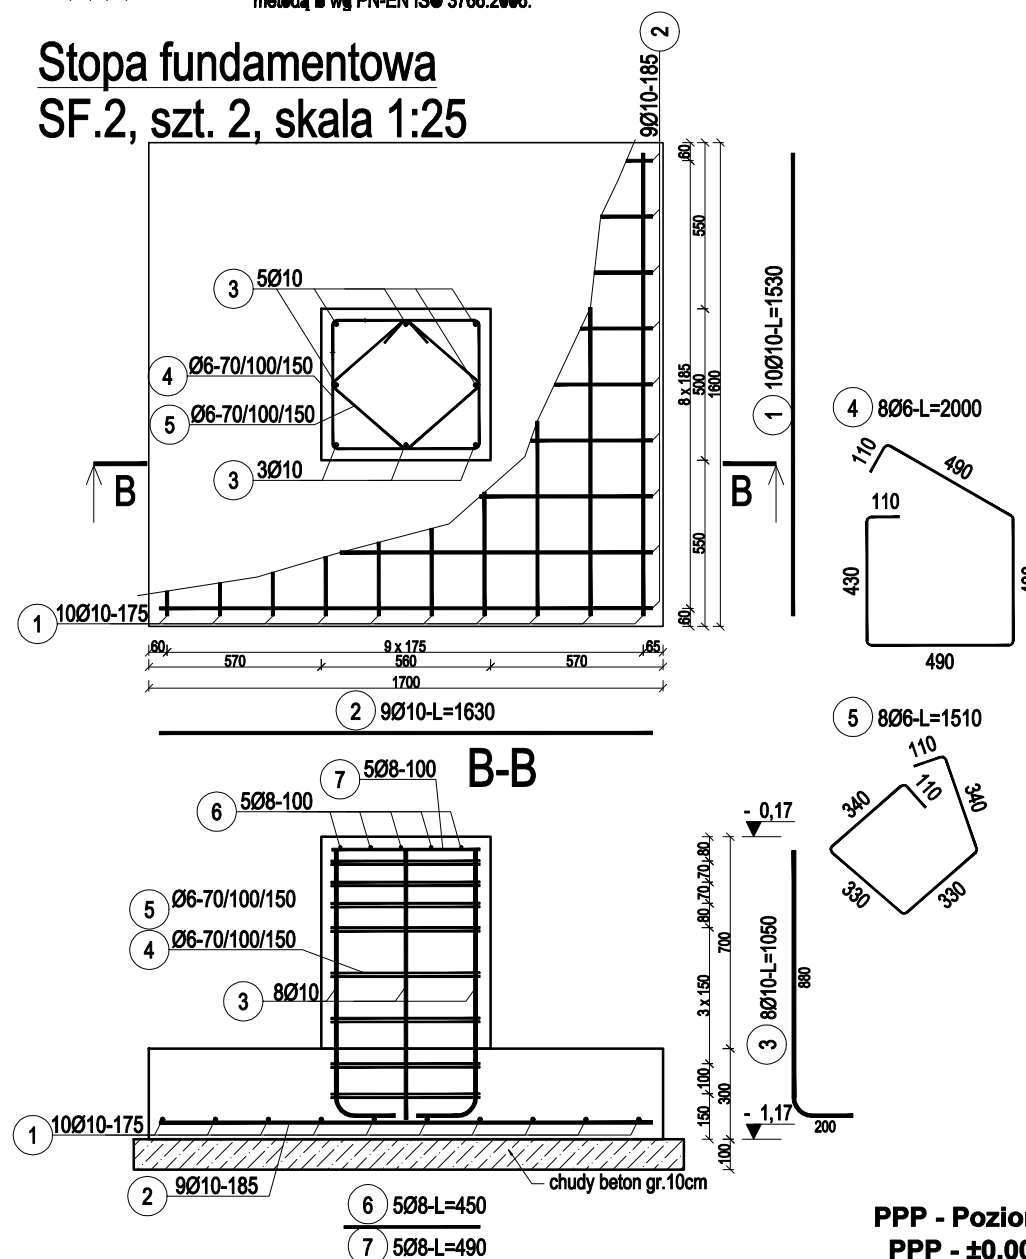

PPP - Poziom podłogi parteru
PPP - $\pm 0.00 = 320,5$ m n.p.m.



URBANPROJECT
ARCHITECTURE

35-032 RZESZÓW
UL. ZAMKOWA 2 / 5
☎ : +48 17 77 88 662, 17 77 88 664
✉ : biuro@urbanproject.pl
🌐 : www.urbanproject.pl

UWAGI:

1. Otulina zbrojenia fundamentów - $c_{\text{nom}} = 5\text{cm}$.
2. Powierzchnie fundamentów stykające się z gruntem zaizolować zgodnie z opisem projektu architektonicznego.
3. Przed betonowaniem ław należy dokładnie określić położenie pręg startowych dla rdzeni, szupów i ścian żelbetonowych.
4. Roboty fundamentowe rozpocząć po odbiorze podłoża przez geologa.
5. Rysunek rozpatrywać z pozostałymi rysunkami konstrukcyjnymi oraz z dokumentacją projektową poszczególnych branż wchodzącą w skład projektu budowlanego.

BETON: C25/30
STAL: B500SP

NAZWA ZAMIERZENA BUDOWLANEGO:

**BUDOWA STREFY REKREACYJNEJ (OBEJMUJĄCEJ
BOISKO DO PIŁKI PLAŻOWEJ Z PIŁKOCHWYTAMI,
PLACE ZABAW, PLAC DO STREET WORKOUT-U,
ŚCIANKI WSPINACZKOWE, CIĄGI
PIESZO-ROWEROWE, WIATY: ROWEROWĄ,
WYPOCZYNKOWĄ I GRILLOWĄ ORAZ INNE
OBIEKTY MAŁEJ ARCHITEKTURY: KOSZE NA PSOE
ODCHODY, KOSZE NA ŚMIECI, STOJAKI NA
ROWERY, ŁAWKI Z OPARCIEM, ŁAWKI ZE
STOLIKIEM, LEŻAKI, MAŁĄ ARCHITEKTURĄ
OGRODOWĄ - PERGOLAMI) WRAZ Z
ZEWNETRZNYM OŚWIETLENIEM SOLARNYM
W RAMACH ZADANIA "BUDOWA STREFY
REKREACYJNEJ (OBEJMUJĄCEJ BOISKO, PLACE
ZABAW, PLAC DO STREET WORKOUT-U, ŚCIANKI
WSPINACZKOWE, CIĄGI PIESZO-ROWEROWE,
WIATY I INNE OBIEKTY MAŁEJ ARCHITEKTURY)
WRAZ Z NIEZĘBNYMI URZĄDZENIAMI
BUDOWLANYMI"**

LOKALIZACJA:

**IDENTYFIKATORY DZIAŁEK EWIDENCYJNYCH:
182103_4.0001.948/11, 182103_4.0001.948/12,
WOJ. PODKARPACKIE,
GMINA M.LESKO, MIEJSCOWOŚĆ LESKO**

INVESTOR:

GMINA LESKO
UL. PARKOWA 1,
38-600 LESKO

BRANŽA:

KONSTRUKCJA

ZESPÓŁ PROJEKTOWY:

MGR INŻ.
TOMASZ RYCHLAK

☐ **PROJEKTANT**

TYTUŁ RYSUNKU:

RZUT FUNDAMENTÓW - WIATA W3

FAZA OPRACOWANIA:

PROJEKT TECHNICZNY

NR PROJEKTU:	DATA:
--------------	-------

[illegible]

	1.100
--	-------

K.01.W3

K.01.W3