


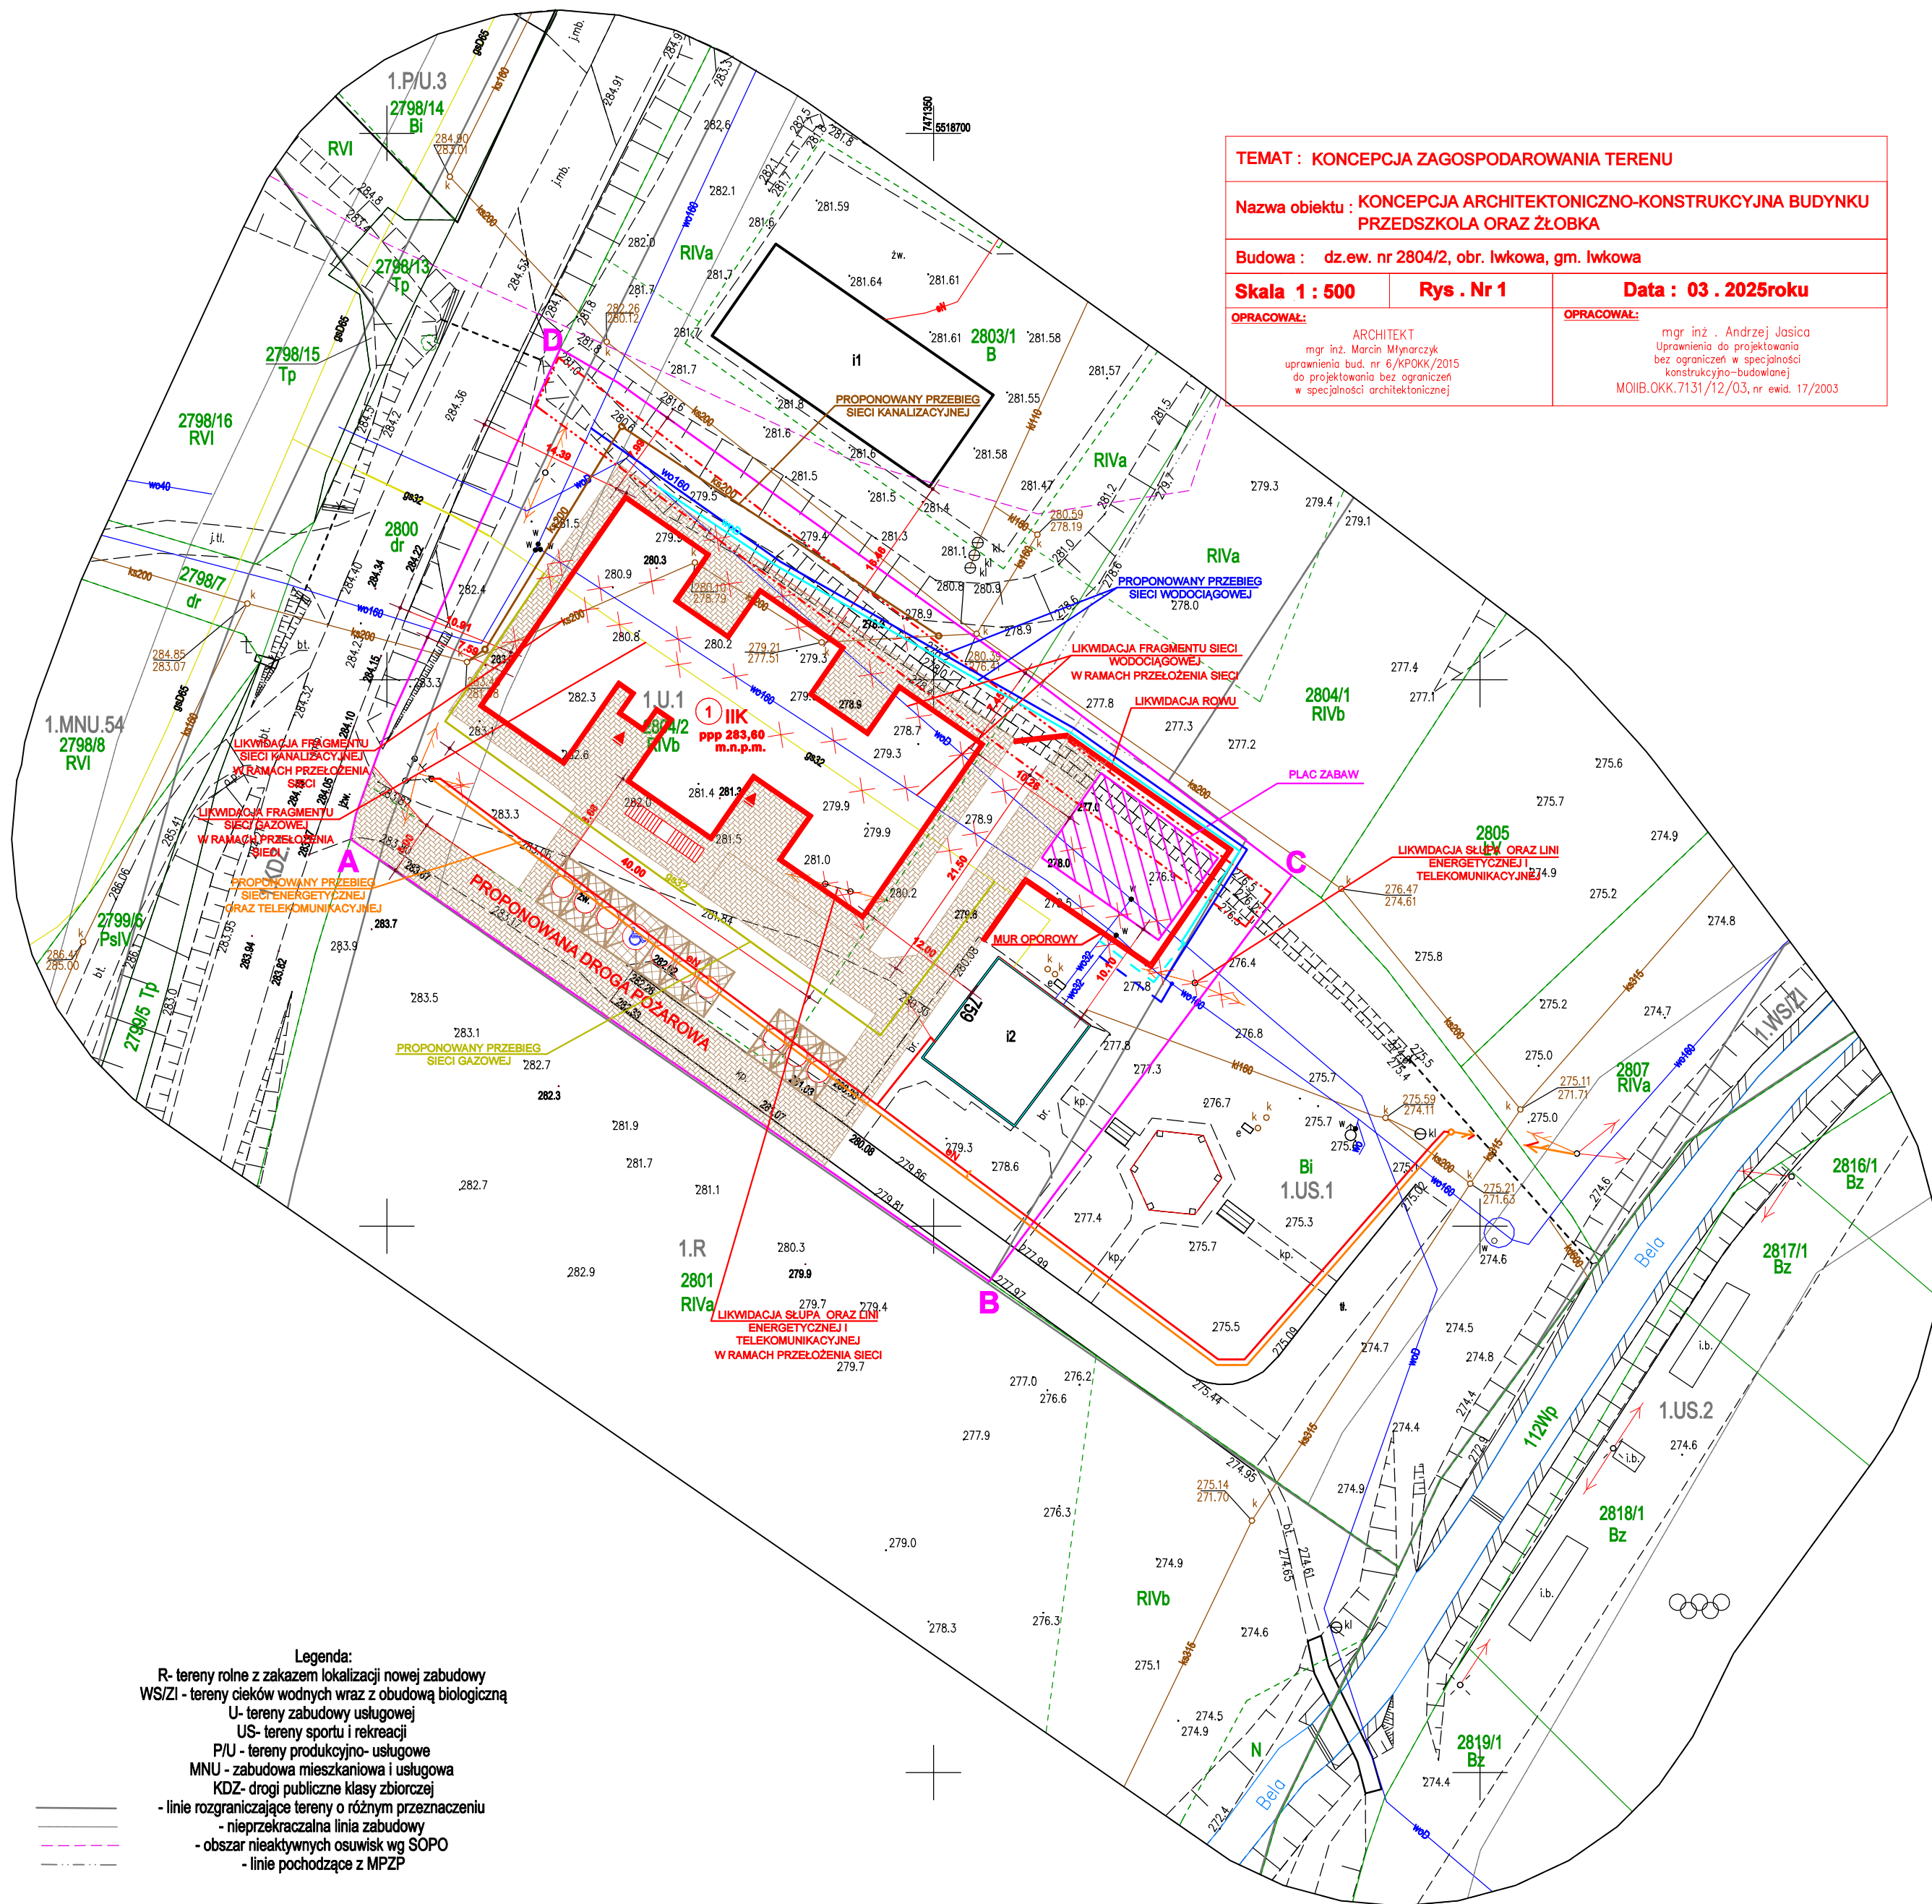

TEMAT : KONCEPCJA ZAGOSPODAROWANIA TERENU		
Nazwa obiektu : KONCEPCJA ARCHITEKTONICZNO-KONSTRUKCYJNA BUDYNKU PRZEDSZKOLA ORAZ ŻŁOBKA		
Budowa : dz.ew. nr 2804/2, obr. lwkowa, gm. lwkowa		
Skala 1 : 500	Rys . Nr 1	Data : 03 . 2025roku
OPRACOWAŁ: ARCHITEKT mgr inż. Marcin Młynarczyk uprawnienia bud. nr 6/49/OKK/2015 do projektowania bez ograniczeń w specjalności architektonicznej		OPRACOWAŁ: mgr inż. . Andrzej Jasica Uprawnienia do projektowania bez ograniczeń w specjalności konstrukcyjno-budowlanej MOIIB.OKK.7131/12/03, nr ewid. 17/2003

Legenda:
R- tereny rolne z zakazem lokalizacji nowej zabudowy
WS/ZI - tereny cieków wodnych wraz z obudową biologiczną
U- tereny zabudowy usługowej
US- tereny sportu i rekreacji
P/U - tereny produkcyjno- usługowe
MNU - zabudowa mieszkaniowa i usługowa
KDZ- drogi publiczne klasy zbiorczej
- linie rozgraniczające tereny o różnym przeznaczeniu
- nieprzekraczalna linia zabudowy
- obszar nieaktywnych osuwisk wg SÓPO
- linie pochodzące z MPZP