
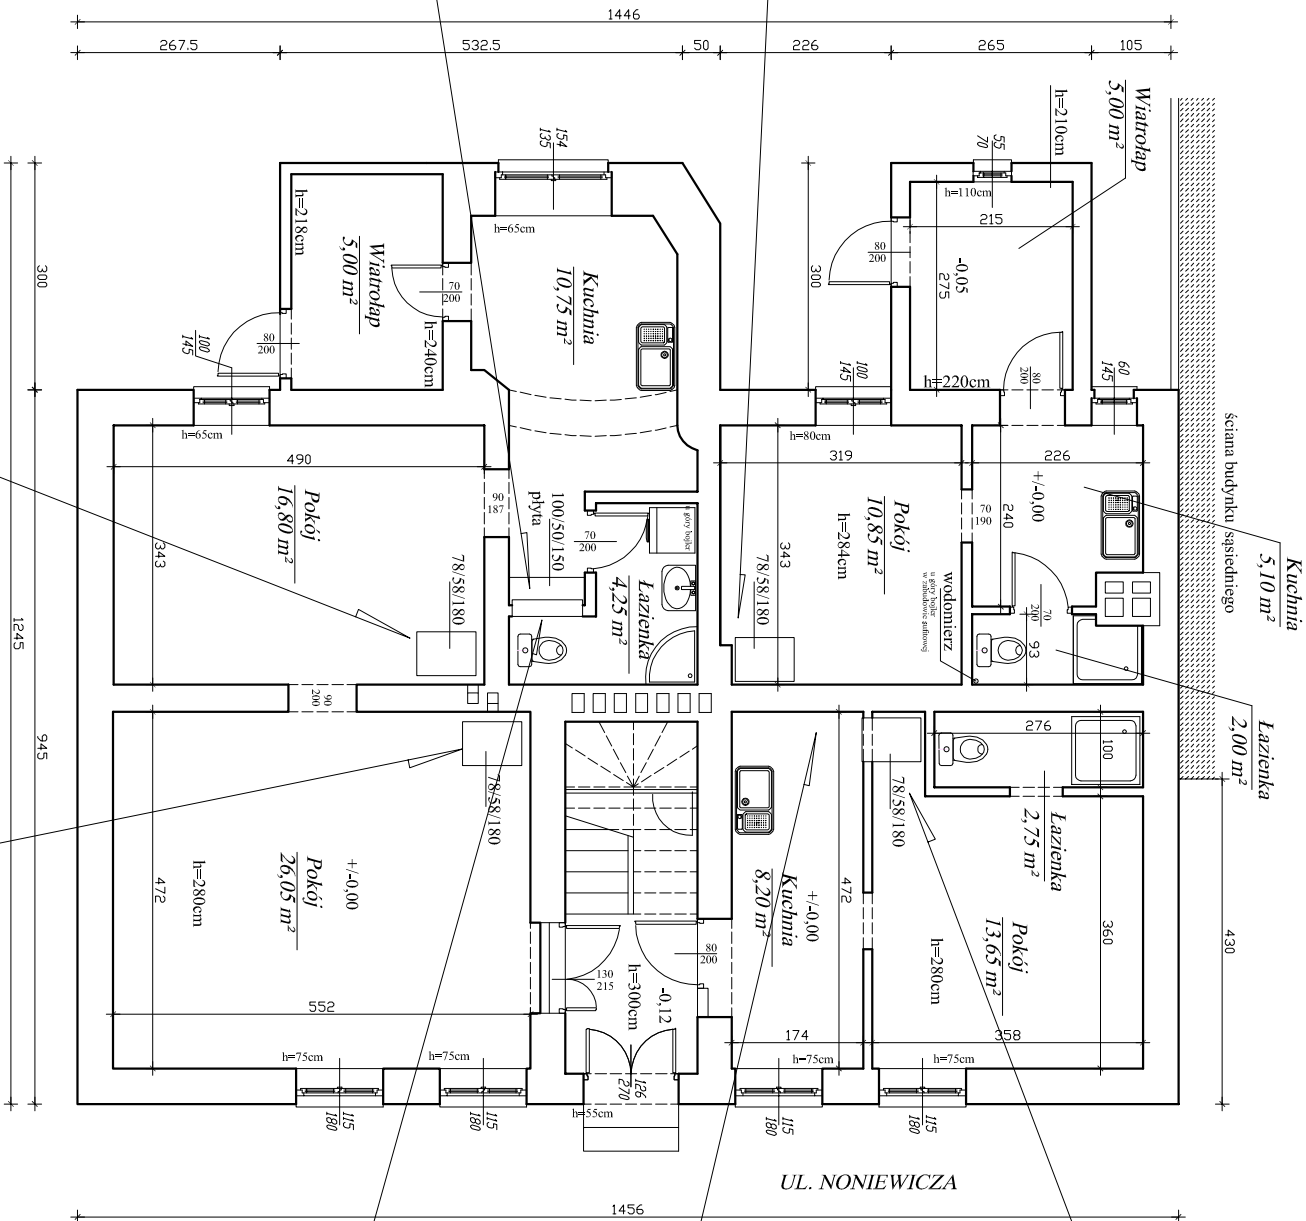


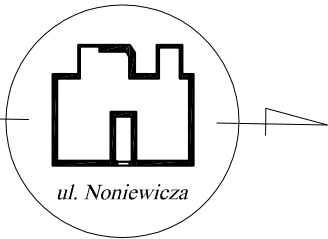

INWENTARYZACJA

"DOM-BUD" Suwałki		SPECJ.: ARCHITEKTURA	
Przebudowa budynku mieszkalnego		SKALA: 1:100	NR RYS.: 2
OBIEKT: ul. Noniewiczza 31 m. Suwałki		RYSUNEK: Rzut parteru	
PROJEKTANT: IMIĘ I NAZWISKO		NR UPR.	DATA
arch. Andrzej Horodeński		BL-3/83	26.06.2026
			PODPIS