


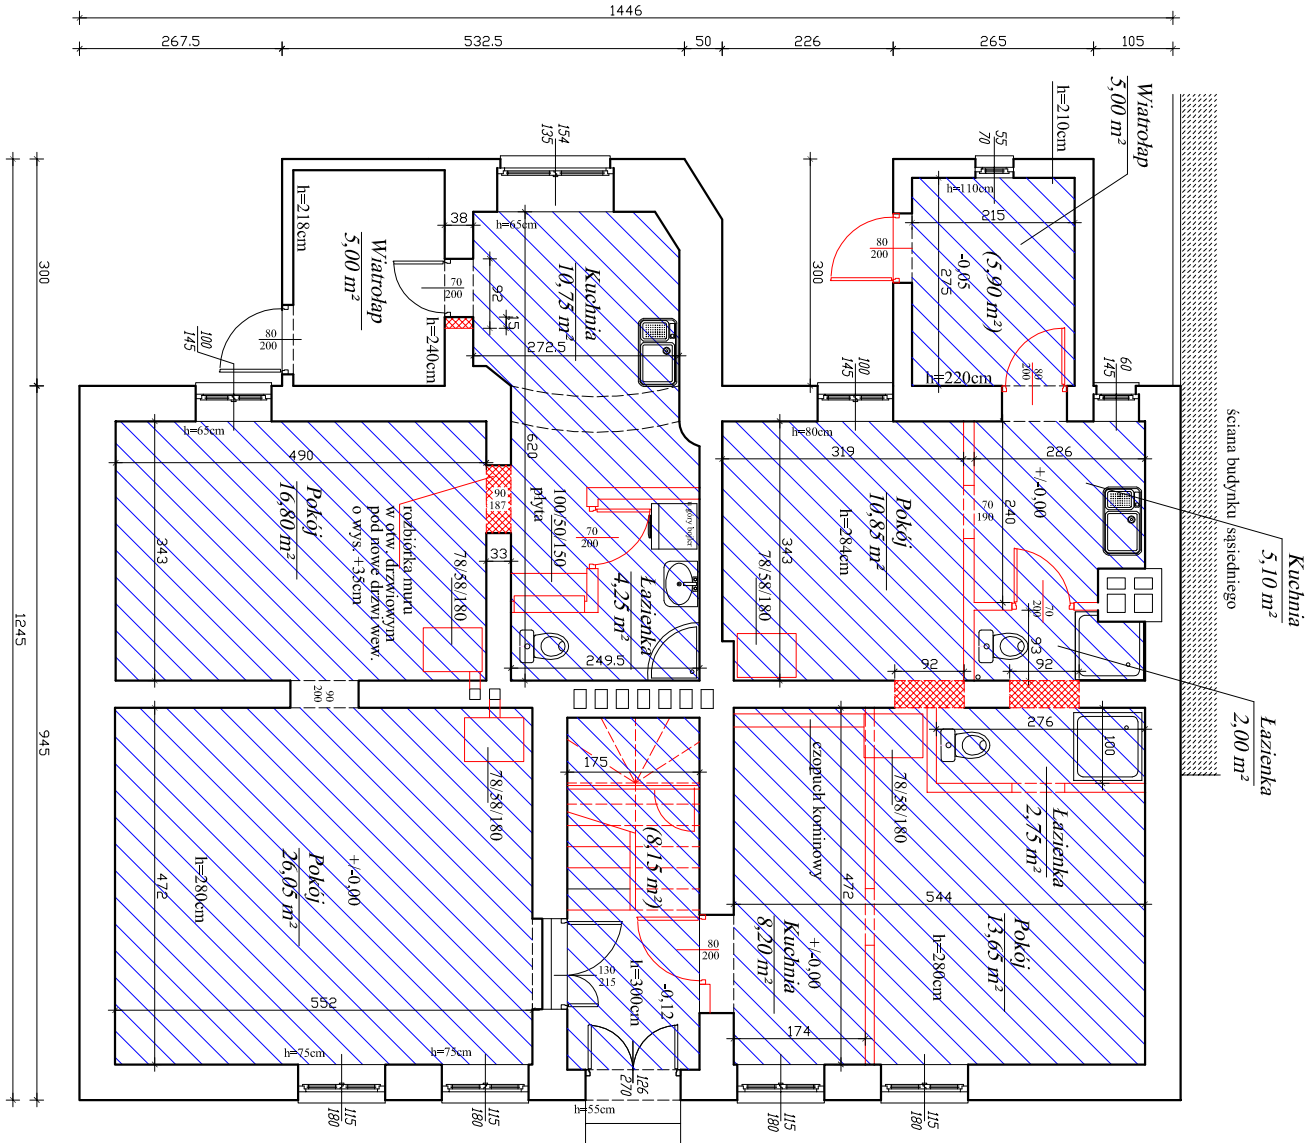

UL. NONIEWICZA

- rozbiórka ścianek działowych
- wykucia otworów pod drzwi wewnętrzne ścianach konstrukcyjnych
- rozbiórka drzwi wewnętrznych i zewnętrznych bez walców zabudkowych
- rozbiórka pieców kaflowych
- rozbiórka istniejącej podłogi z płyty wiórowej na deskach i legarach drewnianych 44,30 m²+ 58,85m²+8,15m²+5,90m²=117,20 m²

ROZBIÓRKA

"DOM-BUD" Suwałki		SPECJ.: ARCHITEKTURA	
Przebudowa budynku mieszkalnego jednorodzinnego dwukondygnacyjnego		SKALA: 1:100	NR RYS.: 3
OBJEKT: ul. Noniewiczza 31 m. Suwałki		RYSUNEK: Rzut parteru	
PROJEKTANT: IMIĘ I NAZWISKO		NR UPR.	DATA
arch. Andrzej Horodenski		Bl-3/83	26.06.2026
			PODPIS