




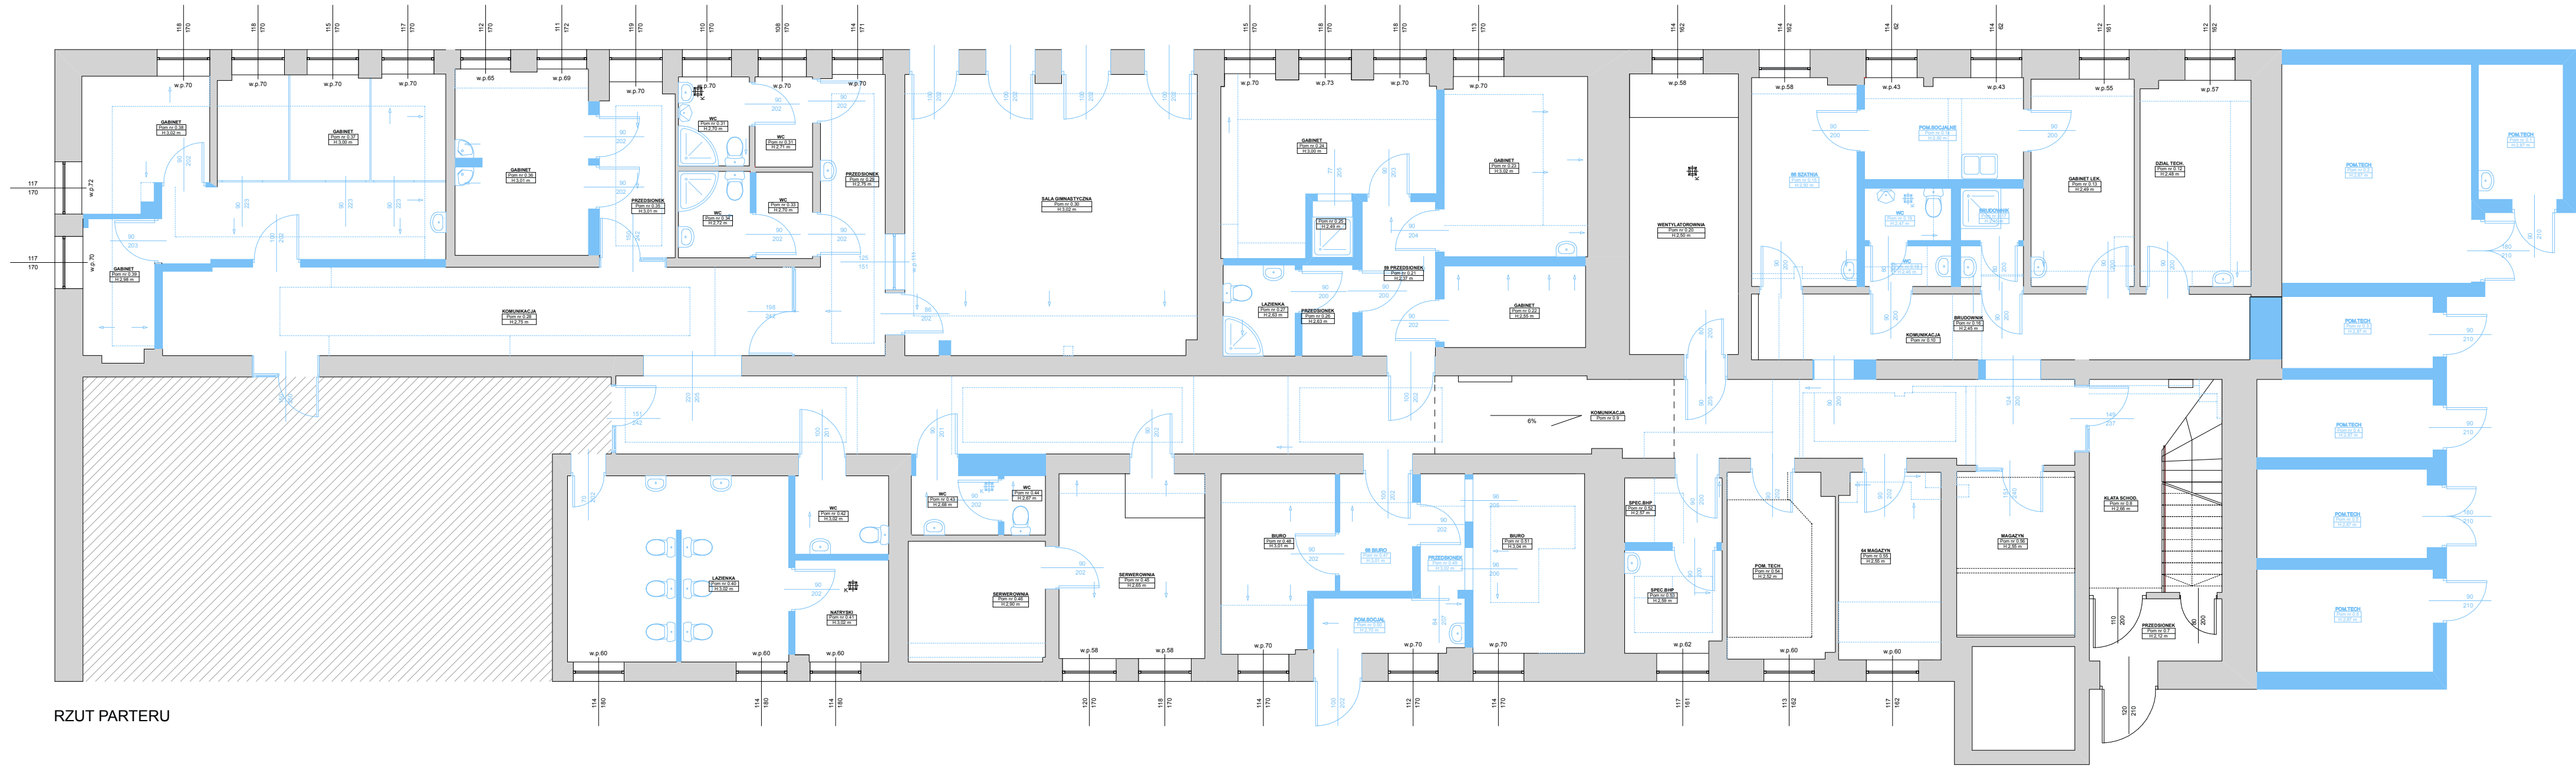

RZUT PARTERU

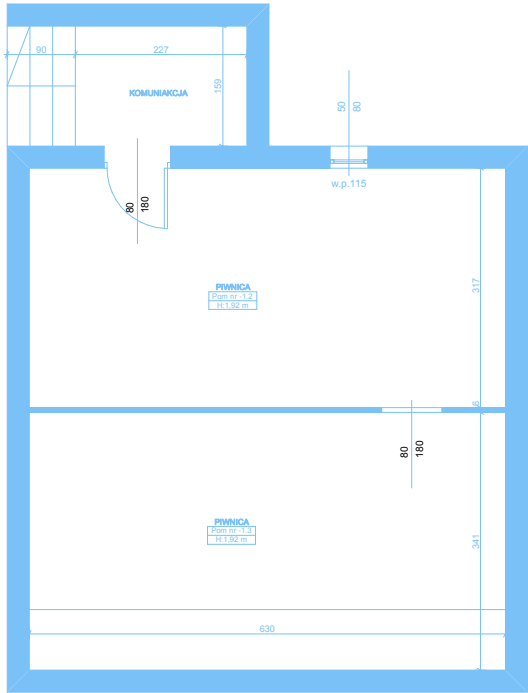

RZUT PIWNICY

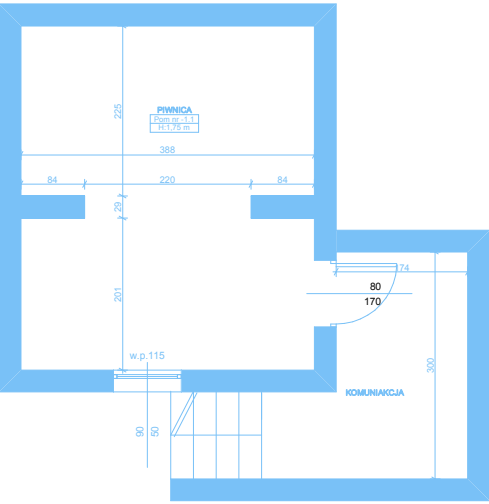

RZUT PIWNICY

PROJEKTOWANIE W BUDOWNICTWIE
Marta Heigel - Kleka
71-276 Szczecin,
ul. Reymonta 23G

tel. +48 503 274 155
NIP 852 105 59 24

PROJEKTANT: PODPIS:

mgr inż. arch. Alicja Gajdis-Mateńko
upr. nr 5/ZPOIA/OKK/2018
spec. architektoniczna

A. Gajdis

SPRAWDZAJĄCY: PODPIS:

mgr inż. arch. Marta Heigel-Kleka
upr. nr 282/Sz/87
spec. architektoniczna

M. Heigel-Kleka

NAZWA INWESTYCJI:

Program Funkcjonalno-Użytkowy dla
zadania: Podniesienie jakości i dostępności
świadczeń poprzez rozbudowę,
modernizację i doposażenie pomieszczeń
dla AOS i leczenia jednego dnia w SPZOZ
MSWiA w Szczecinie

ADRES INWESTYCJI:

ul. Jagiellońska 44
70-382 Szczecin,
obręb 2148, nr. dz. 3

INWESTOR:

Samodzielny Publiczny Zakład
Opieki Zdrowotnej
MSWiA
w Szczecinie

TEMAT RYSUNKU:

WYBURZENIA
STAN PROJEKTOWANY

FAZA: BRANŻA: NR RYSUNKU:

PFU ARCHITEKTURA

SKALA: 1:100

DATA: LUTY 2025

9

PRAWA AUTORSKIE ZASTRZEŻONE / COPYRIGHTS RESERVED
Projekt ten chroniony jest prawem zgodnie z Ustawą
o Prawie Autorskim. Wszelkie kopiowanie, powielanie,
odstępowanie i dokonywanie zmian bez zgody autora
jest niedozwolone i podlega karze.