


- proj. kanalizacja deszczowa
- proj. przebudowa przyłącza kanalizacji sanitarnej
- proj. przebudowa przyłącza wodociągowego
- przewód do likwidacji
- proj. separator substancji ropopochodnych
- proj. studnia kanalizacji sanitarnej / kanalizacji deszczowej
- proj. wpust drogowy
- przewidywany zasięg oddziaływania powierzchnia 1,0 m²

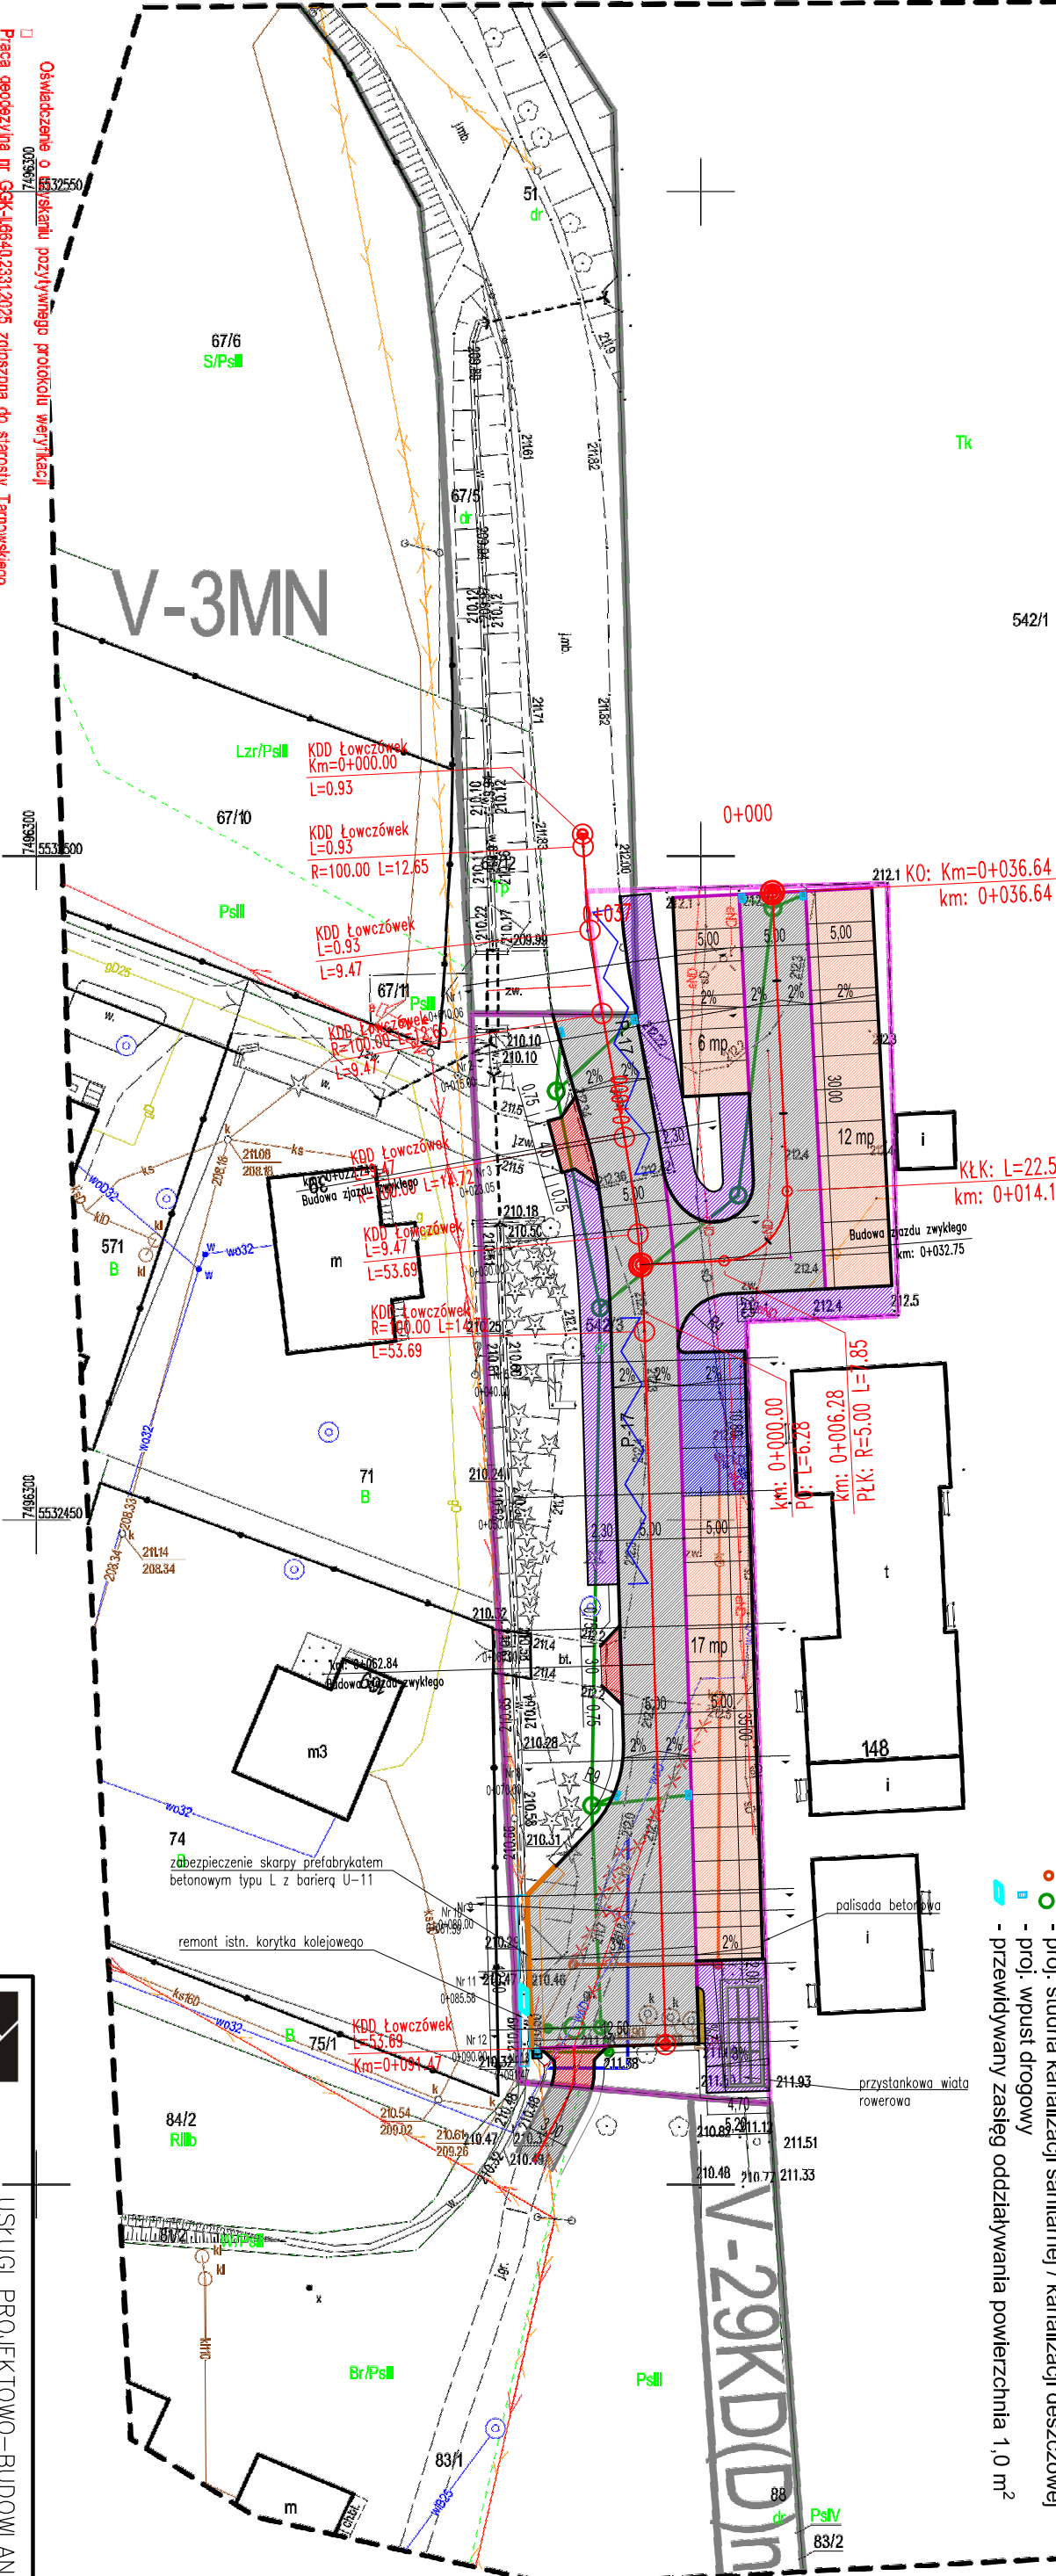

Oświadczenie o braku skalkulacji pozostawienia protokołu weryfikacji

Praca geodezyjna nr GSK-10640.2331.2025 zgłoszona do starosty Tarnowskiego
Wykonawca : Geo-Pomiar Sp. z O.O.
Kierownik prac : Łukasz Gajda, nr upr. 19421
Pozostawienie protokołu weryfikacji nr GSK-10640.2331.2025_109891 z dnia 18-08-2025
Jestem świadomy odpowiedzialności karnej za złożenie fałszywego oświadczenia.
Podpisana prawem: art.18b ustawy (Dz.U. z 2020r. poz. 2052 Prawo
Geodezyjne i Kartograficzne)

Województwo: **małopolskie**
Powiat: **tarnowski**
Gmina: **Pieśna (121604.2)**
Obiekt: **Łowczówek (0006)**
TERT: **121604.2.0006.542/3**
Numer działki: **542/3**
Identyfikator: **GSK-11.6640.2331.2025**

Mapa do celów projektowych

Skala 1:500

Układ współrzędnych: 2000/7

Układ wysokościowy: PL-EVRF2007-NH

Mapa powstała na podstawie mapy numerycznej i pomiaru bezpośredniego w terenie.
W zakresie opracowania mogą istnieć przewody i urządzenia podziemne, których
inwentaryzacje nie zostały zgłoszone do OGGK w Tarnowie.
Zaktualizowano w terenie według stanu z dnia: 04.08.2025 r.

Wykonawca: **GEO-POMIAR Sp. z O.O.**
mgr inż. Łukasz Gajda
tel. 601 956 593
NIP 8732909702 REGON 120269777
GEODETA UPRAWNIONY
mgr. inż. Łukasz Gajda
upr. Nr 19421

- LEGENDA:
- proj. jezdnia drogi gminnej i manewrowa z bet. asf.
 - proj. drogi dla pieszych
 - proj. miejsca postojowe
 - proj. miejsca postojowe dla niepełnosprawnych
 - proj. przebudowa zjazdów
 - proj. umocnienie skarp



USŁUGI PROJEKTOWO-BUDOWLANE

Wojciech Ignasiak
tel. 505 368 212

e-mail: upb.wignasiak@gmail.com

Budowa punktu przesiadkowego wraz z infrastrukturą na działce 542/3 w miejscowości Łowczówek

Miejscowość – Łowczówek
ID: 121604_2.0006.542/3

Projekt zagospodarowania terenu

Data : wrzesień 2025 Skala 1:100

Projektant: mgr inż. Robert Roczniński

pr. bud. w spec. inst. sanit. do proj. bez ogr. nr ew. upr.: 249/2002

LOKALIZACJA:	Miejscowość – Łowczówek ID: 121604_2.0006.542/3	Z-1 nr rys.
RYSunek:	Projekt zagospodarowania terenu	
Data :	wrzesień 2025 Skala 1:100	
Projektant:	mgr inż. Robert Roczniński pr. bud. w spec. inst. sanit. do proj. bez ogr. nr ew. upr.: 249/2002	podpis