



Rzut przyziemia

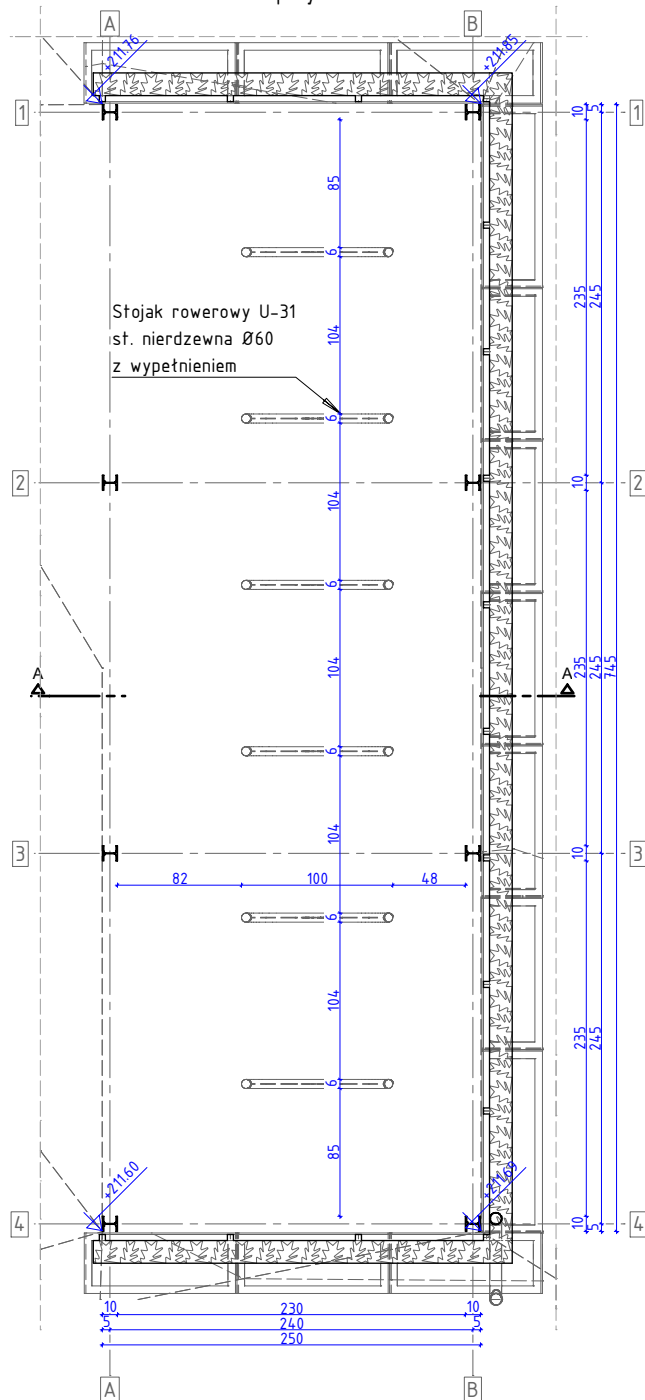

Rzut dachu

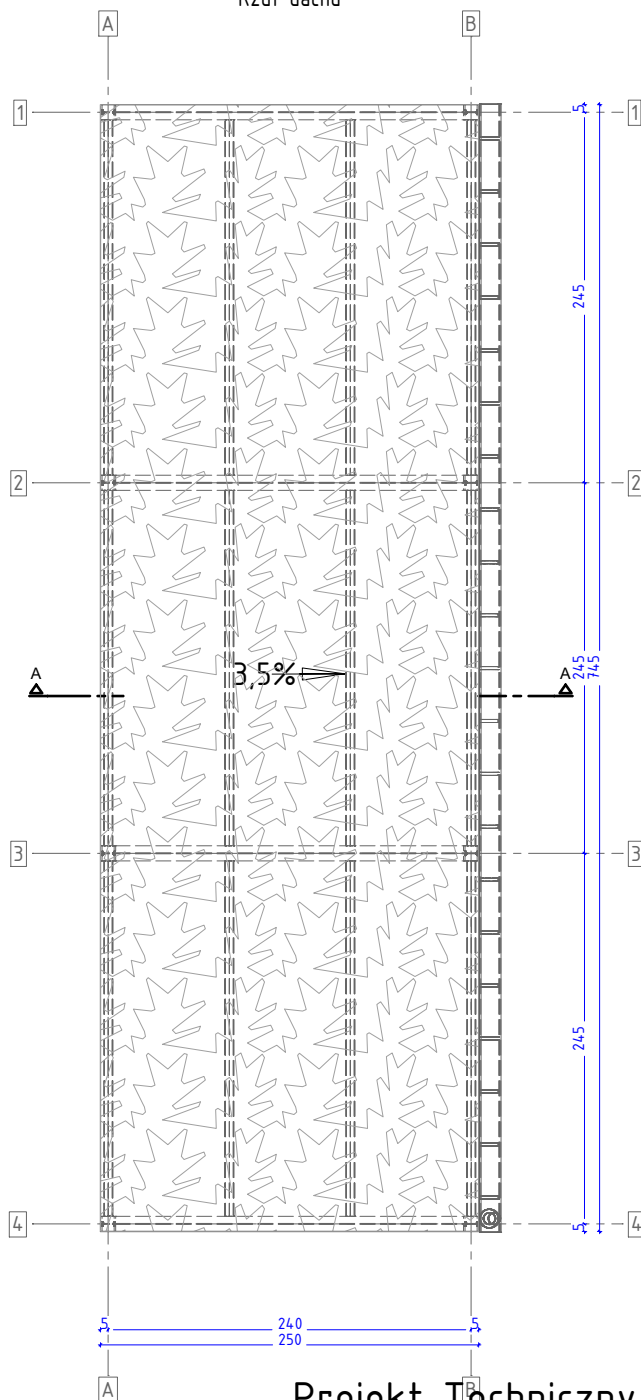

Projekt Techniczny



USŁUGI PROJEKTOWO-BUDOWLANE

Wojciech Ignasik

tel. 505 368 212

e-mail: upb.wignasik@gmail.com

Nazwa Obiektu

Budowlanego: Wiatra rowerowa

IDE:121604_2.0006.542/3

numer rys.

A-1

Rysunek: Rzuty

Data opr./spr.: Listopad 2025 r.

Skala: 1:50

Projektant:

mgr inż. arch. Marta Błaszczuk-Wietrzny
upr. bud. w spec. arch. do proj. bez ogr. nr MPOIA/059/2013

Asystent:

mgr inż. Wojciech Ignasik

Sprawdził:

mgr inż. arch. Sylwia Kuźma

upr. bud. w spec. arch. do proj. bez ogr. nr MPOIA/105/2017