


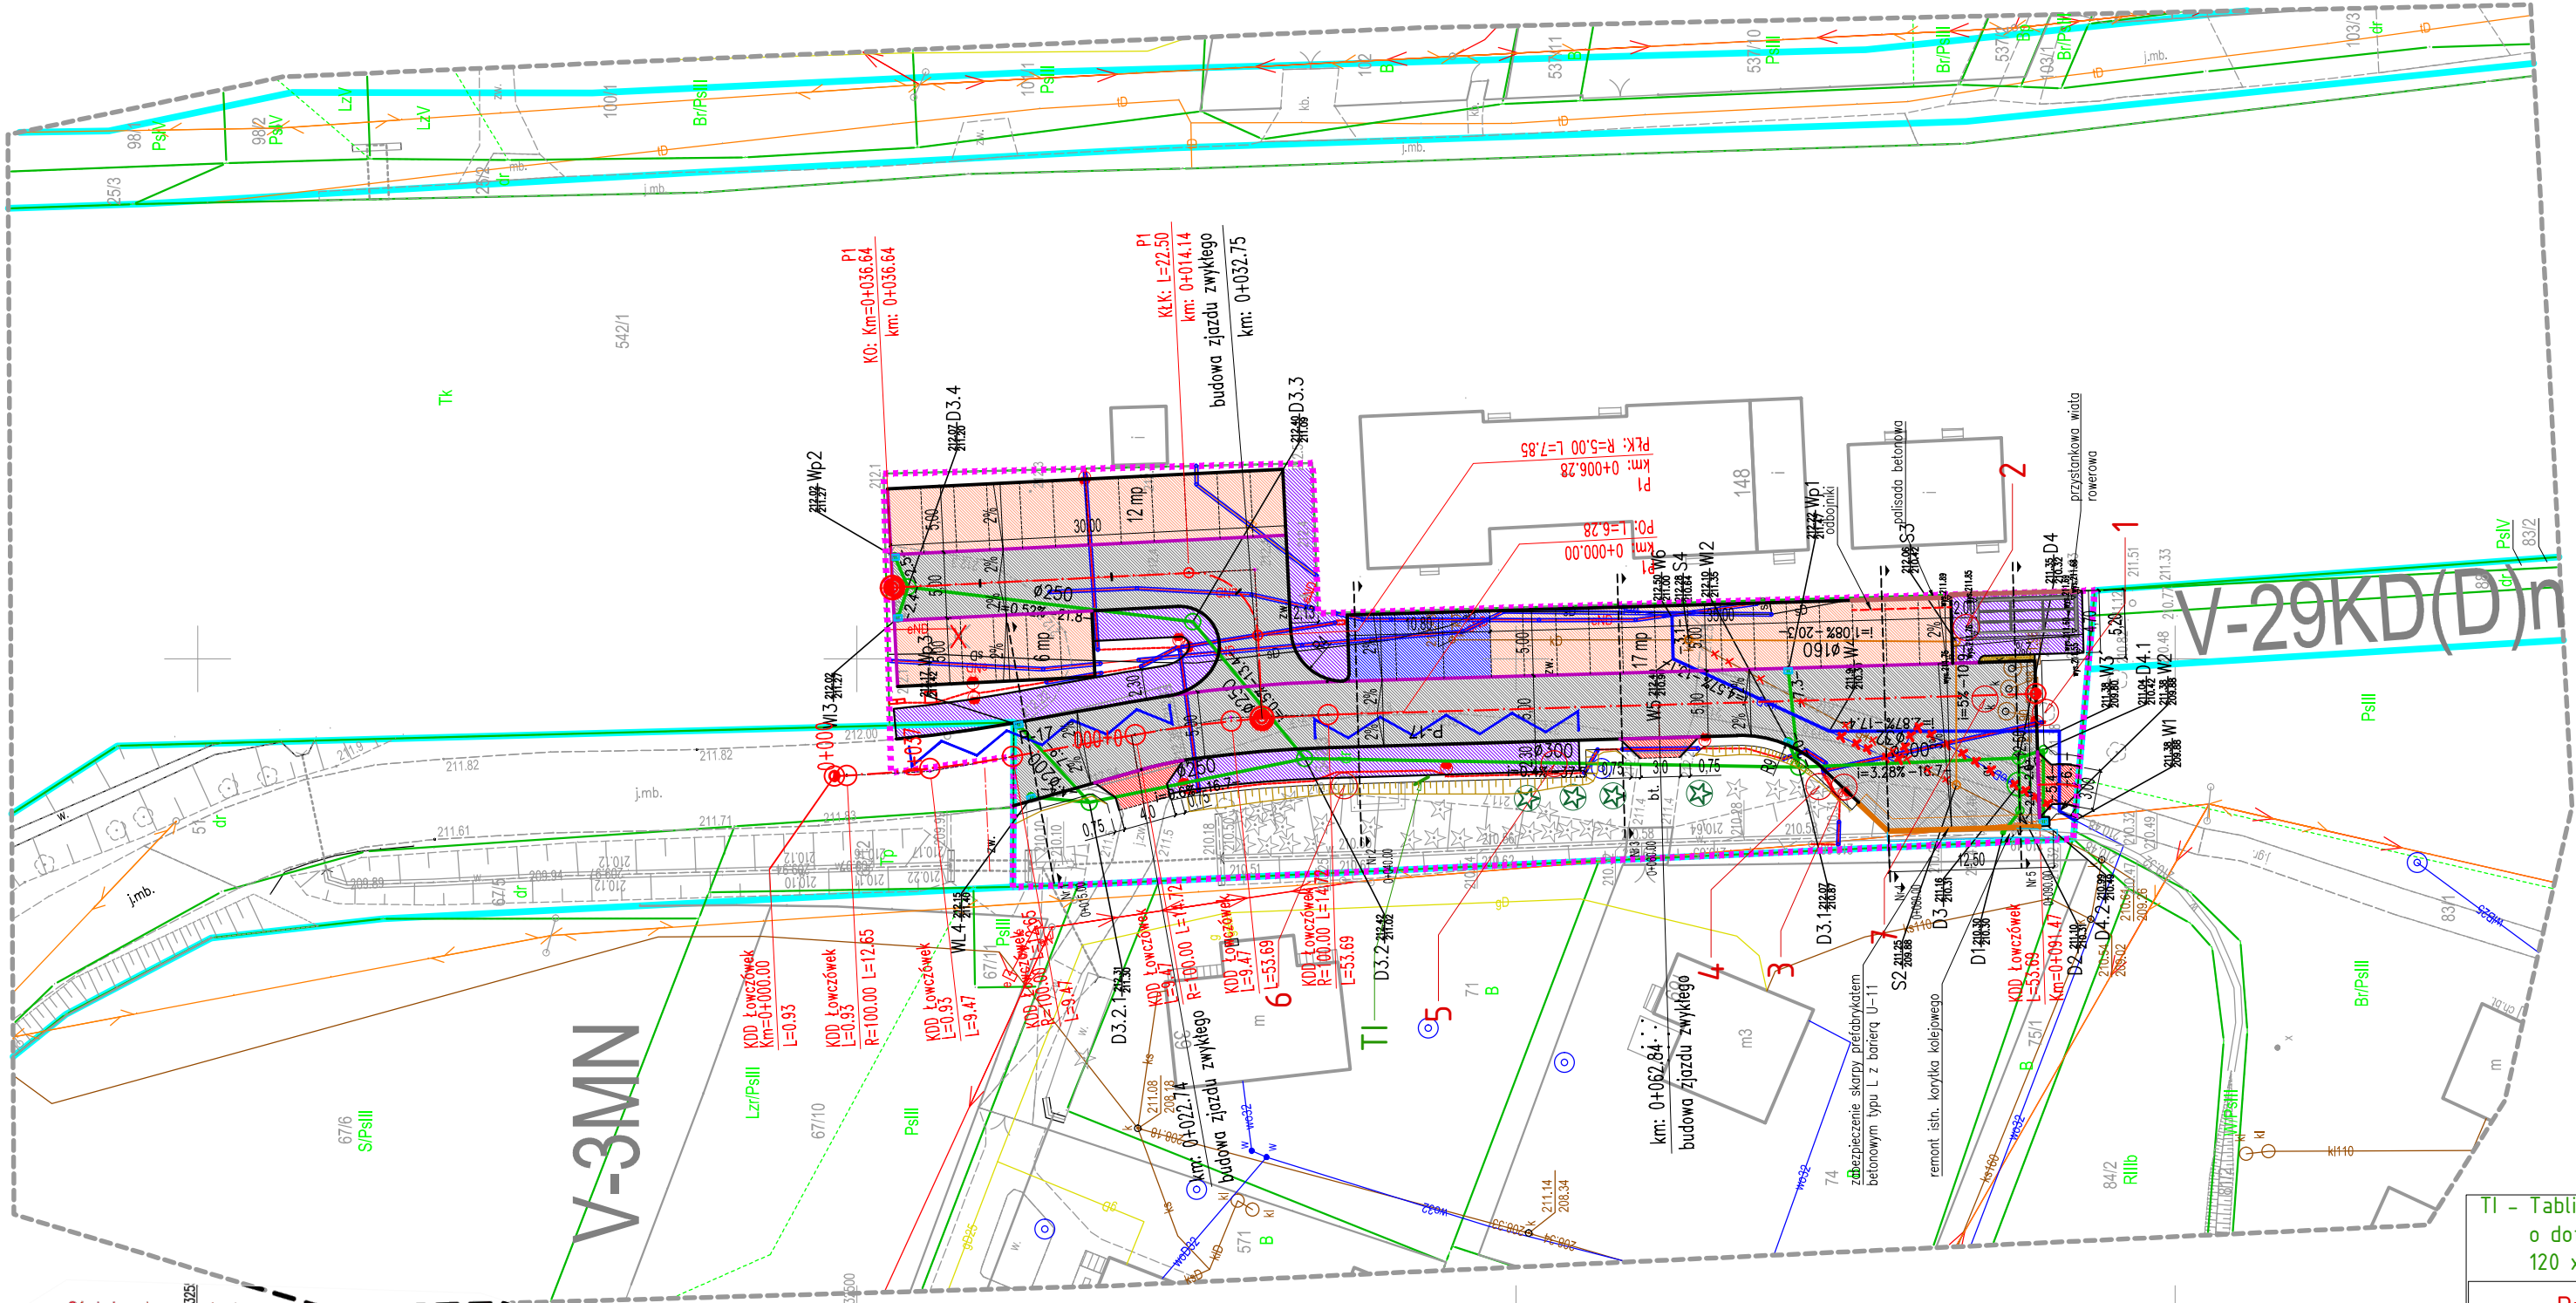

Oświadczenie o uzyskaniu pozytywnego protokołu weryfikacji

Praca geodezyjna nr GGK-IL6640.2331.2025 zgłoszona do starosty Tamowskiego
Wykonawca : Geo- Pomiar Sp. z O.O.
Kierownik prac : Łukasz Gajda, nr upr. 19421
Pozytywny protokół weryfikacji nr GGK-IL6640.2331.2025_109691 z dnia 18-08-2025
Jestem świadomy odpowiedzialności karnej za złożenie fałszywego oświadczenia.
Podstawa prawna: art.12b ust.5a (Dz.U. z 2020r. poz. 2052 Prawo
Geodezyjne i Kartograficzne)

Województwo: **małopolskie**
Powiat: **tamowski**
Gmina: **Pleśna (121604.2)**
Obręb: **Łowczówek (0006)**
TERYT: **121604_2.0006.542/3**
Numer działki: **542/3**
Identyfikator: **GGK-IL.6640.2331.2025**

Mapa do celów projektowych

Skala 1:500

Układ współrzędnych: 2000/7 Układ wysokościowy: PL-EVRF2007-NH

Mapa powstała na podstawie mapy numerycznej i pomiaru bezpośredniego w terenie.
W zakresie opracowania mogą istnieć przewody uzbrojenia podziemnego, których
inventaryzacja nie zostały zgłoszone do ODGIK w Tamowie.

Zaktualizowano w terenie według stanu z dnia: 04.06.2025 r.

Wykonawca: **GEO-POMIAR Sp. z O.O.**
mgr inż. Łukasz Gajda
tel. 601 956 593
NIP 8732909702 REGON 120269717

GEODETA UPRAWNIONY
mgr. inż. Łukasz Gajda
upr. Nr 19421

TI - Tablica drogowa, informacyjna
o dofinansowaniu z środków UE
120 x 60 cm

Drzewa do wycinki

nr	Drzewo	obwód pnia [cm]	
		h=0,05 m	h=1,30 m
1	Orzech	120	82
2	Jabłoń	200	225
3	Jodła Pospolita	172	140
4	Jodła Pospolita	98	78
5	Świerk Pospolity	200	165
6	Wierzba Mandzurska	200	165
7	Orzech	35	30

Projektowane nowe nasadzenia
drzew: Jodła Pospolita 4 szt.

LEGENDA:

- oś drogi,
- krawężnik betonowy 15x25 cm,
- krawężnik betonowy najazdowy 15x22 cm ,
- krawędź miejsc postojowych
- obrzeże betonowe 8x30 cm
- prefabrykowana ściana oporowa typu L (wg branży konstrukcyjnej)
- proj. skarpa
- proj. jezdnia drogi gminnej i manewrowa z bet. asf.
- proj. drogi dla pieszych
- proj. miejsca postojowe
- proj. miejsca postojowe dla niepełnosprawnych
- proj. przebudowa zjazdów
- proj. umocnienie skarpy
- proj. kanalizacja deszczowa
- proj. przebudowa przyłącza kanalizacji sanitarnej
- proj. przebudowa przyłącza wodociagowego
- przewód do likwidacji
- proj. separator substancji ropopochodnych
- proj. studna kanalizacji sanitarnej / kanalizacji deszczowej
- proj. wpust drogowy
- ZZP^o** - proj. zestaw złączowo pomiarowy - odrębne opracowanie TAURON Dystrybucja
- SSO^o** - proj. szafa sterowania oświetleniem wolnostojąca
- MKA^o** - proj. automat biletowy MKA wolnostojący
- SŁPD** - proj. stacja ładowania pojazdów elektrycznych
- L1** - proj. słup aluminiowy 7m oświetlenia terenu z oprawą LED
- proj. instalacja elektryczna - linia kablowa oświetlenia YAKXS4x35, zasilanie MKA YKY3x2,5
- proj. rura osłnowa RDHPE110 (oświetlenie), dwudzielna RHDPE110 (istn. sieć en)

USŁUGI PROJEKTOWO-BUDOWLANE
Wojciech Ignasik
tel. 505 368 212
e-mail: upb.wignasik@gmail.com

EMAT:		Budowa punktu przesiadkowego wraz z infrastrukturą na działce 542/3 w miejscowości Łowczówek		
OKALIZACJA:		Miejscowość - Łowczówek ID: 121604_2.0006.542/3, 121604_2.0006.51		D-1 nr rys.
YSUNEK:		Plan sytuacyjny		
Data : październik 2025 Skala 1:500				
Branża Drogowa				
Projektant:		mgr inż. Marcin Bera upr. bud. w spec. drogowej do proj. bez ogr. nr ew. upr.: MAP/10/AS/P000/09		PROJEKT
Sprawdzający:		mgr inż. Mirosław Gajda upr. bud. w spec. drogowej do proj. bez ogr. nr ew. upr.: MAP/10/AS/P001/11		