


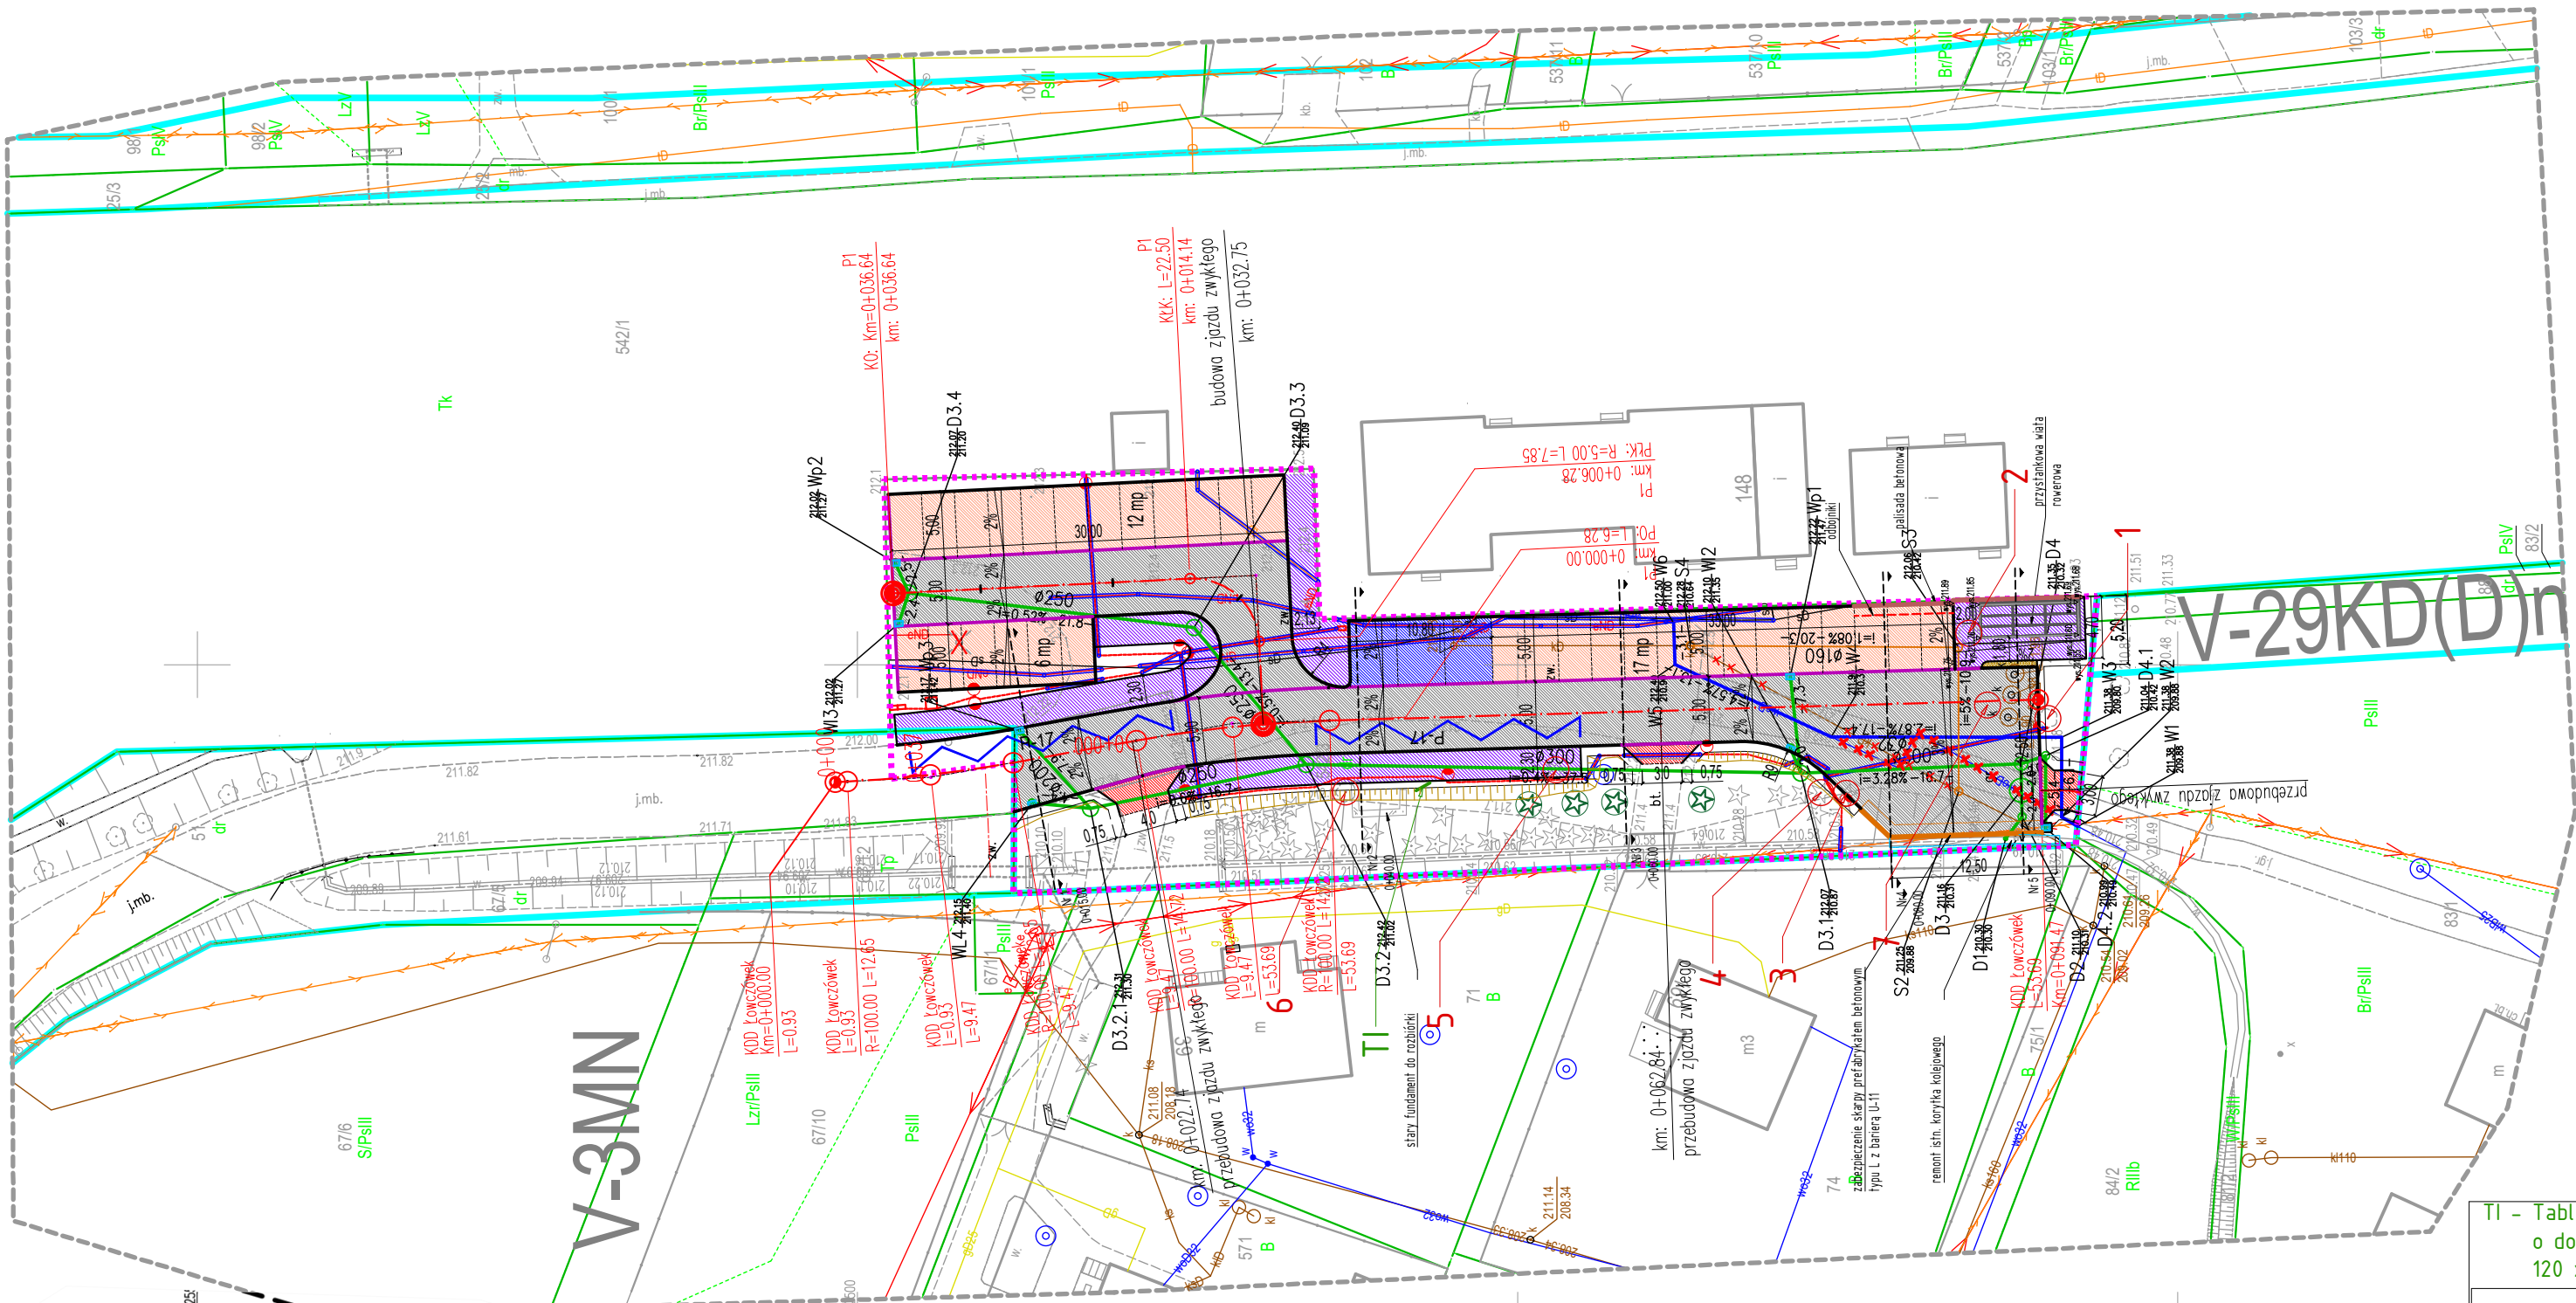

Oświadczenie o uzyskaniu pozytywnego protokołu weryfikacji

Praca geodezyjna nr GKG-II.6640.2331.2025 zgłoszona do starosty Tarnowskiego
Wykonawca : Geo- Pomiar Sp. Z O.O.
Kierownik prac : Łukasz Gajda, nr upr. 19421
Pozytywny protokół weryfikacji nr GKG-II.6640.2331.2025_109691 z dnia 18-08-2025
Jestem świadomy odpowiedzialności karnej za złożenie fałszywego oświadczenia.
Podstawa prawna: art.12b ust.5a (Dz.U. z 2020r. poz. 2052 Prawo Geodezyjne i Kartograficzne)

Województwo:	małopolskie	Mapa do celów projektowych Skala 1:500 Układ współrzędnych: 2000/7 Układ wysokościowy: PL-EVRF2007-NH Mapa powstała na podstawie mapy numerycznej i pomiaru bezpośredniego w terenie. W zakresie opracowania mogą istnieć przewody uzbrojenia podziemnego, których inwentaryzacja nie zostały zgłoszone do ODGIK w Tarnowie. Zaktualizowano w terenie według stanu z dnia: 04.06.2025 r.	Wykonawca: GEO-POMIAR Sp. z O.O. mgr inż. Łukasz Gajda tel. 601 956 593 NIP 8732909702 REGON 120269717 GEODETA UPRAWNIONY mgr. inż. Łukasz Gajda upr. Nr 19421
Powiat:	tarnowski		
Gmina:	Pleśna (121604.2)		
Obręb:	Łowczówek (0006)		
TERYT:	121604_2.0006.542/3		
Numer działki:	542/3		
Identyfikator:	GKG-II.6640.2331.2025		

- LEGENDA:
- linia zakresu inwestycji = obszar oddziaływania = obszar uciążliwości
 - oś drogi,
 - krawężnik betonowy 15x25 cm,
 - krawężnik betonowy najazdowy 15x22 cm ,
 - krawędź miejsc postojowych
 - obrzeże betonowe 8x30 cm
 - zabezpieczenie skarpy prefabrykatem betonowym typu L
 - proj. skarpy
 - proj. jezdnia drogi gminnej i manewrowa z bet. asf.
 - proj. drogi dla pieszych
 - proj. miejsca postojowe
 - proj. miejsca postojowe dla niepełnosprawnych
 - proj. przebudowa zjazdów (wg. odrębnego opracowania)
 - proj. umocnienie skarpy
 - proj. kanalizacja deszczowa
 - proj. przebudowa przyłącza kanalizacji sanitarnej
 - proj. przebudowa przyłącza wodociagowego
 - przewód do likwidacji
 - proj. separator substancji ropopochodnych
 - proj. studnia kanalizacji sanitarnej / kanalizacji deszczowej
 - proj. wpust drogowy
 - ZZP - proj. zestaw złączowo pomiarowy - odrębne opracowanie TAURON Dystrybucja
 - SSO - proj. szafa sterowania oświetleniem wolnostojąca
 - MKA - proj. automat biletowy MKA wolnostojący
 - SŁP3 - proj. stacja ładowania pojazdów elektrycznych
 - OL1 - proj. słup aluminiowy 7m oświetlenia terenu z oprawą LED
 - proj. instalacja elektryczna - linia kablowa oświetlenia YAKXS4x35, zasilanie MKA YKY3x2,5
 - proj. rura osłnowa RDHPE110 (oświetlenie), dwudzielna RHDPE110 (istn. sieć en)

USŁUGI PROJEKTOWO-BUDOWLANE Wojciech Ignasik tel. 505 368 212 e-mail: upb.wignasik@gmail.com	
TEMAT:	Przebudowa drogi gminnej wraz z infrastrukturą w ramach zadania "Budowa punktu przesiadkowego wraz z infrastrukturą na działce 542/3 w miejscowości Łowczówek"
LOKALIZACJA:	Miejscowość - Łowczówek ID: 121604_2.0006.542/3, 121604_2.0006.51
RYSUNEK:	Projekt zagospodarowania terenu
Data : październik 2025 Skala 1:500	
Branża Drogową	
Projektant:	mgr inż. Marcin Bęka upr. bud. w spec. drogowej do proj. bez ogr. nr ew. upr. MAP/1025/P1000/09
Branża Architektoniczna	
Projektant:	mgr inż. Marta Błaszczyk-Wierczyńska upr. bud. w spec. arch. do proj. bez ogr. nr ew. upr. MPBA/0030/2021
Branża Elektryczna	
Projektant:	mgr inż. Henryk Mrówka upr. bud. w spec. inst. el. do proj. bez ogr. nr ew. upr. UAM-2-3346-1719/01
Branża Sanitarna	
Projektant:	mgr inż. Robert Maczyński upr. bud. w spec. inst. sanit. do proj. bez ogr. nr ew. upr. 243/2022

TI - Tablica drogowa, informacyjna o dofinansowaniu z środków UE 120 x 60 cm			
Drzewa do wycinki			
nr	Drzewo	obwód pnia [cm]	
		h=0,05 m	h=1,30 m
1	Orzech	120	82
2	Jabłoń	200	225
3	Jodła Pospolita	172	140
4	Jodła Pospolita	98	78
5	Świerk Pospolity	200	165
6	Wierzba Mandzurska	200	165
7	Orzech	35	30
Projektowane nowe nasadzenia drzew: Jodła Pospolita 4 szt.			