

Gliwice, 09 września 2025 r.
OS3-OS3f-5501/431-2/25

Wojciech Ignasik
ul. Pułaskiego 18/3
33-100 Tarnów

PGE Energetyka Kolejowa Obsługa Sp. z o.o. Obszar Serwisowy Południowy w Krakowie w odpowiedzi na pismo z dnia 18.08.2025 r. uzgadnia budowę punktu przesiadkowego wraz z infrastrukturą na dz. 542/3 w m. Łowczówek. Jednocześnie informujemy, że w przedmiotowym terenie PGE Energetyka Kolejowa S.A. posiada urządzenia naniesione na plan orientacyjny.

1. Uzgodnienie obejmuje wyłącznie infrastrukturę PGE Energetyka Kolejowa S.A. przedstawioną na dołączonym do wniosku planie mapowym.

2. Projektowane zagospodarowanie terenu nie może uniemożliwiać prowadzenia eksploatacji urządzeń elektroenergetycznych, w tym uniemożliwić dojazdu do urządzeń elektroenergetycznych PGE Energetyka Kolejowa S.A.

3. Przed rozpoczęciem prac należy przestać do PGE Energetyka Kolejowa Obsługa Sp. z o.o. Obszar Serwisowy Południowy w Krakowie ul. Kamienna 14, 31-403 Kraków, zlecenia na obsługę techniczną oraz dokumenty niezbędne do wystawienia polecenia na dokonanie odpłatnego nadzoru pracowników PGE Energetyka Kolejowa, konieczne przy pracach w pobliżu urządzeń, w tym m.in. dokonania trasowania linii kablowych, wyłączenia urządzeń, z 14 dniowym wyprzedzeniem.

4. Uzgodnienie nie stanowi zgody na realizację jakichkolwiek przebudów urządzeń elektroenergetycznych PGE Energetyka Kolejowa S.A. wynikających z konieczności usunięcia ewentualnych kolizji w terenie. Wszelkie przebudowy urządzeń elektroenergetycznych związane z usunięciem kolizji w terenie mogą być realizowane wyłącznie kosztem i staraniem Inwestora po wcześniejszym ich uzgodnieniu i zawarciu umowy kolizyjnej.

5. W przypadku wystąpienia kolizji inwestor jest zobowiązany do wystąpienia, na etapie projektowania, z wnioskiem o wydanie warunków usunięcia kolizji, pobranym ze strony <https://pgeenergetykakolejowa.pl/firma/1-8-kolizje-infrastrukturalne>, do PGE Energetyka Kolejowa Obsługa Sp. z o.o. w Krakowie przy ul. Kamiennej 14. Ponadto po otrzymaniu warunków usunięcia kolizji inwestor jest zobowiązany do przedstawienia projektu do uzgodnienia, oraz podpisania z PGE Energetyka Kolejowa stosownej umowy na jej usunięcie.

Ponadto informujemy, iż na danym terenie mogą znajdować się inne urządzenia elektroenergetyczne i teletechniczne nieobjęte Państwa zapytaniem oraz urządzenia niebędące własnością PGE Energetyka Kolejowa S.A.

Ważność niniejszego uzgodnienia ustala się na okres 2 lat, od daty określenia.

Wywiad branżowy nie dotyczy sieci trakcyjnej.

Z poważaniem:

Mirosław
Marian
Brodziak

Elektronicznie
podpisany przez
Mirosław Marian
Brodziak
Data: 2025.09.09
10:13:05 +02'00'

Sporządził: Tomasz Minicki – tel. 697 042 089

PGE Energetyka Kolejowa Obsługa Sp. z o.o.
Obszar Serwisowy Południowy
44-700 Gliwice, ul. Ząbkowska 48
NIP 701-056 43 40; REGON 364121434

W załączeniu plan na który naniesiono i zarejestrowano nasze przedsięwzięcie. W celu ich dokładnego usytuowania, przed przystąpieniem do robót ziemnych należy wykonać przekopy kontrolne. Wszelkie zbliżenia skrzyżowania w stosunku do naszych urządzeń należy wykonać zgodnie z obowiązującymi przepisami. W przypadku kolizji z naszymi urządzeniami należy wystąpić o warunki techniczne usunięcia kolizji. Za wyniki uszkodzenia, istniejących urządzeń kosztami zostanie obciążony wykonawca.

09-09-2025 67/6 S/Ps/III
Gliwice, dnia

Specjalista
Tomasz
podpis

Oświadczenie o uzyskaniu pozytywnego protokołu weryfikacji

Praca geodezyjna nr GGK-II.6640.2331.2025 zgłoszona do starosty Tarnowskiego
Wykonawca : Geo-Pomiar Sp. z O.O.
Kierownik prac : Łukasz Gajda, nr upr. 19421
Pozytywny protokół weryfikacji nr GGK-II.6640.2331.2025_109691 z dnia 18-08-2025
Jestem świadomy odpowiedzialności karnej za złożenie fałszywego oświadczenia.
Podstawa prawna: art.12b ust.5a (Dz.U. z 2020r. poz. 2052 Prawo Geodezyjne i Kartograficzne)

Województwo: **małopolskie**
Powiat: **tarnowski**
Gmina: **Pieśna (121604_2)**
Obręb: **Łowczówek (0006)**
TERYT: **121604_2.0006.542/3**
Numer działki: **542/3**
Identyfikator: **GGK-II.6640.2331.2025**

Mapa do celów projektowych


Skala 1:500


Układ współrzędnych: 2000/7 Układ wysokościowy: PL-EVRF2007-NH
Mapa powstała na podstawie mapy numerycznej i pomiaru bezpośredniego w terenie.
W zakresie opracowania mogą istnieć przewody uzbrojenia podziemnego, których inwentaryzacje nie zostały zgłoszone do ODGIK w Tarnowie.
Zaktualizowano w terenie według stanu z dnia: 04.06.2025 r.

Wykonawca: **GEO-POMIAR Sp. z O.O.**
mgr inż. Łukasz Gajda
tel. 601 956 593
NIP 8732909702 REGON 120269717

GEODETA UPRAWNIONY
mgr inż. Łukasz Gajda
upr. Nr 19421

PGE Energetyka Kolejowa Obsługa Sp. z o. o.
Obszar Serwisowy Południowy
Rejon Serwisowy Tarnów
33-101 Tarnów, ul. Powstańców Styczniowych 36
Naniesiono orientacyjne urządzenia
PGE Energetyka Kolejowa S.A.

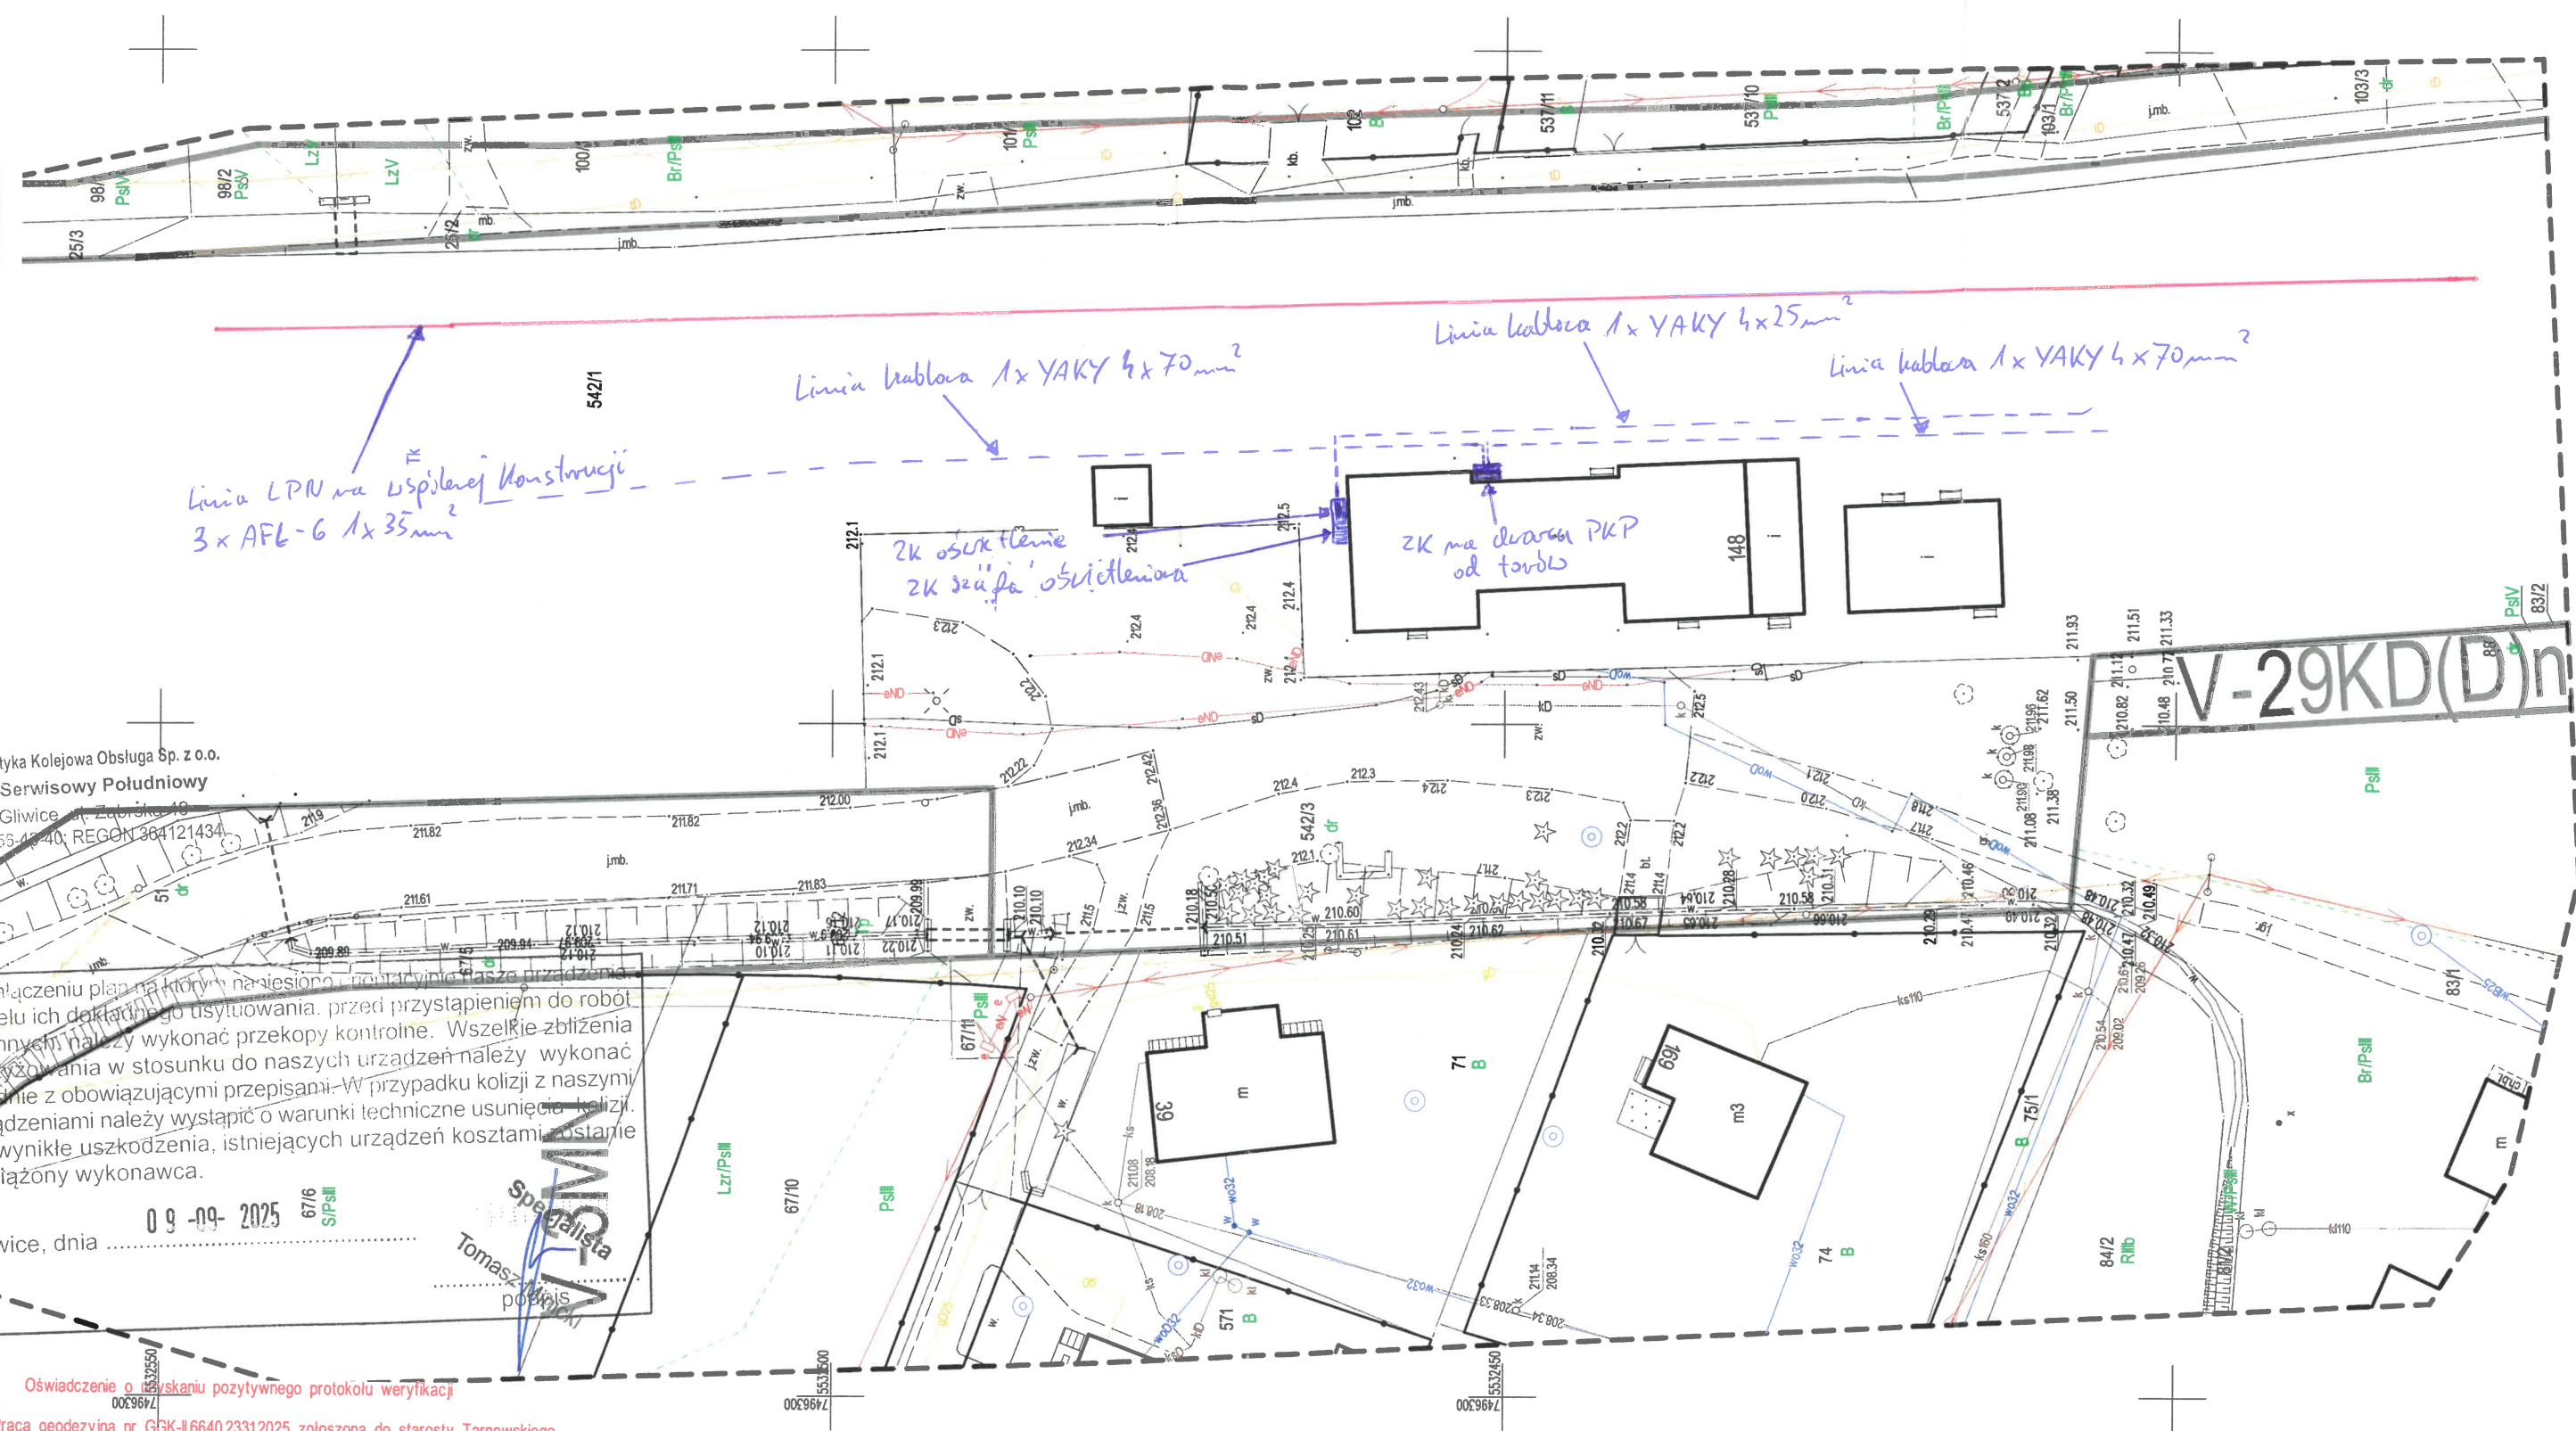

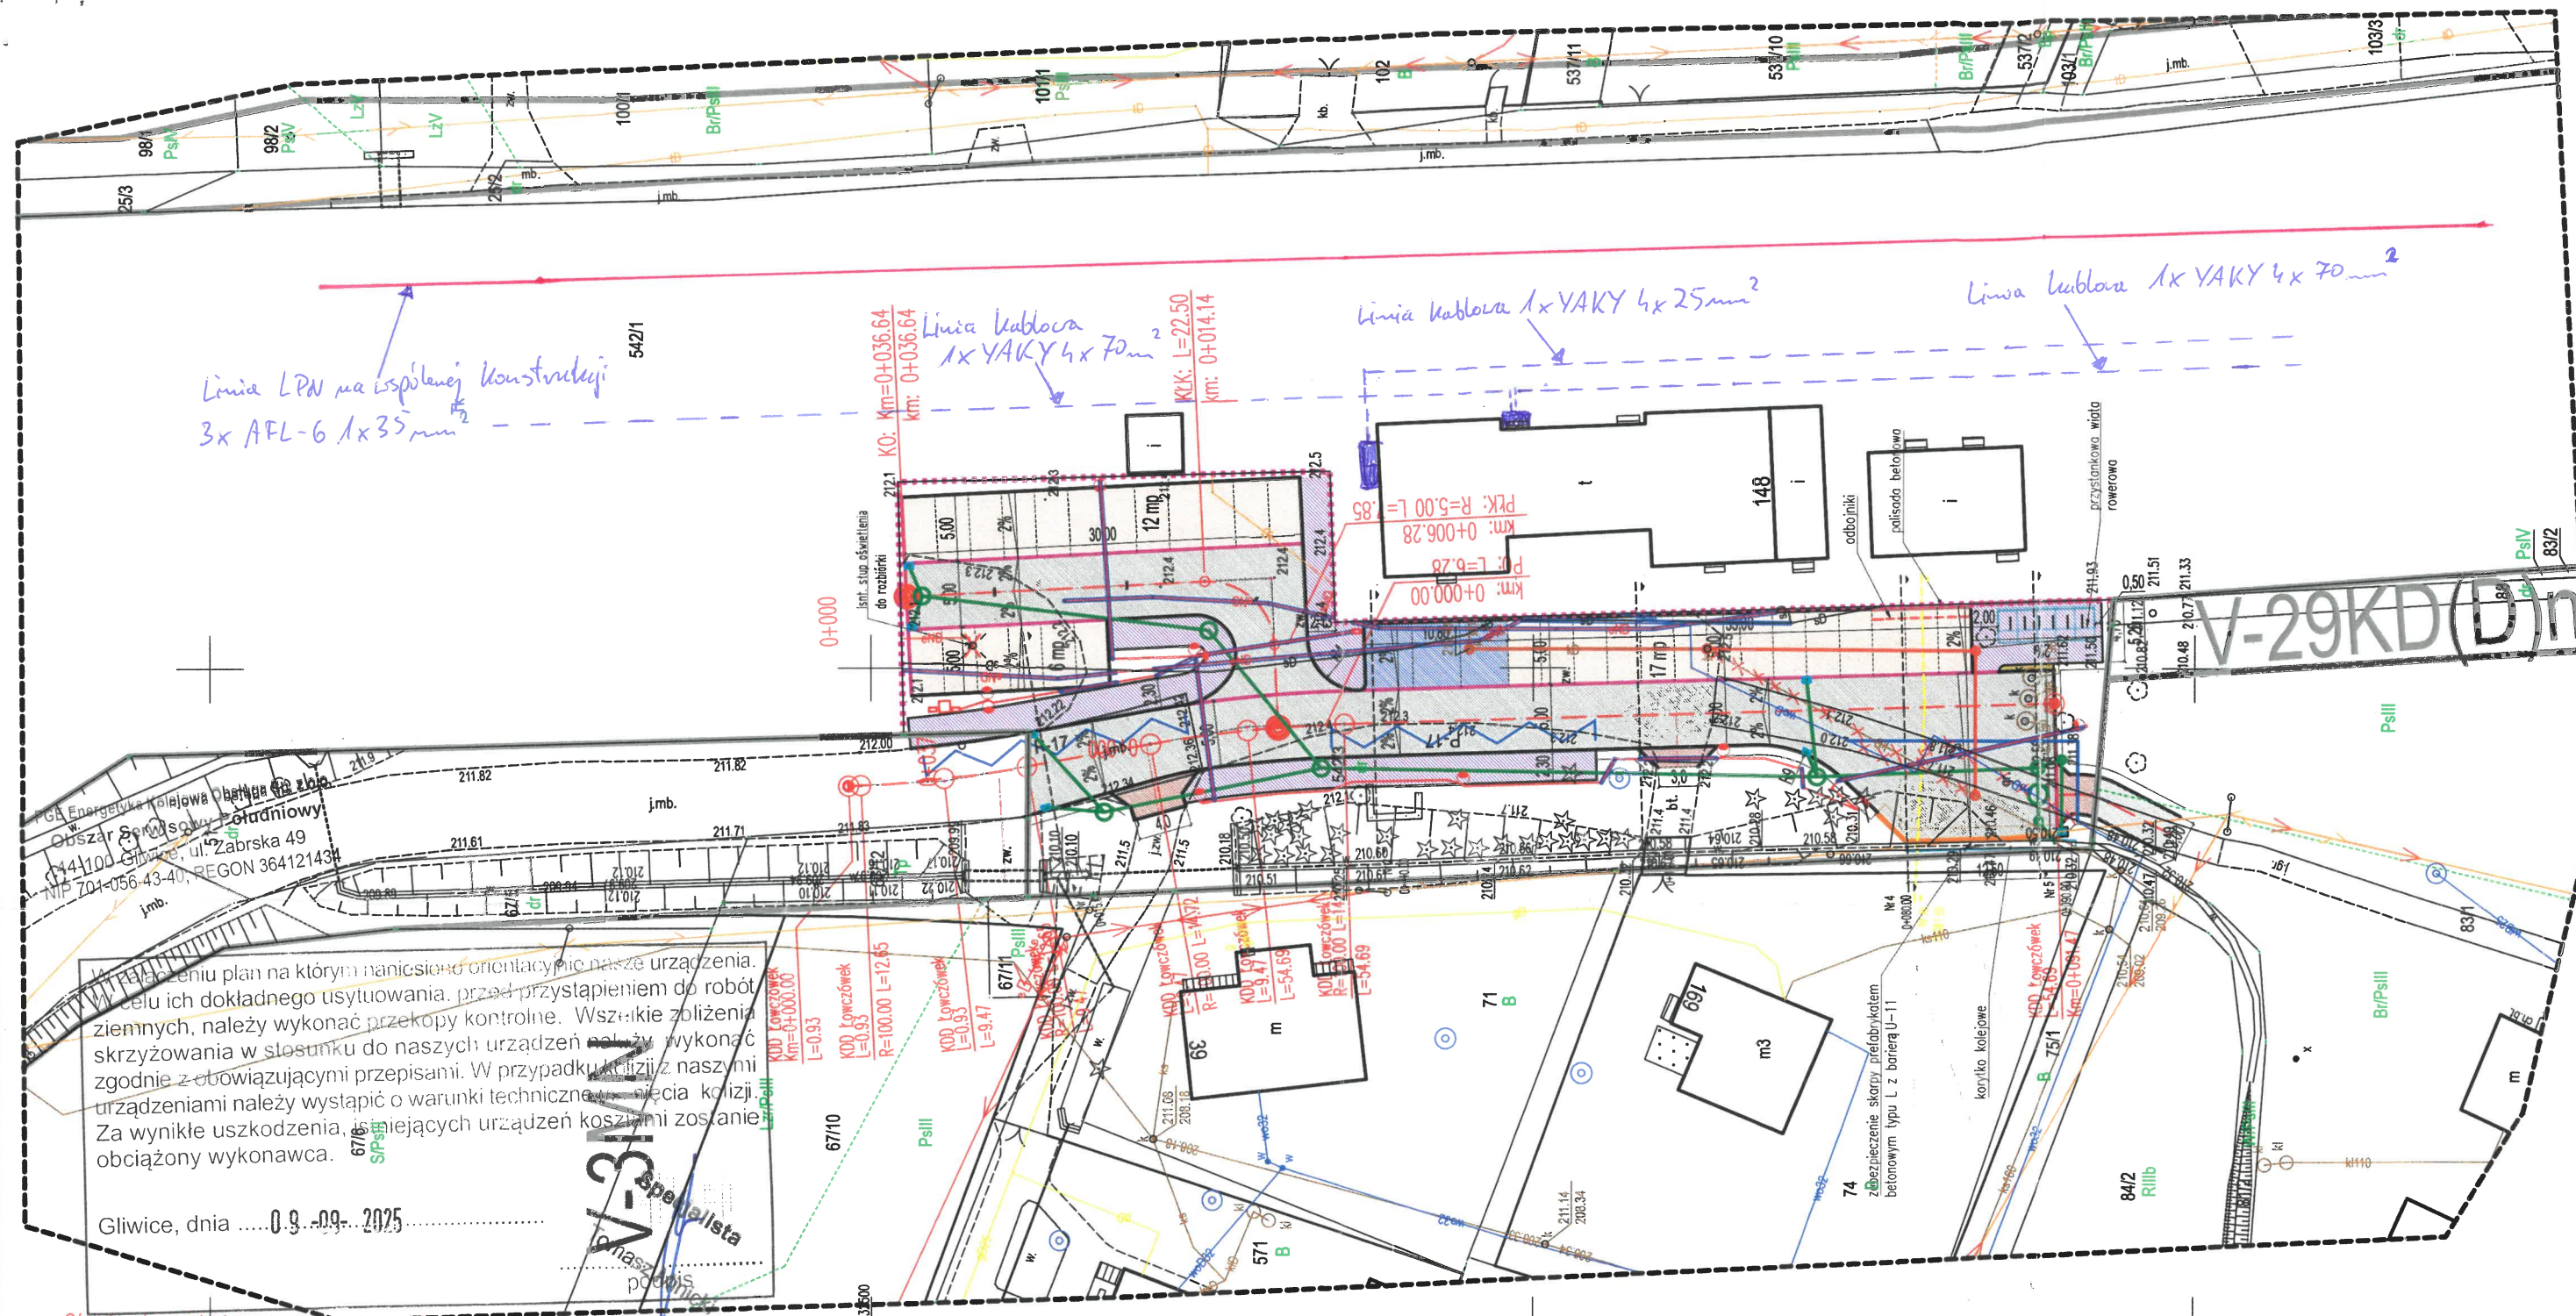

W załączeniu plan na którym naniesiono orientację nasze urządzenia. W celu ich dokładnego usytuowania, przed przystąpieniem do robót ziemnych, należy wykonać przekopy kontrolne. Wszelkie zblizenia skrzyżowania w stosunku do naszych urządzeń należy wykonać zgodnie z obowiązującymi przepisami. W przypadku kolizji z naszymi urządzeniami należy wystąpić o warunki techniczne niecia kolizji. Za wyniki uszkodzenia, istniejących urządzeń kosztami zostanie obciążony wykonawca.

Gliwice, dnia 09.09.2025

Oświadczanie o uzyskaniu pozytywnego protokołu weryfikacji

Praca geodezyjna nr GGK-II.6640.2331.2025 zgłoszona do starosty Tarnowskiego
Wykonawca : Geo-Pomiar Sp. z O.O.
Kierownik prac : Łukasz Gajda, nr upr. 19421
Pozytywny protokół weryfikacji nr GGK-II.6640.2331.2025_109691 z dnia 18-08-2025
Jestem świadomy odpowiedzialności karnej za złożenie fałszywego oświadczenia.
Podstawa prawna: art.12b ust.5a (Dz.U. z 2020r. poz. 2052 Prawo Geodezyjne i Kartograficzne)

Województwo: **małopolskie**
Powiat: **tarnowski**
Gmina: **Pieśna (121604_2)**
Obręb: **Łowczówek (0006)**
TERYT: **121604_2.0006.542/3**
Numer działki: **542/3**
Identyfikator: **GGK-II.6640.2331.2025**

Mapa do celów projektowych

Skala 1:500

Układ współrzędnych: 2000/7 Układ wysokościowy: PL-EVRF2007-NH
Mapa powstała na podstawie mapy numerycznej i pomiaru bezpośredniego w terenie.
W zakresie opracowania mogą istnieć przewody uzbrojenia podziemnego, których inwentaryzacje nie zostały zgłoszone do ODGIK w Tarnowie.
Zaktualizowano w terenie według stanu z dnia: 04.06.2025 r.

Wykonawca:

- proj. kanalizacja deszczowa
- proj. przebudowa przyłącza kanalizacji sanitarnej
- proj. przebudowa przyłącza wodociągowego
- przewód do likwidacji
- proj. separator substancji ropopochodnych
- proj. studnia kanalizacji sanitarnej / kanalizacji deszczowej
- proj. wpust drogowy
- proj. zestaw złączowy pomiarowy - odrębne opracowanie TAURON Dystrybucja
- proj. szafa sterowania oświetleniem wolnostojąca
- proj. automat biletowy MKA wolnostojący
- proj. stacja ładowania pojazdów elektrycznych
- proj. słup aluminiowy 7m oświetlenia terenu z oprawą LED
- proj. instalacja elektryczna - linia kablowa oświetlenia YAKXS4x35, zasilanie MKA YKY3x2,5
- proj. rura osłonna RDHPE110 (oświetlenie), dwudzielna RHDPE110 (istn. sieć en)

PGE Energetyka Kolejowa Obsługa Sp. z o.o.
Obszar Serwisowy Południowy
Rejon Serwisowy Tarnów
33-101 Tarnów, ul. Powstańców Styczniowych 36

Naniesiono orientację nie uszeregowano
PGE Energetyka Kolejowa S.A.