


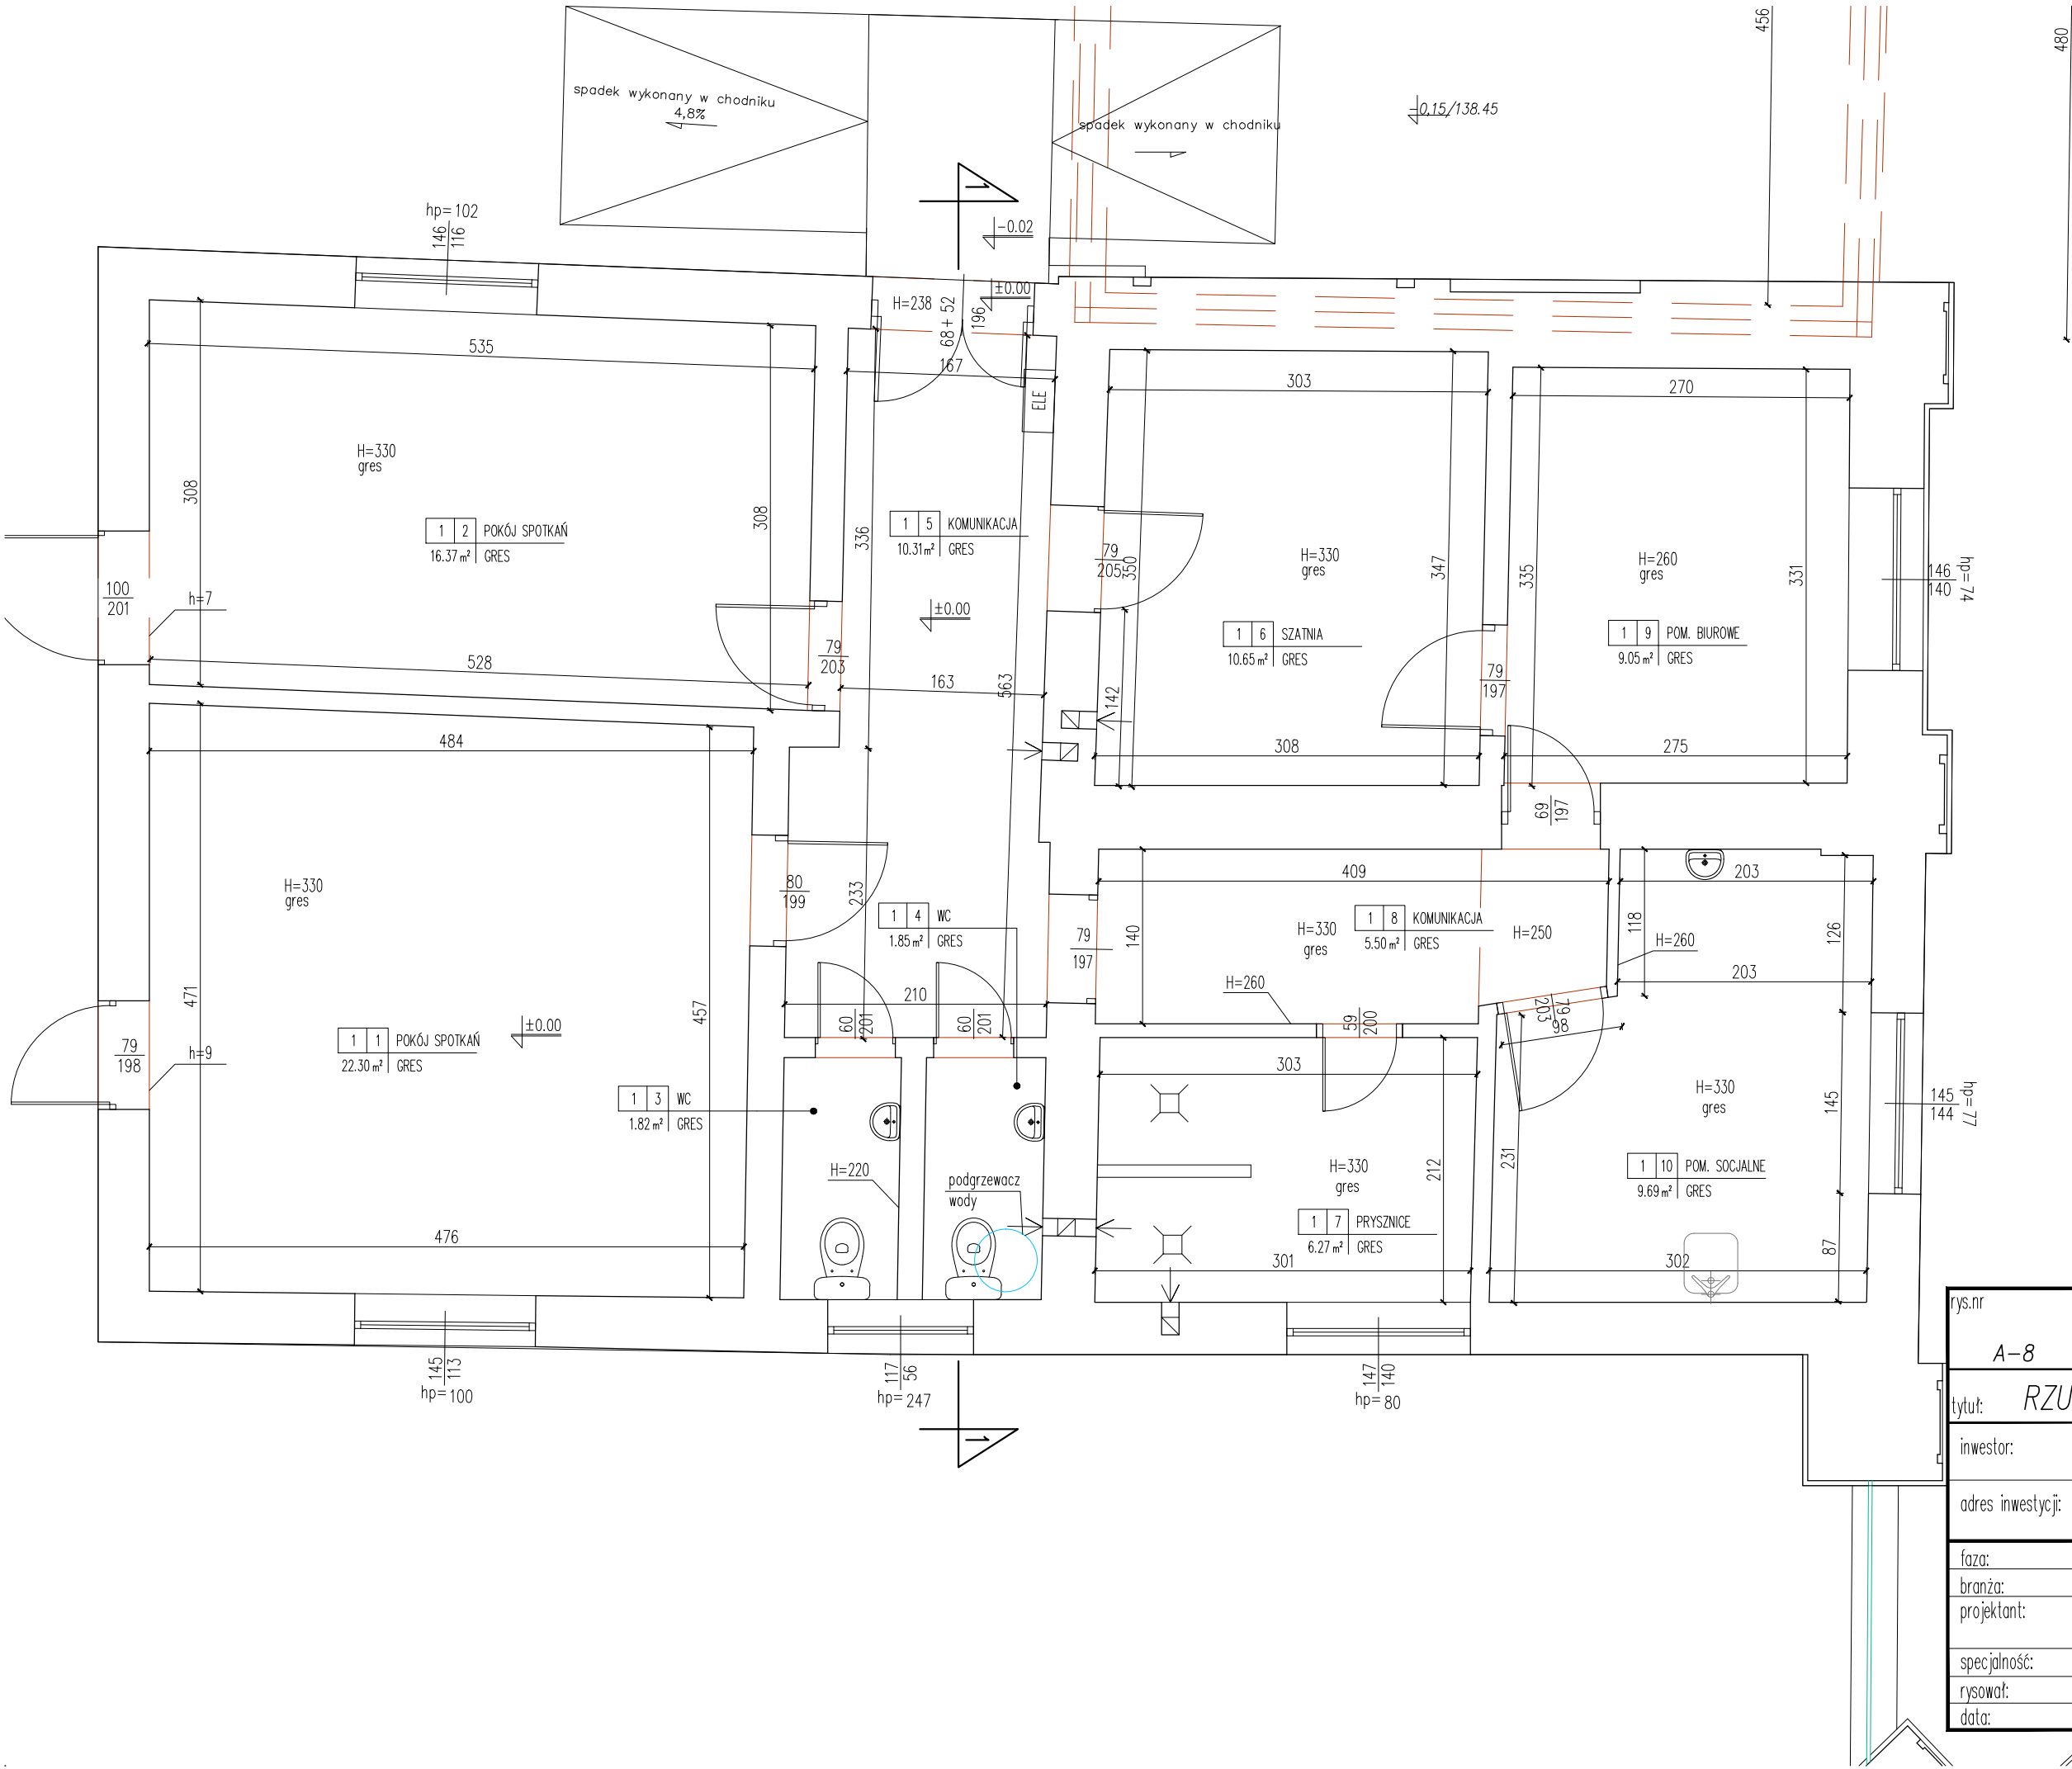

rys.nr	projekt budowlany: Remont i przebudowa istniejącego budyńku klubowego GKS Klubu "Kraska" w ramach utworzenia Centrum Integracji Społecznej w Jasieńcu		
A-8			
tytuł: RZUT PARTERU			
inwestor:	GMINA JASIEŃ		
adres inwestycji:	obręb 0005 Jasieniec 2, dz. nr ew. 114/9 jedn. ewid. 140606_2 Jasieniec		
faza:	inwentaryzacja		
branża:	architektura		
projektant:	mgr inż. arch. Magdalena Łyszkowska-Nowak upr. MA/106/19		
specjalność:	architektoniczna		
rysował:	mgr inż. arch. Magdalena Łyszkowska-Nowak, inż. arch. Marek Nowak		
data:	14. 04. 2026r		skala: 1:50