


MAPA DO CELÓW PROJEKTOWYCH		Ark. Nr 1 (2)
Oznaczenie koncepcyjne zgłoszonej pracy geodezyjnej (KERG)	MIESIĄCOWEŚ	Nr rob.wyk.: 106 / 2023 GN.6642.1020.2023
Jednostka ewidencyjna	identyfikator nazwa	201207_2 gm. Suwaki
Opis ewidencyjny	identyfikator nazwa	201207_2.0034 Sobolewo
SKALA MAPY	1:500	
Nazwa układu współrzędnych	prosta płaszczyzna	2000 sfera 8 EUREF2007-NH
Oznaczenie granic obszaru, który był przedmiotem aktualizacji	układ wysokości	nie badano
Oznaczenie i informacja o służbostwach gruntowych mających wpływ na zagospodarowanie gruntów, zlokalizowanych w granicach projektowanej inwestycji	przebieg	brak
Oznaczenie i symbol konturu użytku wieczystego (w tym przypadku w formie danych ewidencyjnych i budowlanych)	data opracowania mapy: 10.06.2023 r.	Ark. mapy zasiedlonej: 8.21.13.01.14.8.21.13.01.4.2
..... Nazwa / Imię i nazwisko Wykonawcy i podpis osoby reprezentującej Wykonawcę		 Imię i nazwisko nr uprawnień i podpis geodety uprawniającego, który opracował mapę


Oświadczam, że niniejszy dokument został opracowany w wyniku prac geodezyjnych i kartograficznych, których rezultaty zawiera niniejsze, że jestem świadomy odpowiedzialności karnej za złożenie fałszywego oświadczenia.	
Identyfikator zgłoszenia prac geodezyjnych	GN.6642.1020.2023
Opis służby geodezyjnej, który otrzymał pozwolenie na wykonywanie prac geodezyjnych	Służba Pomiarowa w Suwaku
Wykonawca prac geodezyjnych	Jacek Chudziński
Nr pozwolenia na wykonywanie prac geodezyjnych	
Imię i nazwisko nr uprawnień i podpis geodety odpowiedzialnego za wykonanie prac	

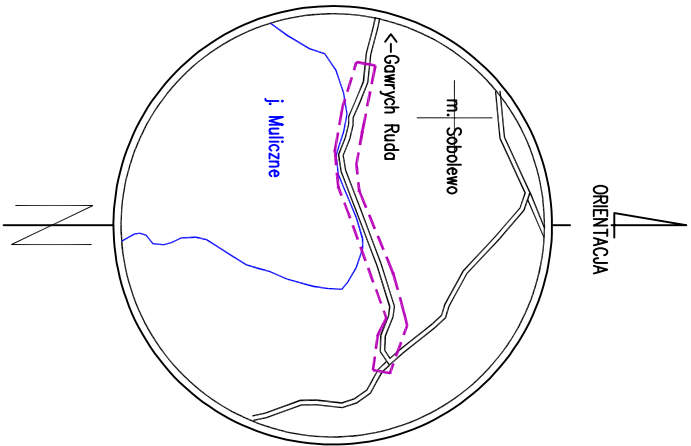

PROJEKT ZAGOSPODAROWANIA TERENU

SKALA 1:500

- LEGENDA:
- Granica i obszar oddziaływania inwestycji
 - proj. remont szlaku pieszego o nawierzchni utwardzonej
 - proj. skarpa
 - proj. rów trapezowy umocniony kamieniem polnym

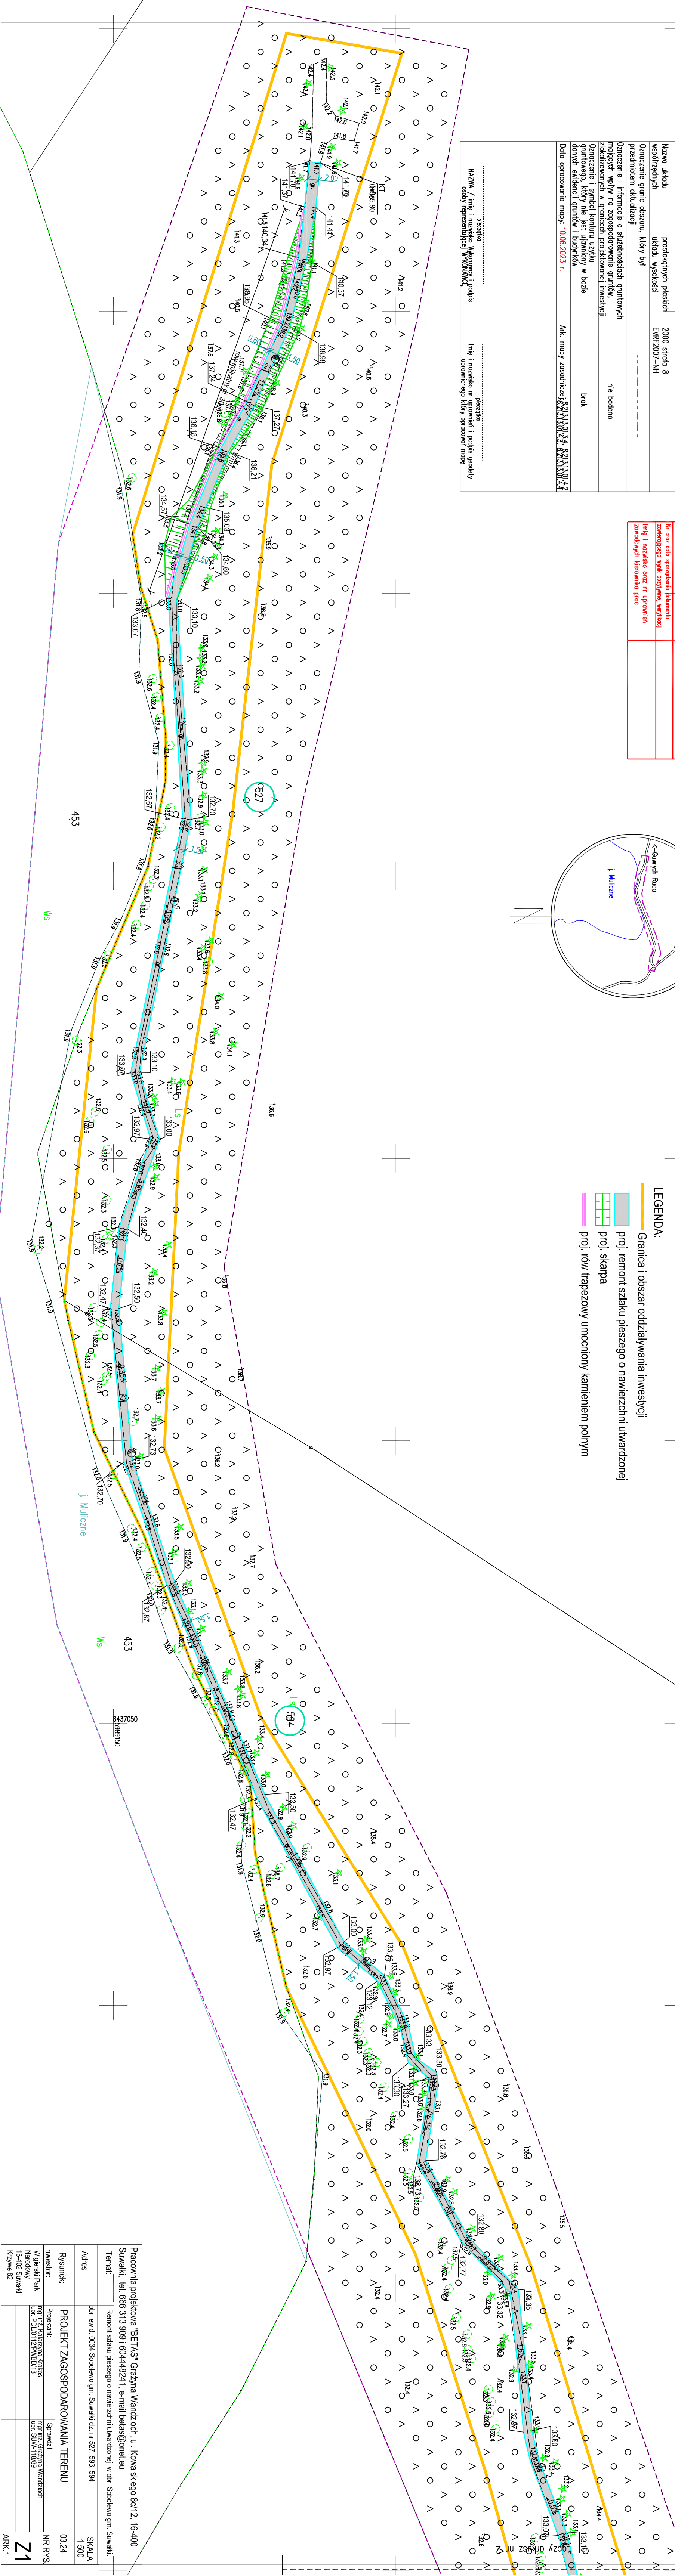

Pracownia projektowa "BETAS" Grzegorz Wandzioch, ul. Kowalskiego 80/12, 16-400 Suwaki, tel. 666 313 909 604448241, e-mail: betas@onet.pl	
Temat:	Remont szlaku pieszego o nawierzchni utwardzonej w obr. Sobolewo gm. Suwaki
Adres:	obr. ewid. 0034 Sobolewo gm. Suwaki dz. nr 27, 593, 594
Rysunek:	PROJEKT ZAGOSPODAROWANIA TERENU
Inwestor:	Województwo Kujawsko-Pomorskie, ul. Wolności 118/89
Nadawca:	Urząd Gminy Suwaki, ul. Wolności 118/89
Krajowa 62	ARK.1