


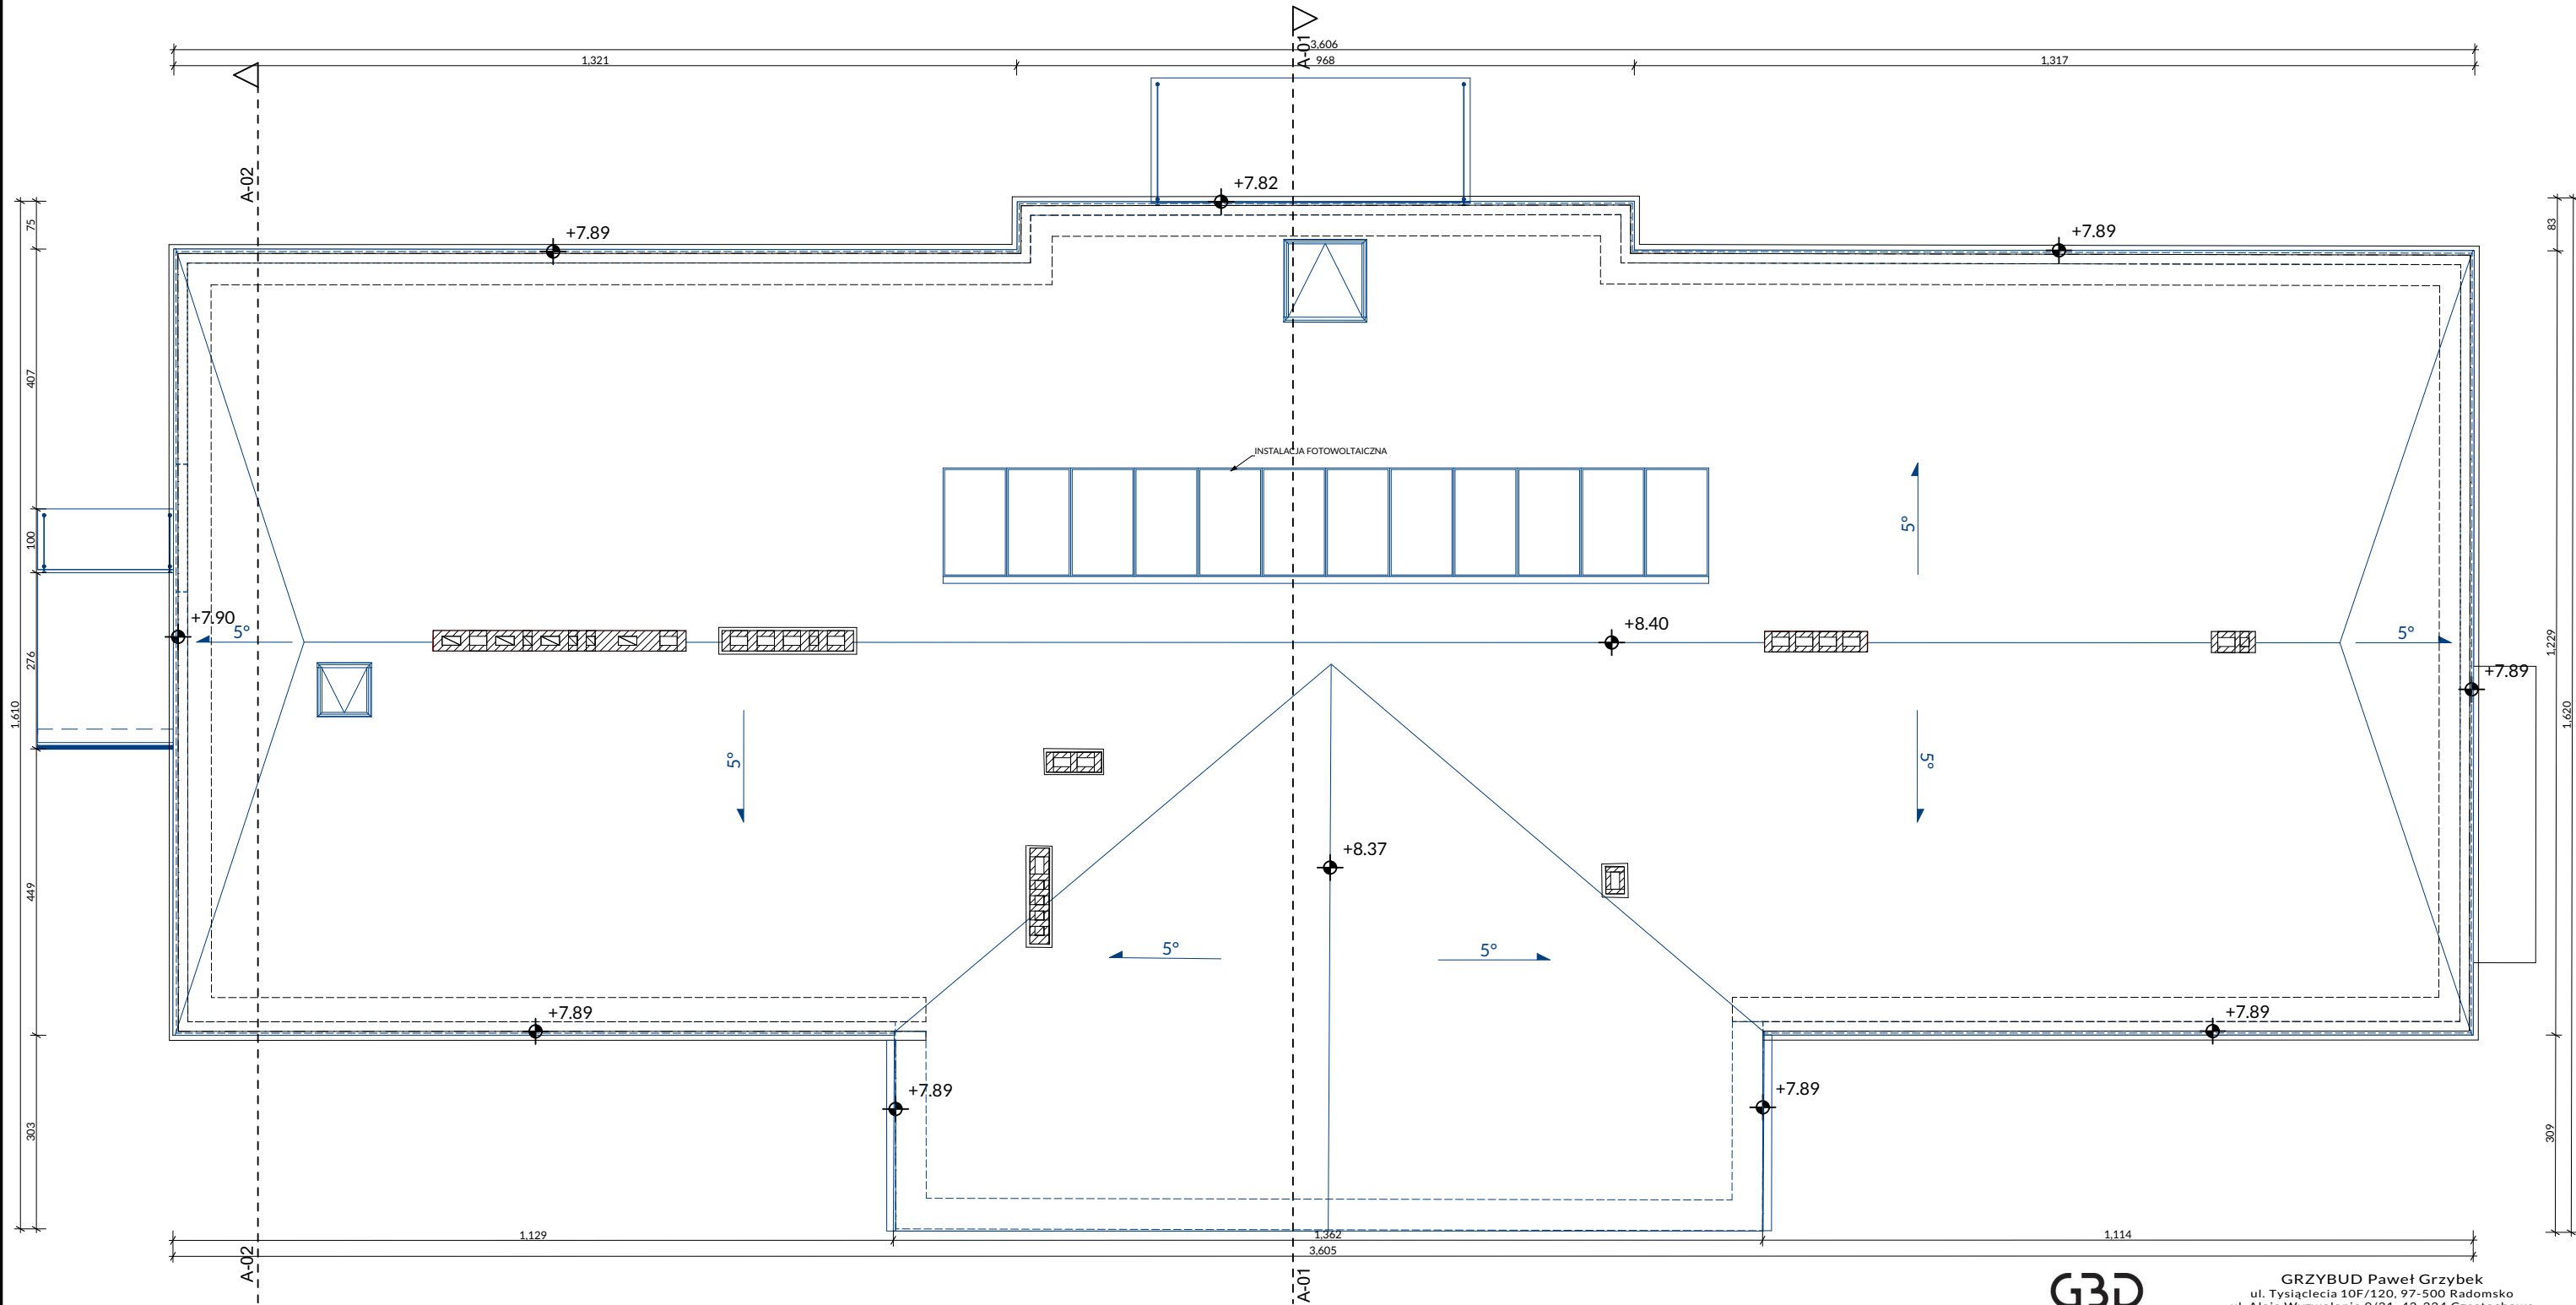

G3D		GRZYBUD Paweł Grzybek	
ARCHITEKTURA		ul. Tysiąclecia 10F/120, 97-500 Radomsko	
Inwestor:		Miasto Łuków	
Adres:		ul. Piłsudskiego 17, 21-400 Łuków	
Przedmiot inwestycji:		Rozbudowa i przebudowa budynku Przedszkola Miejskiego Nr 2 w ramach zadania pn. Poprawa efektywności energetycznej budynków publicznych na terenie MOF Łukowa – Kompleksowa modernizacja energetyczna budynku Przedszkola Miejskiego Nr 2 w Łukowie wraz z jego rozbudową i przebudową	
Lokalizacja inwestycji:		dz. nr ewid. 8453/6, obręb 0003 Łuków, ul. Piłsudskiego 18, 21-400 Łuków	
Nazwa rysunku:		RZUT DACHU	
Faza:		Projekt architektoniczno-budowlany	
Projektant:		mgr inż. arch. Paweł Grzybek	
Sprawdzający:		mgr inż. arch. Magdalena Woźniak-Belka	
		41/LOOKK/2021	
		10/LOOKK/2018	

Skala:
1:100
Data:
07.2024
Nr rysunku:
A 05