


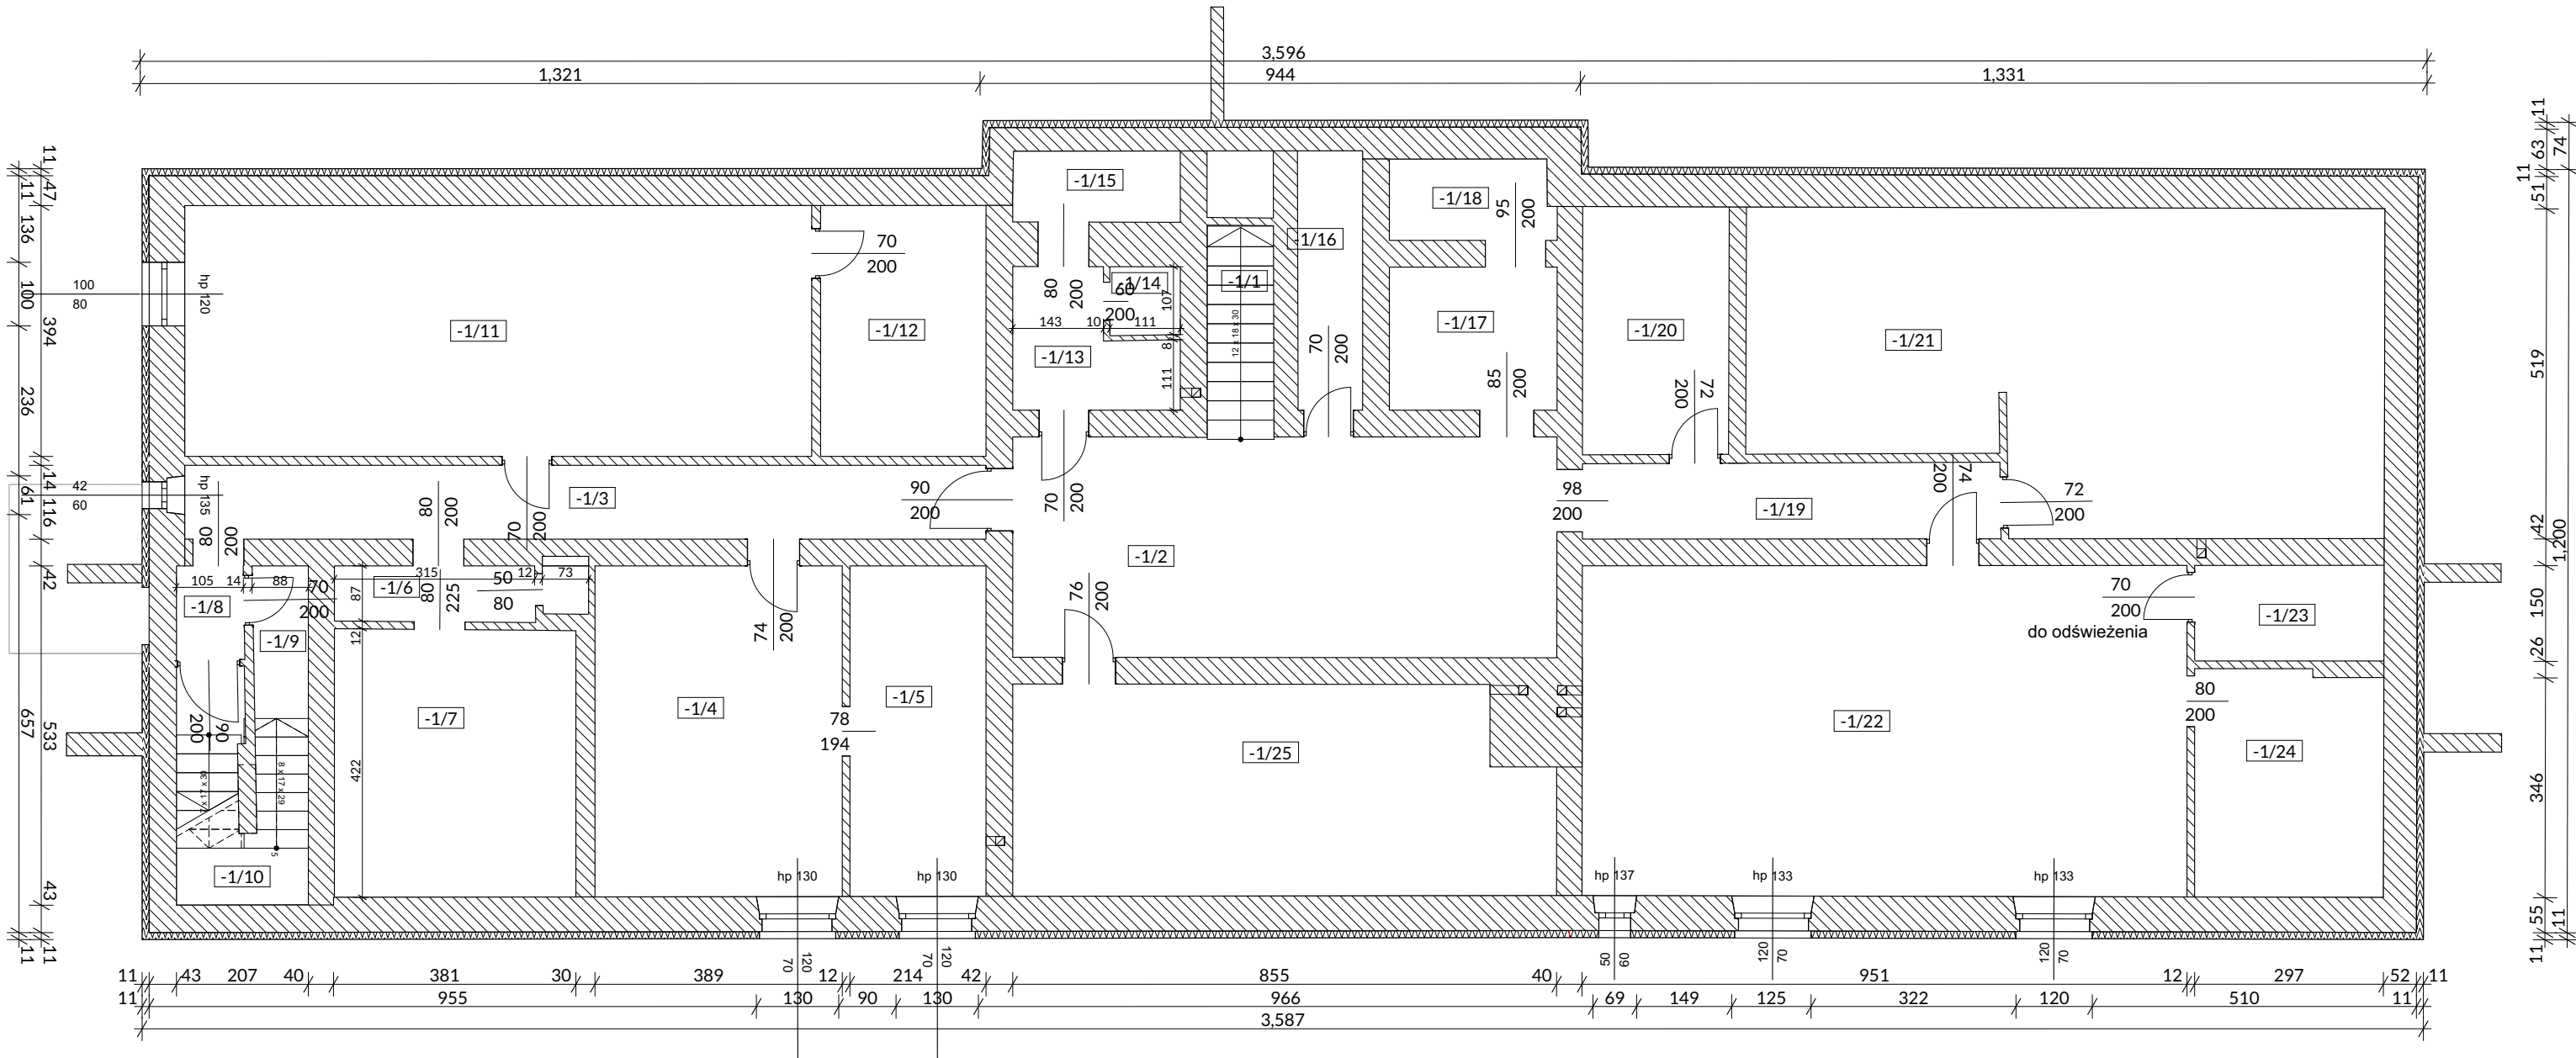

Zestawienie pomieszczeń piwnicy INWENTARYZACJA

Kondygnacja	Nr	Nazwa pomieszczenia	Pow. m2
Piwnice			
-1/1		KLATKA	3.5
-1/2		KORYTARZ	29.7
-1/3		KOMUNIKACJA	14.6
-1/4		POM. GOSP.	20.2
-1/5		POM. GOSP.	11.1
-1/6		POM. GOSP.	2.8
-1/7		POM. GOSP.	16.0
-1/8		KOMUNIKACJA	1.6
-1/9		POM. GOSP.	2.1
-1/10		KLATKA	6.5
-1/11		POM. GOSP.	38.9
-1/12		POM. GOSP.	10.3
-1/13		POM. GOSP.	4.5
-1/14		POM. GOSP.	1.2
-1/15		POM. GOSP.	2.9
-1/16		POM. GOSP.	4.2
-1/17		POM. GOSP.	5.9
-1/18		POM. GOSP.	3.1
-1/19		KOMUNIKACJA	7.9
-1/20		POM. GOSP.	8.8
-1/21		POM. GOSP.	46.6
-1/22		POM. GOSP.	49.4
-1/23		POM. GOSP.	4.5
-1/24		POM. GOSP.	10.5
-1/25		POM. GOSP.	27.1
			334.0 m²

G3D
ARCHITEKTURA

GRZYBUD Paweł Grzybek
ul. Tysiąclecia 10F/120, 97-500 Radomsko
ul. Aleja Wyzwolenia 9/31, 42-224 Częstochowa
tel. 508 521 423, biuro@gbda.pl, www.gbda.pl, NIP: 7722256818

Inwestor: Miasto Łuków Skala: 1:100
Adres: ul. Piłsudskiego 17, 21-400 Łuków
Przedmiot inwestycji: Rozbudowa i przebudowa budynku Przedszkola Miejskiego Nr 2 w ramach zadania pn. Poprawa efektywności energetycznej budynków publicznych na terenie MOF Łukowa - Kompleksowa modernizacja energetyczna budynku Przedszkola Miejskiego Nr 2 w Łukowie wraz z jego rozbudową i przebudową
Lokalizacja inwestycji: dz. nr ewid. 8453/6, obręb 0003 Łuków, ul. Piłsudskiego 18, 21-400 Łuków Nr rysunku: 102

Nazwa rysunku: RZUT PIWNIC

Faza: Inwentaryzacja

ARCHITEKTURA

Projektant: mgr inż. arch. Paweł Grzybek
41/LOOKK/2021

Sprawdzający: mgr inż. arch. Magdalena Woźniak-Belka
10/LOOKK/2018