


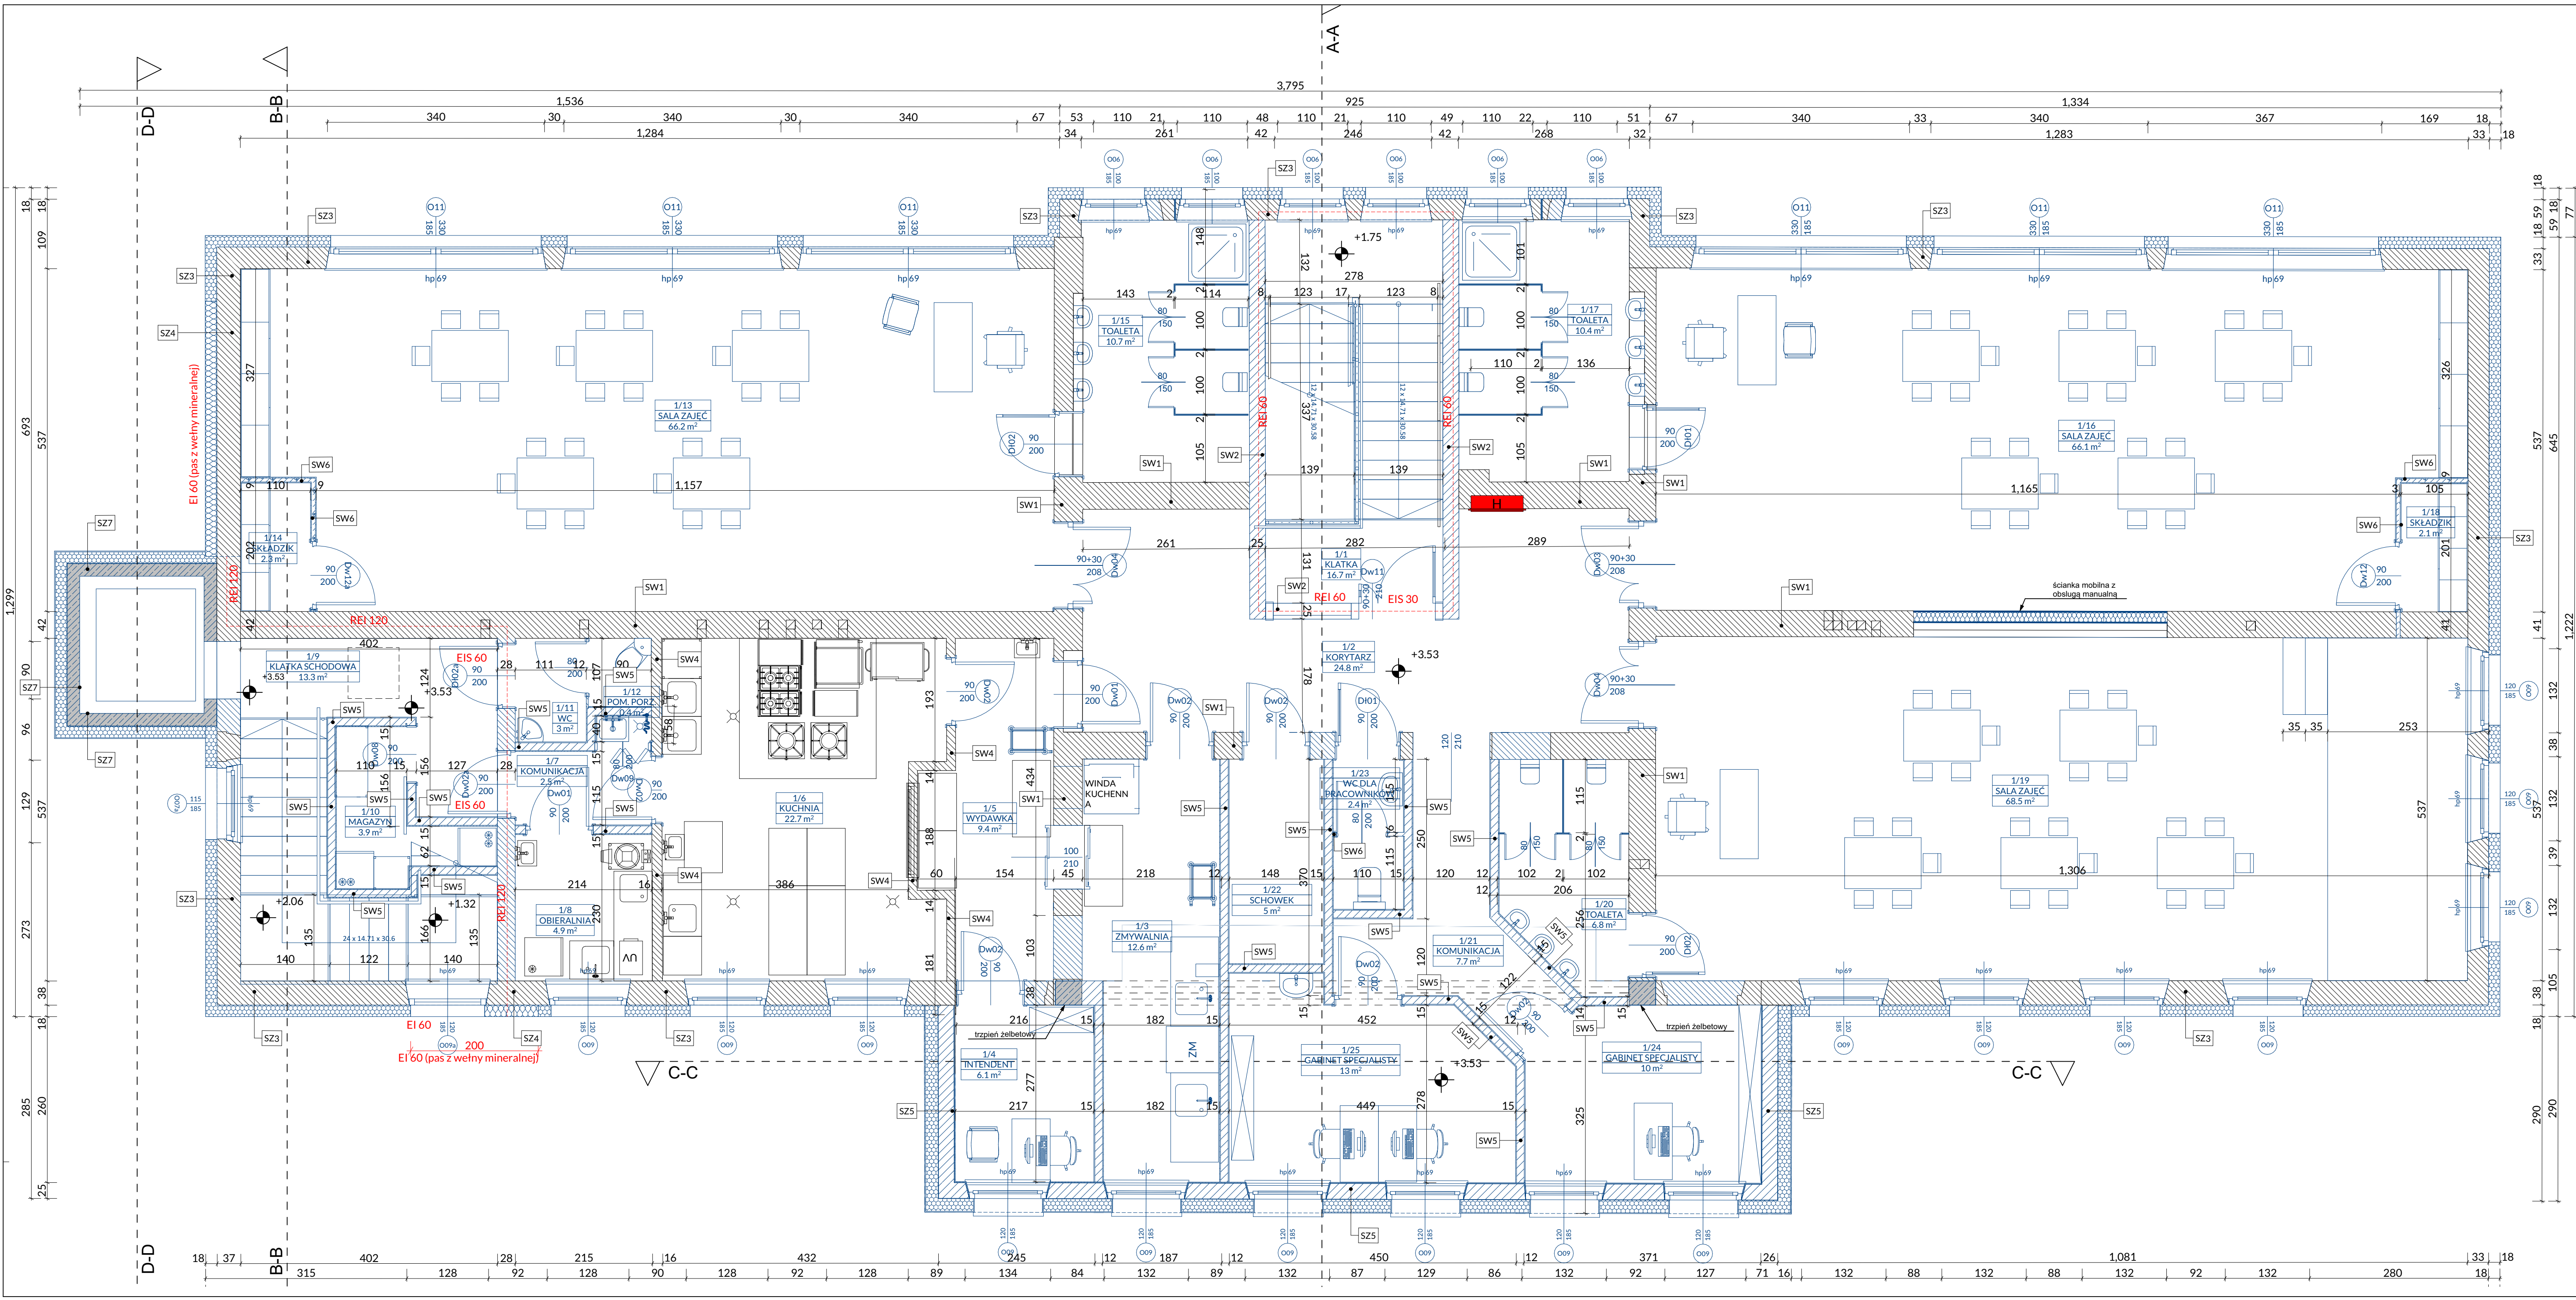

Pomieszczenia I piętro

Kondygnacja	Nr	Nazwa pomieszczenia	Pow. m2
I PIĘTRO			
	1/1	KLATKA	16.7
	1/2	KORYTARZ	24.8
	1/3	ZMYWALNIA	12.6
	1/4	INTENDENT	6.1
	1/5	WYDAWKA	9.4
	1/6	KUCHNIA	22.7
	1/7	KOMUNIKACJA	2.5
	1/8	OBIERALNIA	4.9
	1/9	KLATKA SCHODOWA	13.3
	1/10	MAGAZYN	3.9
	1/11	WC	3.0
	1/12	POM. PORZ.	0.4
	1/13	SALA ZAJĘĆ	66.2
	1/14	SKŁADZIK	2.3
	1/15	TOALETA	10.7
	1/16	SALA ZAJĘĆ	66.1
	1/17	TOALETA	10.4
	1/18	SKŁADZIK	2.1
	1/19	SALA ZAJĘĆ	68.5
	1/20	TOALETA	6.8
	1/21	KOMUNIKACJA	7.7
	1/22	SCHOWEK	5.0
	1/23	WC DLA PRACOWNIKÓW	2.4
	1/24	GABINET SPECJALISTY	10.0
	1/25	GABINET SPECJALISTY	13.0
			391.5 m²

OZNACZENIA GRAFICZNE	
	RZEDNA WYSOKOŚCIOWA
	WEJŚCIE GŁÓWNE DO BUDYNKU
	WEJŚCIE BOCZNE DO BUDYNKU
	STYROPIAN EPS
	PŁYTY XPS
	WEŁNA MINERALNA
	BETON ZBROJONY
	DREWNO
	BŁOCZKI CERAMICZNE
	GRUNT RODZIMY
	ISTNIEJĄCE ŚCIANY BUDYNKU
	SAMOZAMYKACZ W STOLARCE
	ODPORNOŚĆ OGNIOWA ELEMENTÓW BUDYNKU

G3D
ARCHITECTURA

GRZYBUD Paweł Grzybek
ul. Tytusiewicza 10F/120, 97-900 Radomsko
tel. 508 523 423, biuro@g3d.pl, www.g3d.pl, NIP: 7722256818

Investor: Miasto Łuków

Adres: ul. Piłsudskiego 17, 21-400 Łuków

Przedmiot inwestycji: Poprawa efektywności energetycznej budynków publicznych na terenie MOF Łukowa - Kompleksowa modernizacja energetyczna budynku Przedszkola Miejskiego Nr 2 w Łukowie wraz z jego rozbudową i przebudową

Lokalizacja inwestycji: ul. Piłsudskiego 18, 21-400 Łuków

dz. nr ewid. 8453/6, obręb 0003 Łuków.

Nazwa rysunku: RZUT PIĘTRA

Faza: Projekt techniczny

Projektant: mgr inż. arch. Paweł Grzybek

Sprawdzający: mgr inż. arch. Magdalena Woźniak-Belka

Skala: 1:50

Data: 07.2024

Nr rysunku: A.04

41/LOOKK/2021

10/LOOKK/2018