


1:100

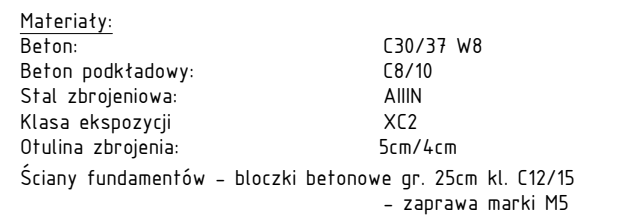

- Posadowienie wykonać na gruncie rodzimym. W przypadku natrafienia w poziomie posadowienia na grunt niennadający się do posadowienia fundamentów należy go wybrać do poziomu guntu nośnego i uzupełnienie wykonąć z podsypki piaskowo-żwirowej zagęszczonej do $\text{Is} = 0,98$ lub z betonu podkładowego C8/10 lub obniżyc posadowienie do poziomu występowania gruntu nośnego
- Do obliczeń posadowienia przyjęto grunty rodzime – piasek średni, gliny w przypadku natrafienia na inny grunt należy niezwłocznie powiadomić projektanta.
- Nie dopuścić do rozluźnienia i rozrozdnienia gruntu. Po wykonaniu wykupu niezwłocznie wykonąć warstwę chudnego betonu.
- Wszystkie wymiary i rzędne należy sprawdzić na budowie a zaistniałe niezgodności należy wyjaśnić i uzgodnić z głównym projektantem.
- Naroża ław łączyć na zakład oraz stosować dodatkowe preły
- Rysunki konstrukcji należy rozpatrywać łącznie z opisami technicznymi i rysunkami architektury oraz instalacji sanitarnych, wentylacji i elektrycznych
- Wymiary podano w centymetrach.
- Podane rzędne oznaczają dolny poziom ław.

	GRZYBUD Paweł Grzybek ul. Tysiąclecia 10F/120, 97-500 Radomsko ul. Aleja Wyzwolenia 9/31, 42-224 Częstochowa tel. 508 523 423, biuro@g3d.pl, www.g3d.pl, NIP: 772256818	
	Investor: Miasto Łuków	Skala: 1:100
Adres: ul. Piłsudskiego 17, 21-400 Łuków		
Predmiot inwestycji: Poprawa efektywności energetycznej budynków publicznych na terenie MCF Łukowa - kompleksowa modernizacja energetyczna budynku Przedszkola Miejskiego Nr 2 w Łukowie wraz z jego rozbudową i przebudową	Data: 06.2024	
Lokalizacja inwestycji: dz. nr ewid. 8453/6, obręb 0003 Łuków, ul. Piłsudskiego 18, 21-400 Łuków	Nr rysunku: K1	
Nazwa rysunku: Rzut fundamentów		
Faza: Projekt techniczny		
Brand: KONSTRUKCIA		
Projektant: mgr inż. Paweł Grzybek LOD/2976/PWBKb/16		
Sprawdzający: mgr inż. Rafał Gaik OPL/2314/PWBKb/23		