


Rzut konstrukcji parteru

1:100

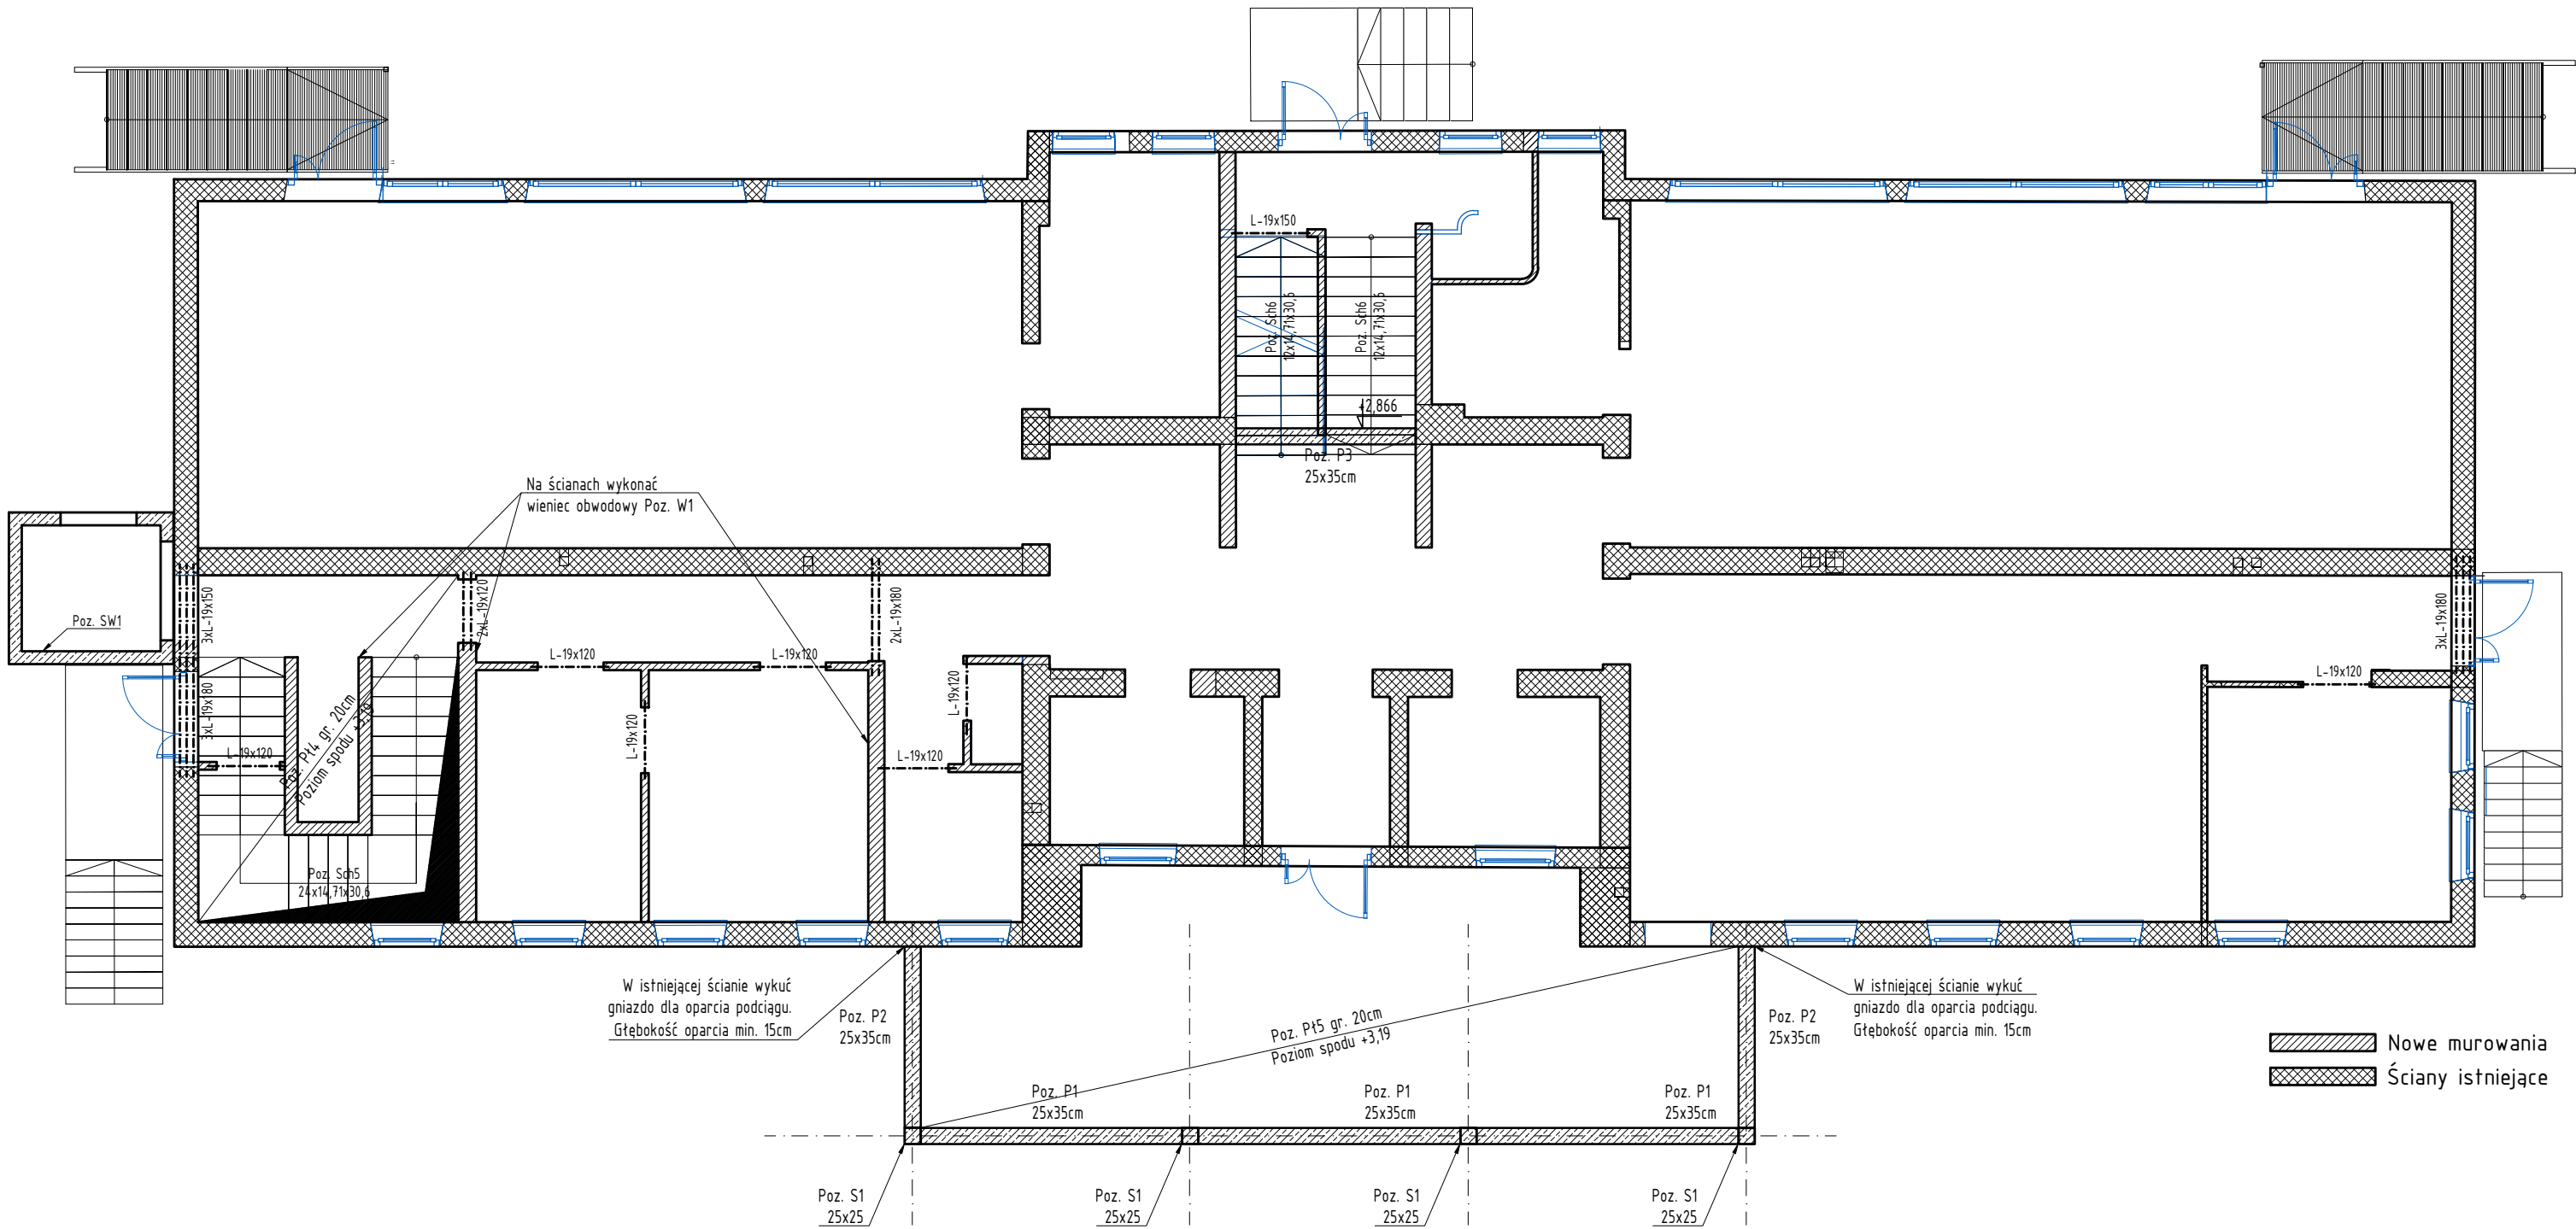

Materiały:

 Beton konstrukcyjny: C25/30

 Stal zbrojeniowa: AIIIIN

 Klasa ekspozycji: XC1

 Otulina zbr. min: 3cm

 Ściany nośne parteru i poddasza – pustak ceramiczny gr. 25 cm kl.15

 Nadproża L-19 – zaprawa marki M5

- UWAGA:
- Wszystkie wymiary i rzędne należy sprawdzić na budowie a zaistniałe niezgodności należy wyjaśnić i uzgodnić z głównym projektantem.
 - Rysunki konstrukcji należy rozpatrywać łącznie z opisami technicznymi i rysunkami architektury oraz instalacji sanitarnych, wentylacji i elektrycznych
 - Oparcie podciągów, nadproży na ścianie o głębokości min. 25cm.
 - W miejscu oparcia nadproży, podciągów na ścianie wykonać podmurówkę z 3 warstw cegły pełnej.
 - Przed betonowaniem sprawdzić czy wszędzie wypuszczono zbrojenie startowe do elementów konstrukcyjnych powyżej.
 - Wymiary podane w centymetrach, rzędne podane w metrach w odniesieniu do zaprojektowanego zera budynku.

GRZYBUD ARCHITECTURA GRZYBUD Paweł Grzybek ul. Tysiąclecia 10F/120, 97-500 Radomsko ul. Aleja Wyzwolenia 9/31, 42-224 Częstochowa tel. 508 521 423, biuro@gbda.pl, www.gbda.pl, NIP: 7722256818		
Investor:	Miasto Łuków	Skala: 1:100
Adres:	ul. Piłsudskiego 17, 21-400 Łuków	
Przedmiot inwestycji:	Poprawa efektywności energetycznej budynków publicznych na terenie MOP Łukowa – Kompleksowa modernizacja energetyczna budynku Przedszkola Miejskiego Nr 2 w Łukowie wraz z jego rozbudową i przebudową	Data: 06.2024
Lokalizacja inwestycji:	dz. nr ewid. 8453/6, obręb 0003 Łuków, ul. Piłsudskiego 18, 21-400 Łuków	Nr rysunku: K3
Nazwa rysunku:	Rzut konstrukcji parteru	
Faza:	Projekt techniczny	
Branża:	KONSTRUKCJA	
Projektant:	mgr inż. Paweł Grzybek LOD/2976/PWBKb/16	
Sprawdzający:	mgr inż. Rafał Gaik OPL/2314/PWBKb/23	