



1:100

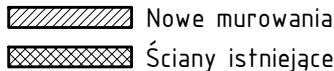

Zestawienie płyt w zbrojenioch - zbrojenie płyt stropowych parteru						
Nr płyta	Średnica	Rodzaj stali	Długość płyta	Liczba prętów razem	Długość łączna	
[-]	[mm]			[szt]	[m]	
27	12	A-III (RB500W)	2,985	24	71,640	
29	12	A-III (RB500W)	13,058	38	496,204	
36	12	A-III (RB500W)	3,921	72	287,312	
37	12	A-III (RB500W)	1,234	59	71,572	
38	12	A-III (RB500W)	0,650	350	227,500	
Razem długość prętów				(m)	1169,228	
Masa jednostkowa				(kg/m)	0,888	
Masa prętów dla danej średnicy				(kg)	1020,5	
Masa łączna				(kg)	1020,5	

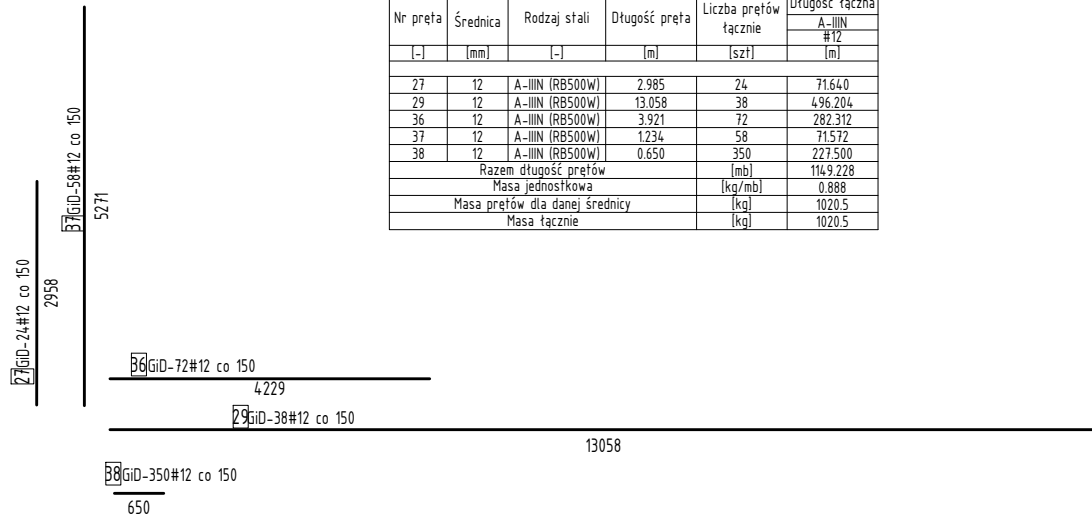

Materiały:	
Bełon konstrukcyjny:	C25/30
Stal zbrojeniowa:	AIIIIN
Klasa ekspozycji	XC1
Grubość zbr. min:	3cm
Ściany nośne parteru i poddasza – pustak ceramiczny gr. 25 cm kl.15	
– zaprawa marki M5	

Nadproża L-19

UWAGA:

- Wszystkie wymiary i rzędne należy sprawdzić na budowie a zaistniałe niezgodności należy wyjaśnić i uzgodnić z głównym projektantem.
- Rysunki konstrukcji należy rozpatrywać łącznie z opisami technicznymi i rysunkami architektury oraz instalacji sanitarnych, wentylacji i elektrycznych
- Oparcie podciągów, nadproży na ścianie o głębokości min. 25cm.
- W miejscu oparcia nadproży, podciągów na ścianie wykonać podmurówkę z 3 warstw cegły pełnej.
- Przed betonowaniem sprawdzić czy wszędzie wypuszczono zbrojenie startowe do elementów konstrukcyjnych powyżej.
- Wymiary podano w centymetrach, rzędne podane w metrach w odniesieniu do zaprojektowanego zera budynku.

	GRZYBUD Paweł Grzybek ul. Tysiąclecia 10/120, 97-900 Radomsko ul. Aleja Wolności 9/31, 42-224 Częstochowa tel. 508 521 423, biuro@gbda.pl, www.gbda.pl, NIP: 7722256818	
	Inwestor: Miasto Łódź	Skala: 1:100
Adres: ul. Piłsudskiego 18, 21-400 Łódź		
Przedmiot inwestycji: Poprawa efektywności energetycznej budynków publicznych na terenie MOJ Łódź - Kompleksowa modernizacja energetyczna budynku Prezydika Miejskiego Nr 2 w Łódzku wraz z jego rozbudową i przebudową	Data: 06.2024	
Lokalizacja inwestycji: dz. nr ewid. 8453/6, obręb 0003 Łódź, ul. Piłsudskiego 18, 21-400 Łódź	Nr rysunku: K9	
Nazwa rysunku:	Rzut konstrukcji piętra - zbrojenie płyt stropowych	
Faza:	Projekt techniczny	
Branża:	KONSTRUKCJA	
Projektant:	mgr inż. Paweł Grzybek LOD/2976/PWBkb/16	
Sprawdzający:	mgr inż. Rafał Galk OPL/2314/PWBkb/23	