


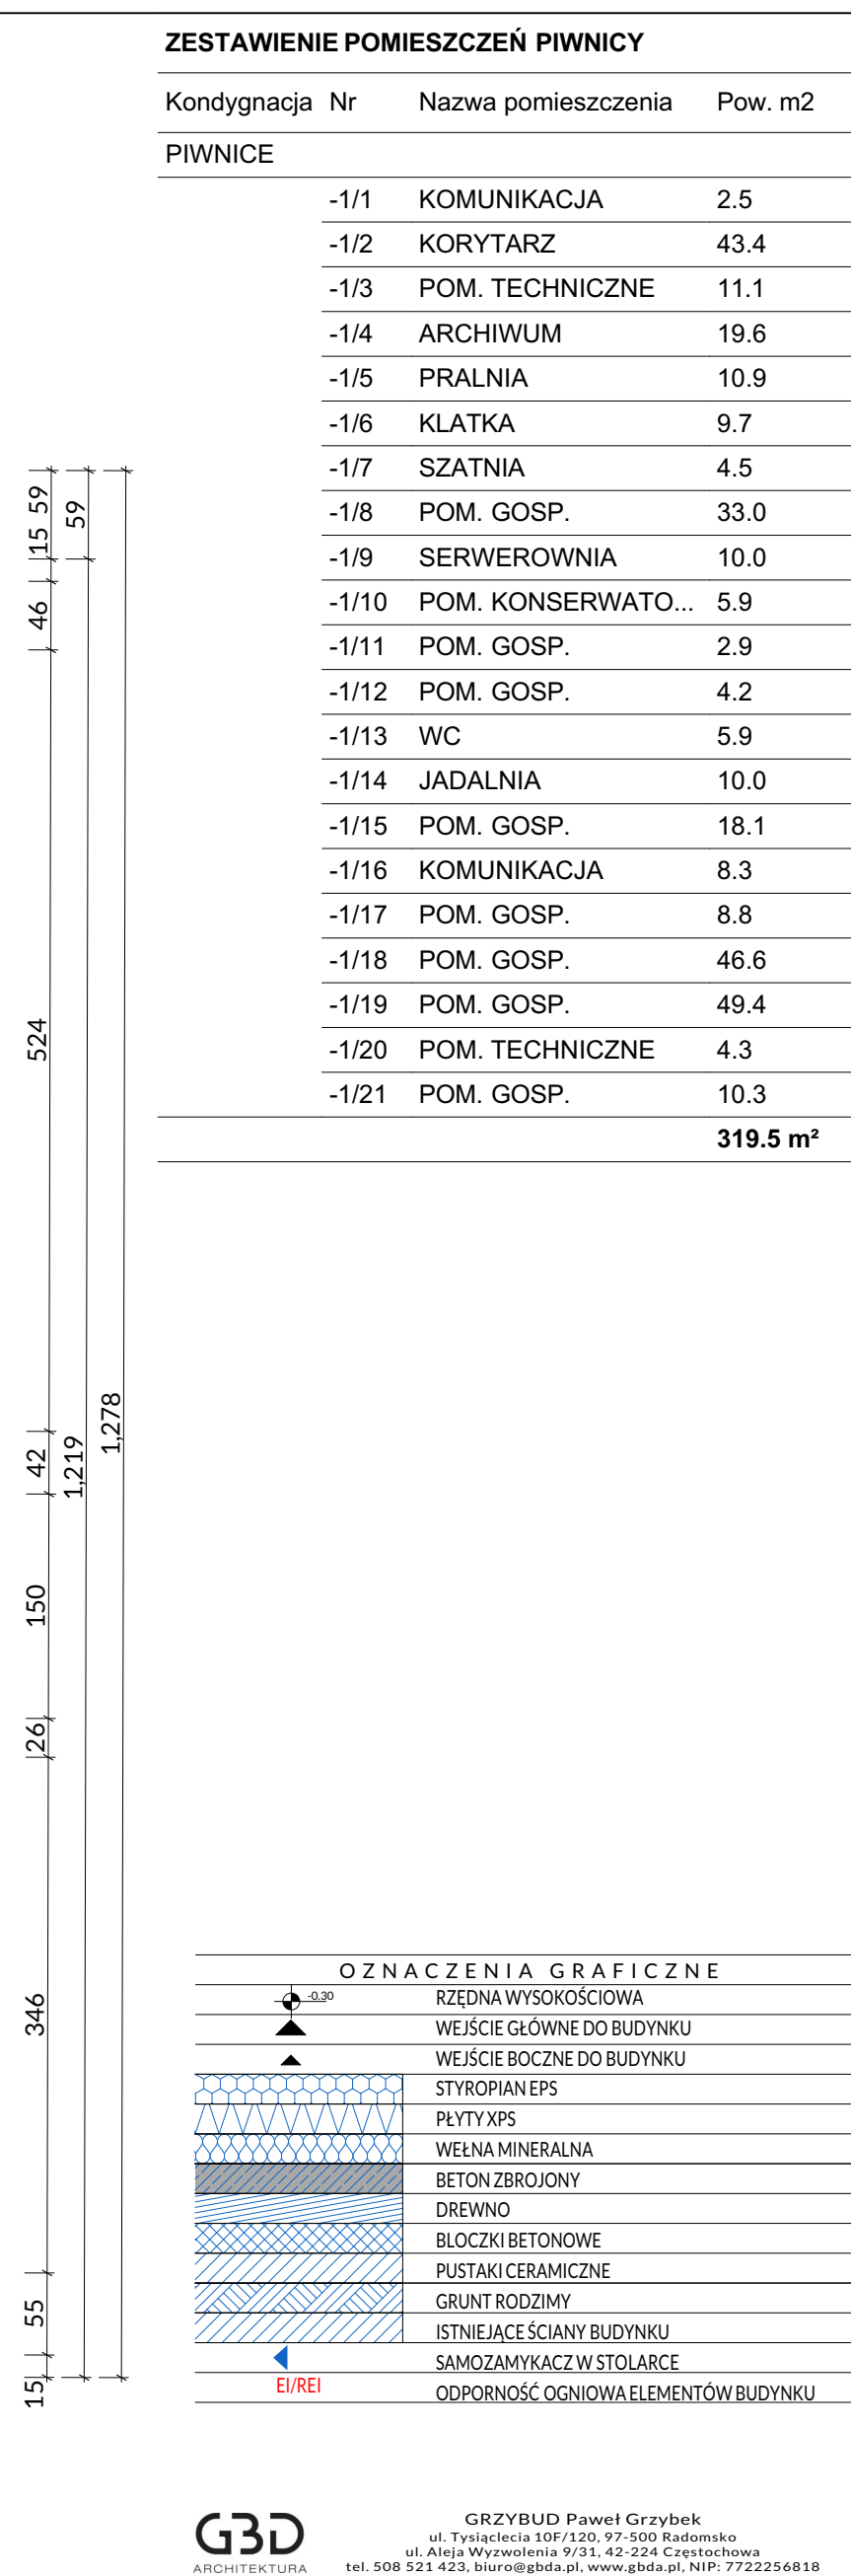

OZNACZENIA GRAFICZNE

	RZĘDZA WYSOKOŚCIOWA
	WEJŚCIE GŁÓWNE DO BUDYNKU
	WEJŚCIE BOCZNE DO BUDYNKU
	STYROPIAN EPS
	PŁYTY XPS
	WĘLNA MINERALNA
	BETON ZBRZOJONY
	DREWNO
	BLOCKI BETONOWE
	PUSTAKI CERAMICZNE
	GRUNT RODZIMY
	ISTNIEJĄCE ŚCIANY BUDYNKU
	SAMOZAMYKACZ W STOLARCE
	ODPORNOŚĆ OGNIOWA ELEMENTÓW BUDYNKU

G3BD ARCHITEKTURA	GRZYBUD Paweł Grzybek ul. Twarcica 107/120, 97-500 Radomsko ul. Aliza Wroblewska 9/31, 42-224 Czestochowa tel. 508 521 423, biuro@g3bd.pl, www.g3bd.pl, NIP: 7725256818		Skala 1:50, 1:1
	Inwestor: Miasto Łuków		
Adres:	ul. Piłsudskiego 17, 21-400 Łuków		Data: 07.2024
Przedmiot inwestycji:	Poprawa efektywności energetycznej budynków publicznych na terenie MGE Łukowa - kompleksowa modernizacja energetyczna budynku Przedszkola Miejskiego Nr 2 w Łukowie wraz z jego rozbudową i przbudową		
Lokalizacja inwestycji:	pl. nr ewid. 8453/4, obręb 0003 Łuków; ul. Piłsudskiego 18, 21-400 Łuków		nr rysunku: A.02
Nazwa rysunku:	RZUT PIWNIC		
Faza:	Projekt wykonawczy		
ARCHITEKTURA			
Projektant:	mgr inż. arch. Paweł Grzybek 41/L00K/2021		
Sprawdzający:	mgr inż. arch. Magdalena Woźniak-Belka 10/L00K/2018		