


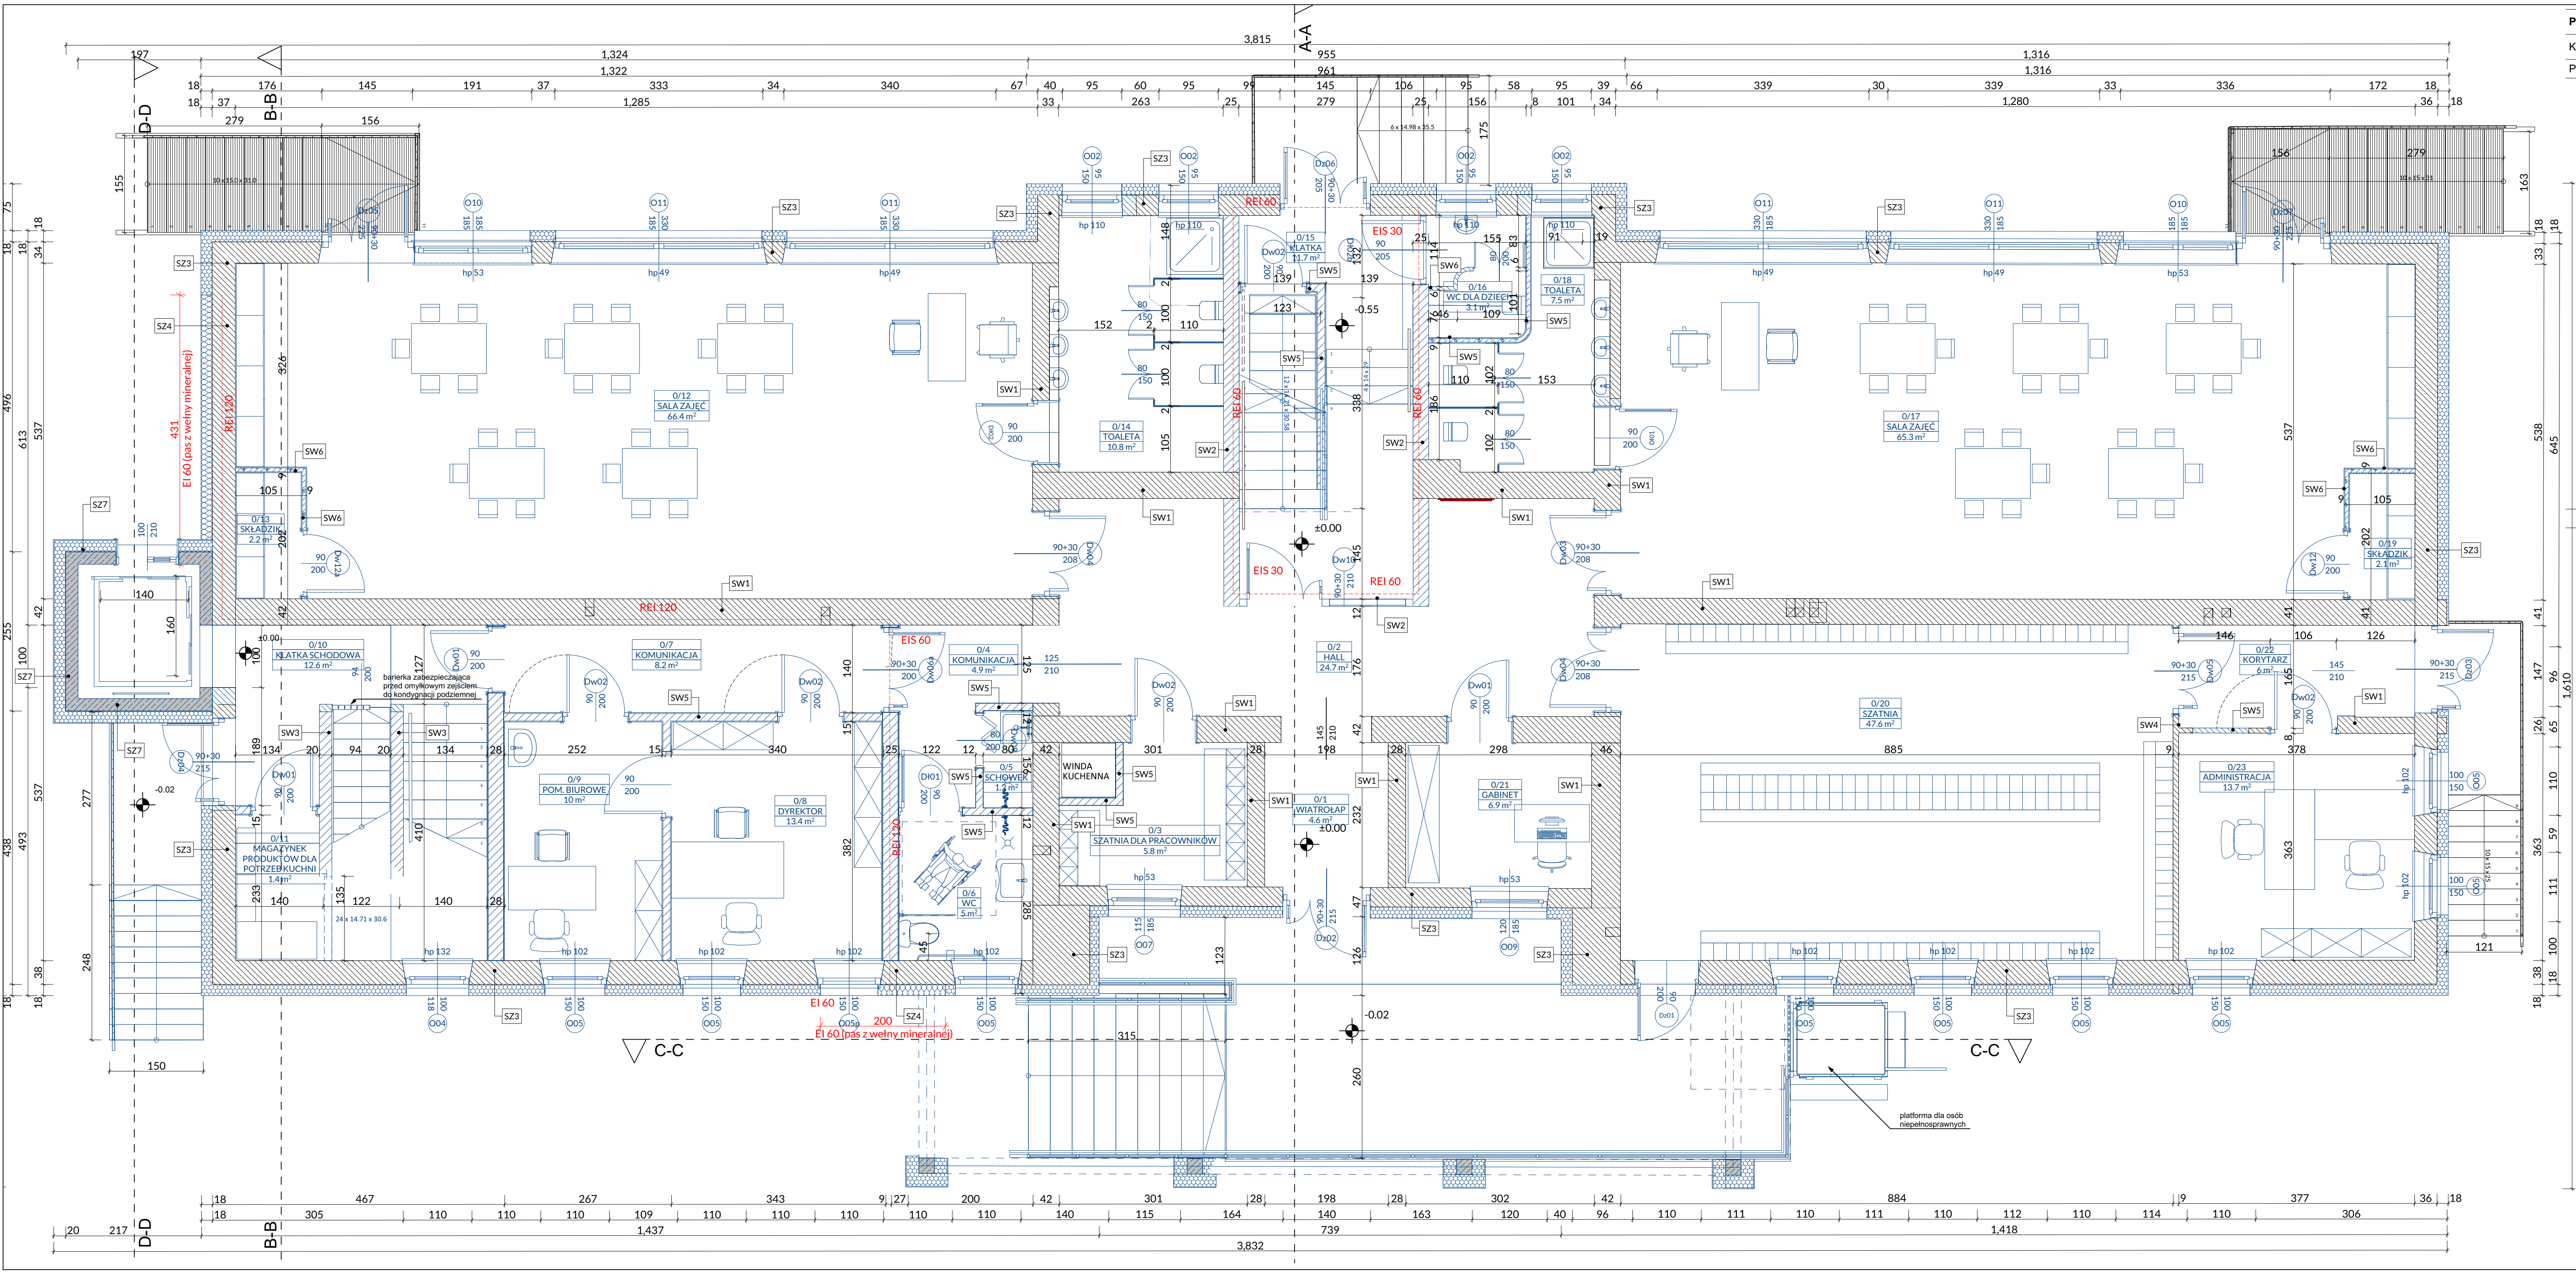

Pomieszczenia parter			
Kondygnacja	Nr	Nazwa pomieszczenia	Pow. m2
PARTER			
	0/1	WIATROLAP	4.6
	0/2	HALL	24.7
	0/3	SZATNIA DLA PRACOWNIKÓW	5.8
	0/4	KOMUNIKACJA	4.9
	0/5	SCHOWEK	1.2
	0/6	WC	5.0
	0/7	KOMUNIKACJA	8.2
	0/8	DYREKTOR	13.4
	0/9	POM. BIUROWE	10.0
	0/10	KLATKA SCHODOWA	12.6
	0/11	MAGAZYN EK PRODUKTÓW DLA POTRZEB KUCHNI	1.4
	0/12	SALA ZAJĘĆ	66.4
	0/13	SKŁADZIK	2.2
	0/14	TOAILETA	10.8
	0/15	KLATKA	11.7
	0/16	WC DLA DZIECI	3.1
	0/17	SALA ZAJĘĆ	65.3
	0/18	TOAILETA	7.5
	0/19	SKŁADZIK	2.1
	0/20	SZATNIA	47.6
	0/21	GABINET	6.9
	0/22	KORYTARZ	6.0
	0/23	ADMINISTRACJA	13.7
			334.8 m²

0ZNACZENIA GRAFICZNE

↑ 0.30
RZEDNA WYSOKOŚCIOWA

↑ 0.00
WEJŚCIE GŁÓWNE DO BUDYNKU

↑ 0.00
WEJŚCIE BOCZNE DO BUDYNKU

STYROPAN EPS

PŁYTY XPS

WĘLNA MINERALNA

BETON ZBROJONY

DREWNO

BŁOCKI BETONOWE

PUSTAKI CERAMICZNE

GRUNT RODZIMY

ISTNIEJĄCE ŚCIANY BUDYNKU

← EI/REI
SAMOZAMYKACZ W STOLARCE

ODPORNOŚĆ OGNIOWA ELEMENTÓW BUDYNKU

G3D GRZYBUD Paweł Grzybnek
ARCHITEKTURA ul. Tysiąclecia 10F/120, 97-900 Radomsko
tel. 508 521 423, biuro@g3d.pl, www.g3d.pl, NIP: 7722256818

Investor: Miasto Łuków Skala: 1:50
Adres: ul. Piłsudskiego 17, 21-400 Łuków
Przedmiot inwestycji: Poprawa efektywności energetycznej budynków publicznych na terenie MOF Łukowa - Kompleksowa modernizacja energetyczna budynku Przedszkola Miejskiego Nr 2 w Łukowie wraz z jego rozbudową i przebudową Data: 07.2024

Lokalizacja inwestycji: dz. nr ewid. 8453/6, obręb 0003 Łuków, ul. Piłsudskiego 18, 21-400 Łuków Nr rysunku: A.03

Nazwa rysunku: RZUT PARTERU

Faza: Projekt wykonawczy

ARCHITEKTURA

Projektant: mgr inż. arch. Paweł Grzybnek
41/LOOKK/2021

Sprawdzający: mgr inż. arch. Magdalena Woźniak-Belka
10/LOOKK/2018