


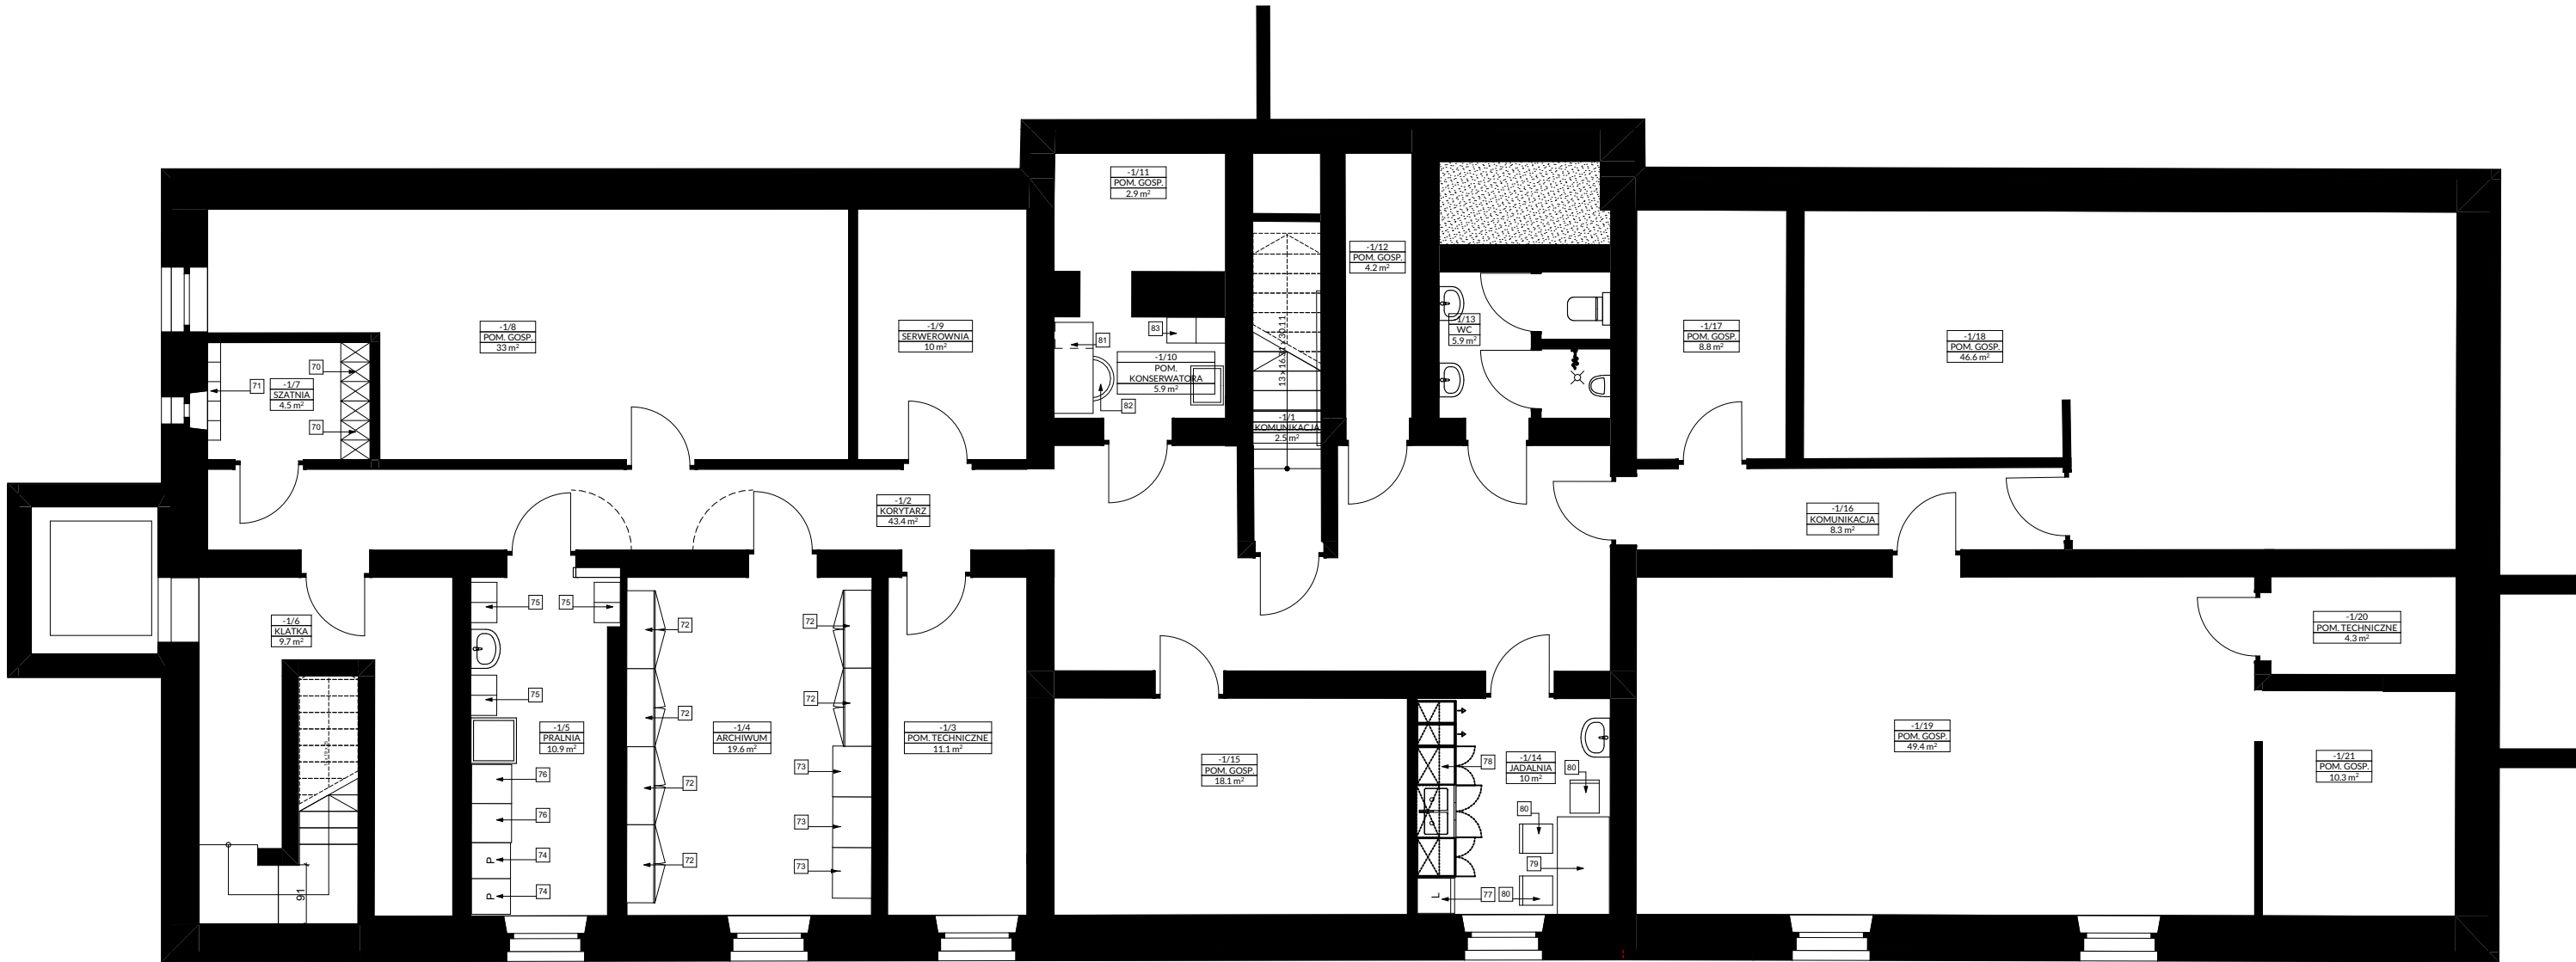

ZESTAWIENIE WYPOSAŻENIA PIWNICY			
LOKALIZACJA ELEMENTU	NR ELEMENTU	NAZWA ELEMENTU	IŁOŚĆ
ARCHIWUM--1/4			
	72	Szafka aktowa 2-drzwiowa z 4 półkami, zamykana na klucz	6
	73	Szafka na dokumenty z 3 szufladami	3
JADALNIA--1/14			
	77	Lodówka	1
	78	Komplet mebli kuchennych (4-szafki górne, 5-szafek dolnych z blatem z MDF z wycięciem na zlew)	1
	79	Stół jadalniany, prostokątny (rozkładany)	1
	80	Krzeseło jadalniane	3
POM. KONSERWATORA--1/10			
	81	Biurko z blatem roboczym i 4-szufladami zamykanymi na klucz	1
	82	Krzeseło obrotowe, okrągłe z oparciem	1
	83	Regał (moduł 2x2) z 2-półkami i 1 panelem pionowym z 3 szafkami	1
PRALNIA--1/5			
	74	Pralka	2
	75	Regał do przechowywania z workami i 2-półkami z kratką (odporny na wilgoć)	3
	76	Szafka z wysuwaniem blatami i 3 szufladami	2
SZATNIA--1/7			
	70	Moduł szatniowy (6 szafek zamykanych)	2
	71	Półka do siedzenia z możliwością przechowywania obuwia	1

G3D

ARCHITEKTURA

GRZYBUD Paweł Grzybek

ul. Tysiąclecia 10F/120, 97-500 Radomsko

ul. Aleja Wyzwolenia 9/31, 42-224 Częstochowa

tel. 508 521 423, biuro@gbda.pl, www.gbda.pl, NIP: 7722256818

Investor:

Adres:

Przedmiot inwestycji:

Lokalizacja inwestycji:

Nazwa rysunku:

Faza:

Projektant:

Sprawdzający:

Miasto Łuków

ul. Piłsudskiego 17, 21-400 Łuków

Poprawa efektywności energetycznej budynków publicznych na terenie MOF Łukowa – Kompleksowa modernizacja energetyczna budynku Przedszkola Miejskiego Nr 2 w Łukowie wraz z jego rozbudową i przebudową

dz. nr ewid. 8453/6, obręb 0003 Łuków, ul. Piłsudskiego 18, 21-400 Łuków

RZUT PIWNIC - WYPOSAŻENIE

Projekt wykonawczy

ARCHITEKTURA

mgr inż. arch. Paweł Grzybek
41/LOOKK/2021

mgr inż. arch. Magdalena Woźniak-Belka
10/LOOKK/2018

Skala:

1:100

Data:

07.2024

Nr rysunku:

A.37