

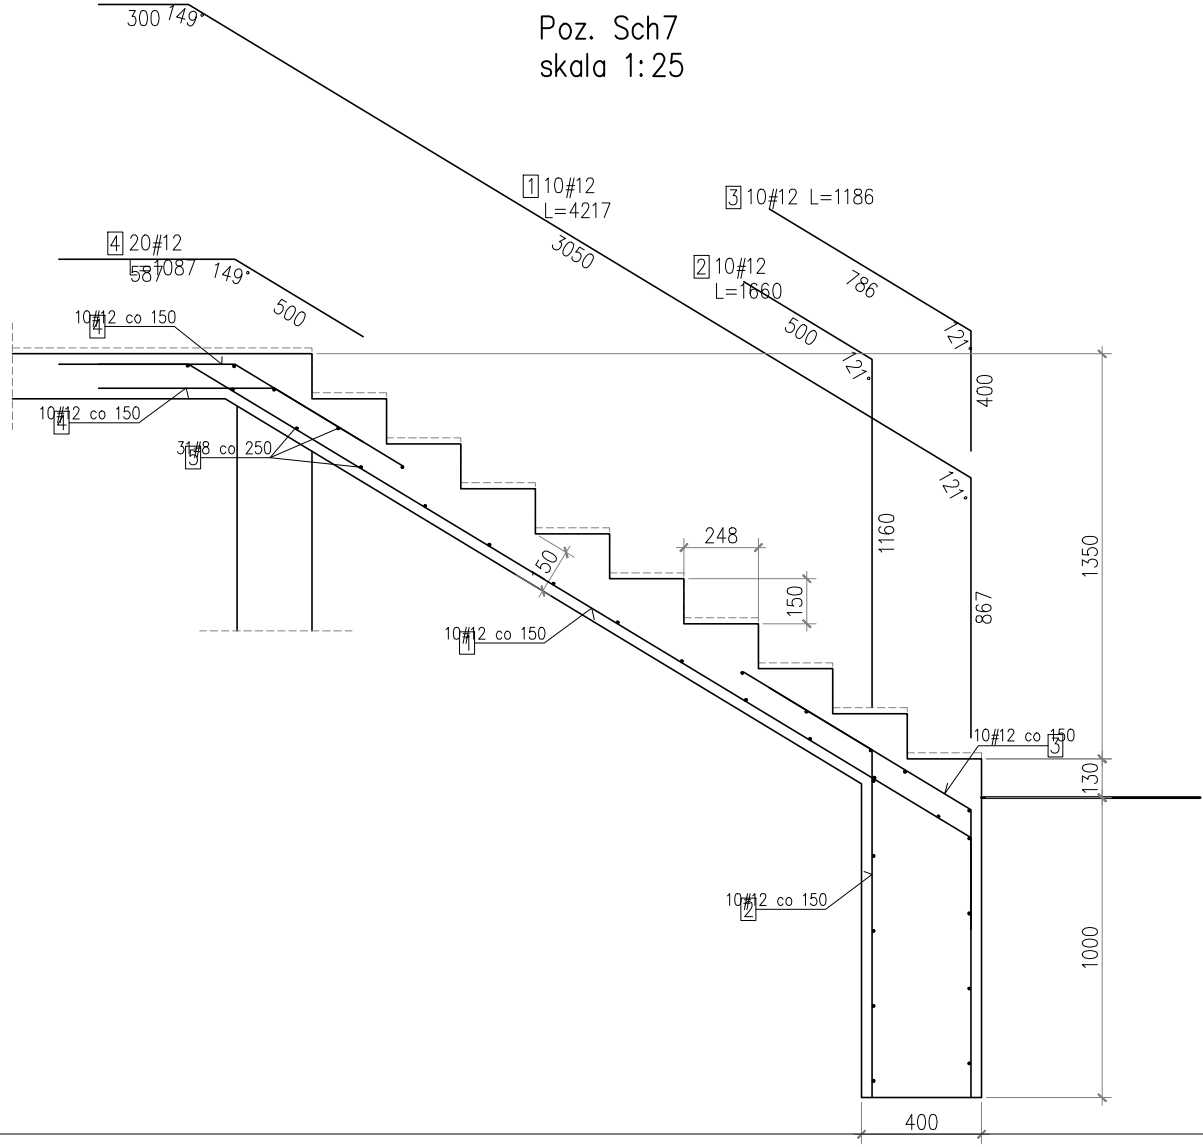
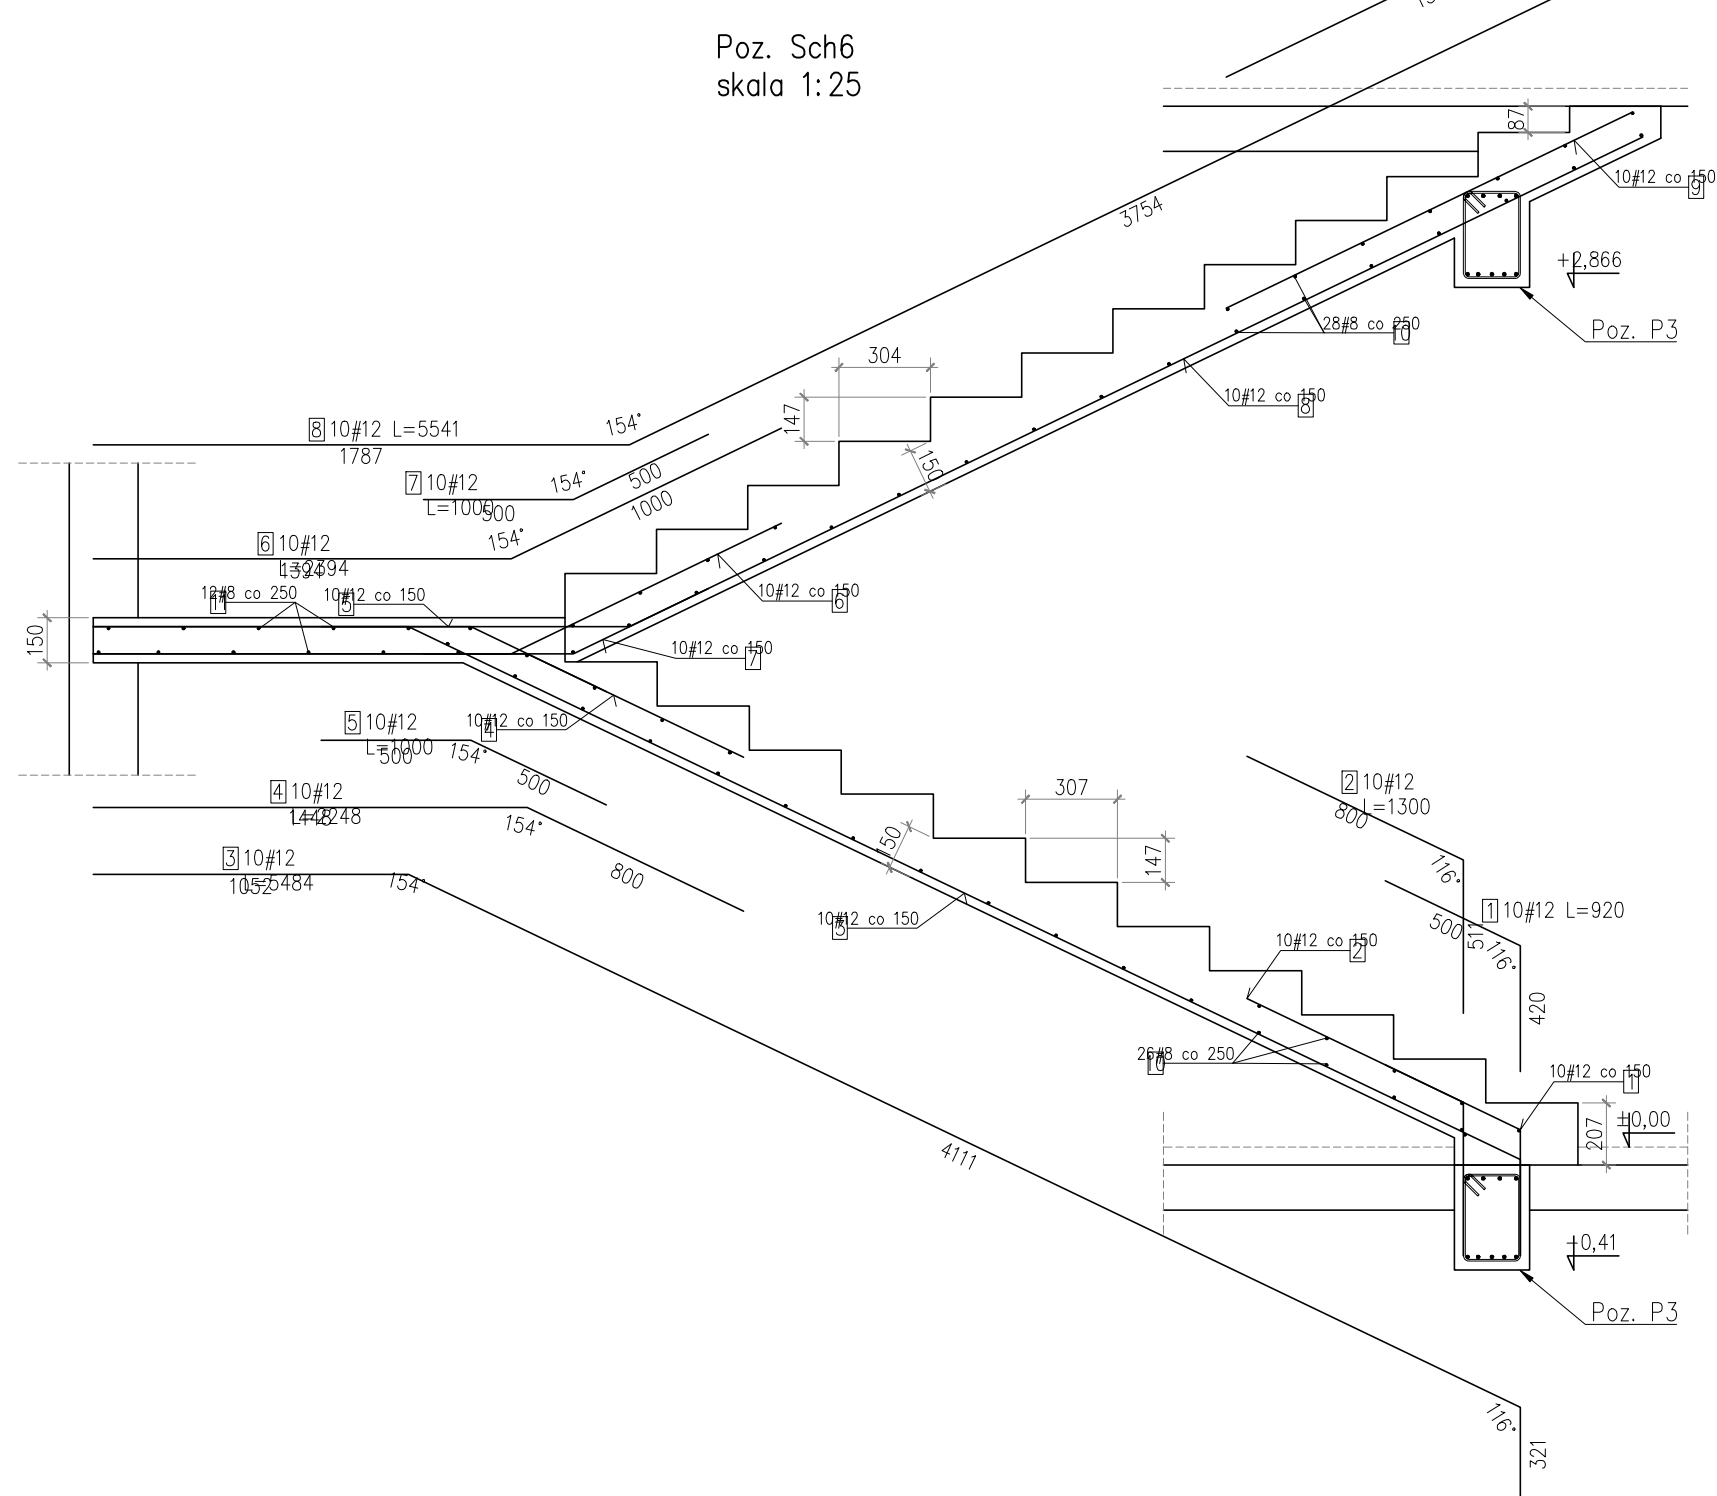


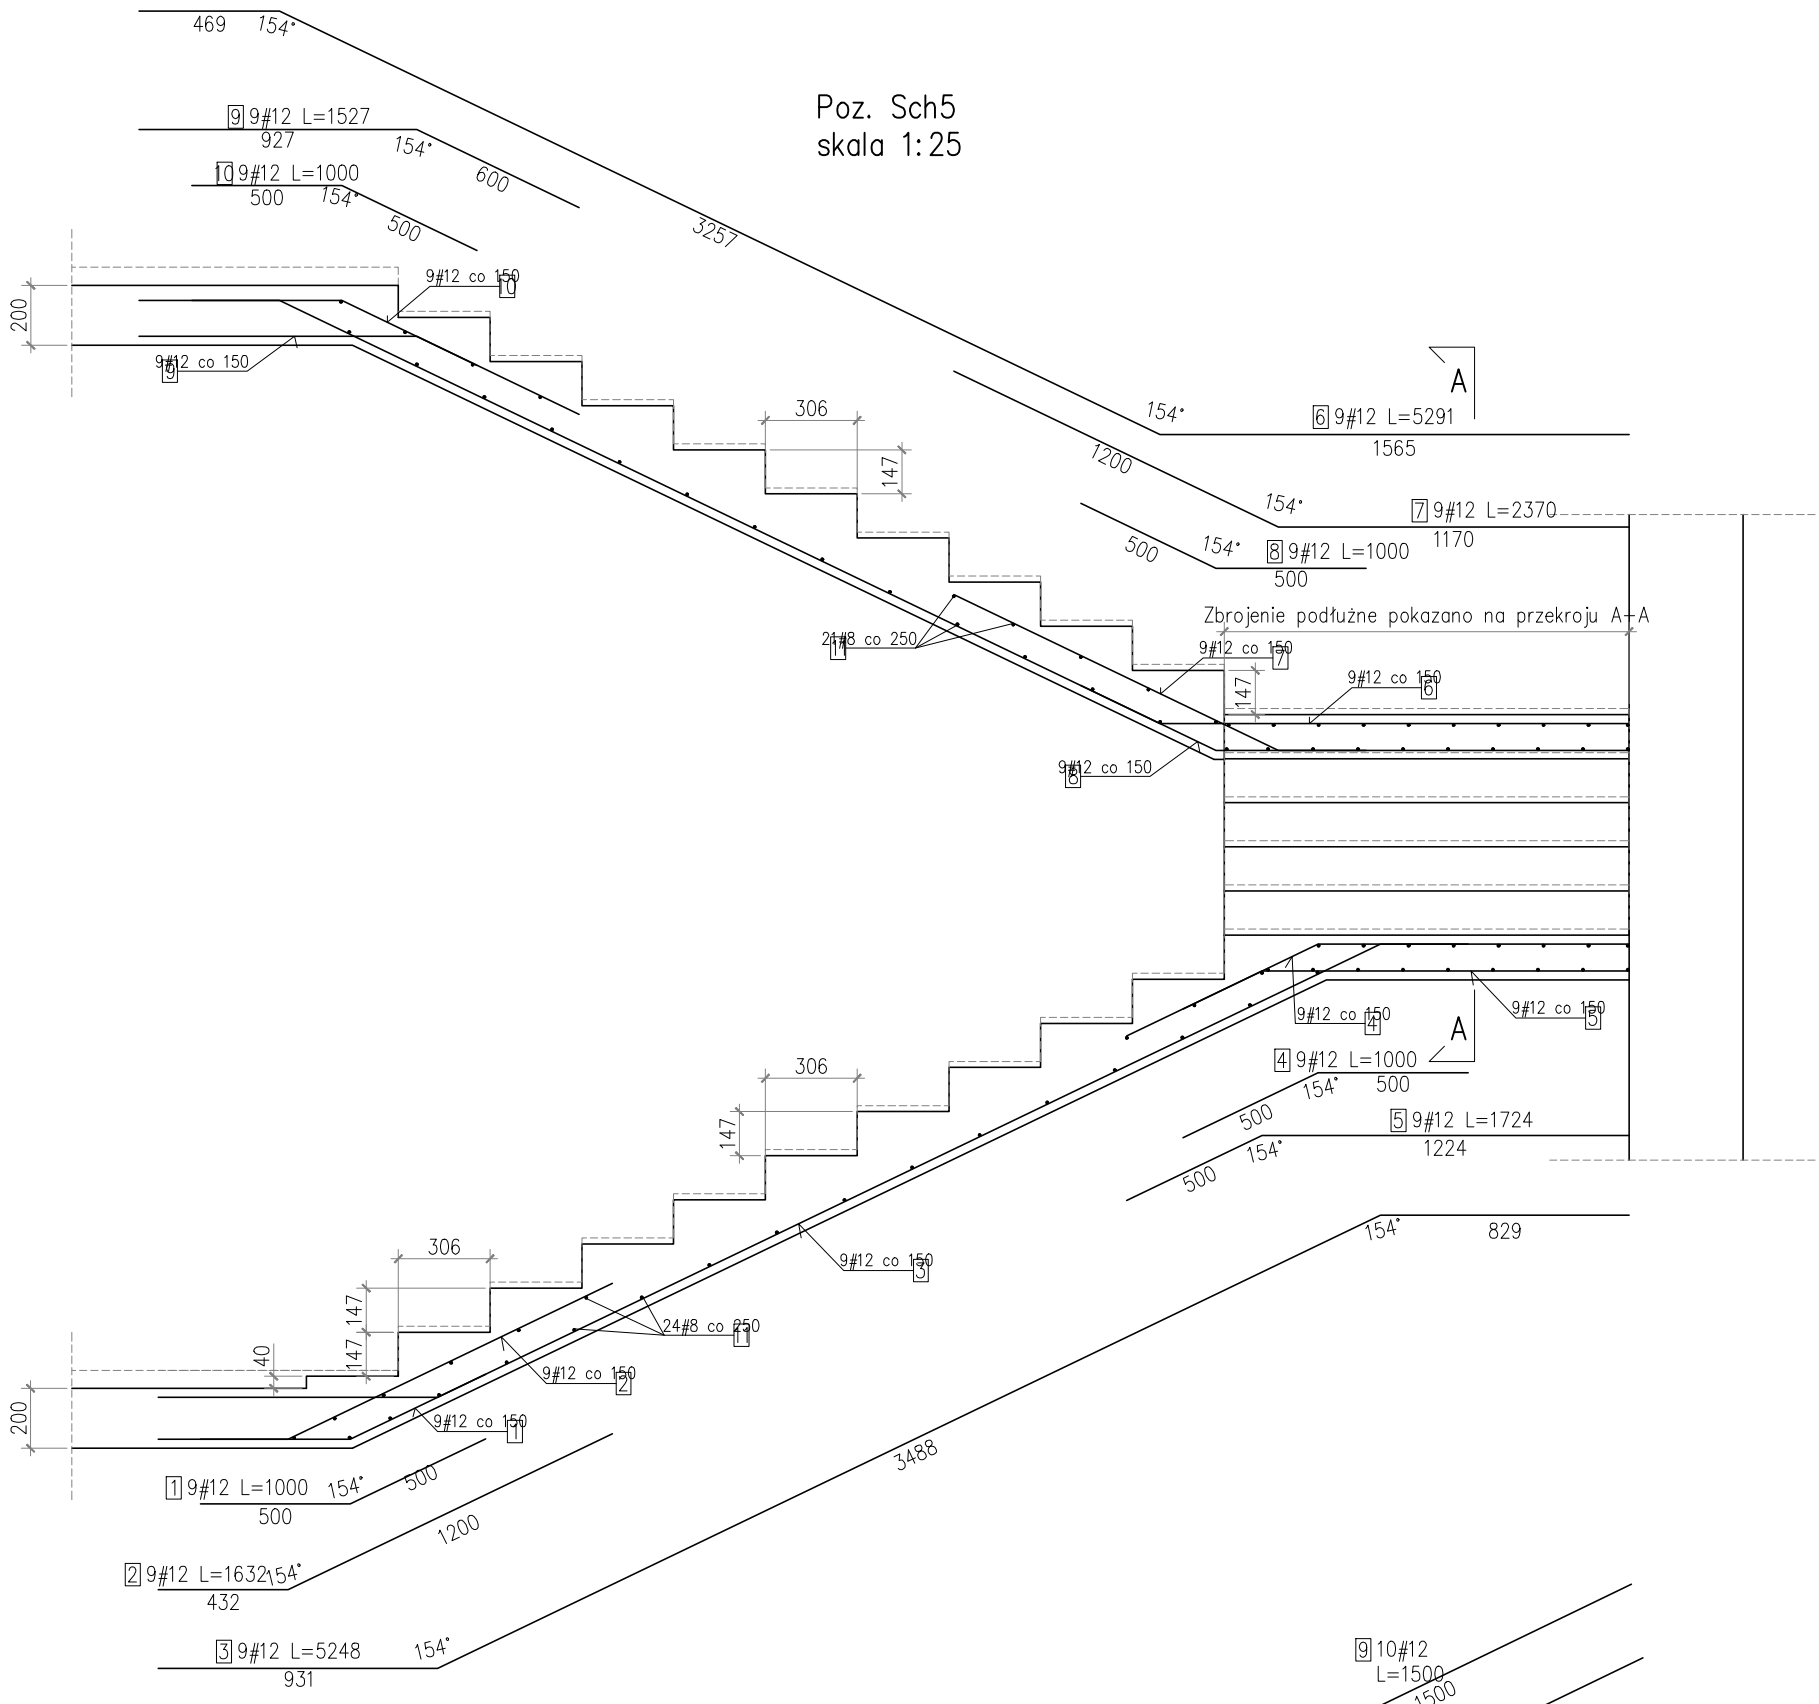

Przekrój A-A
skala 1:25

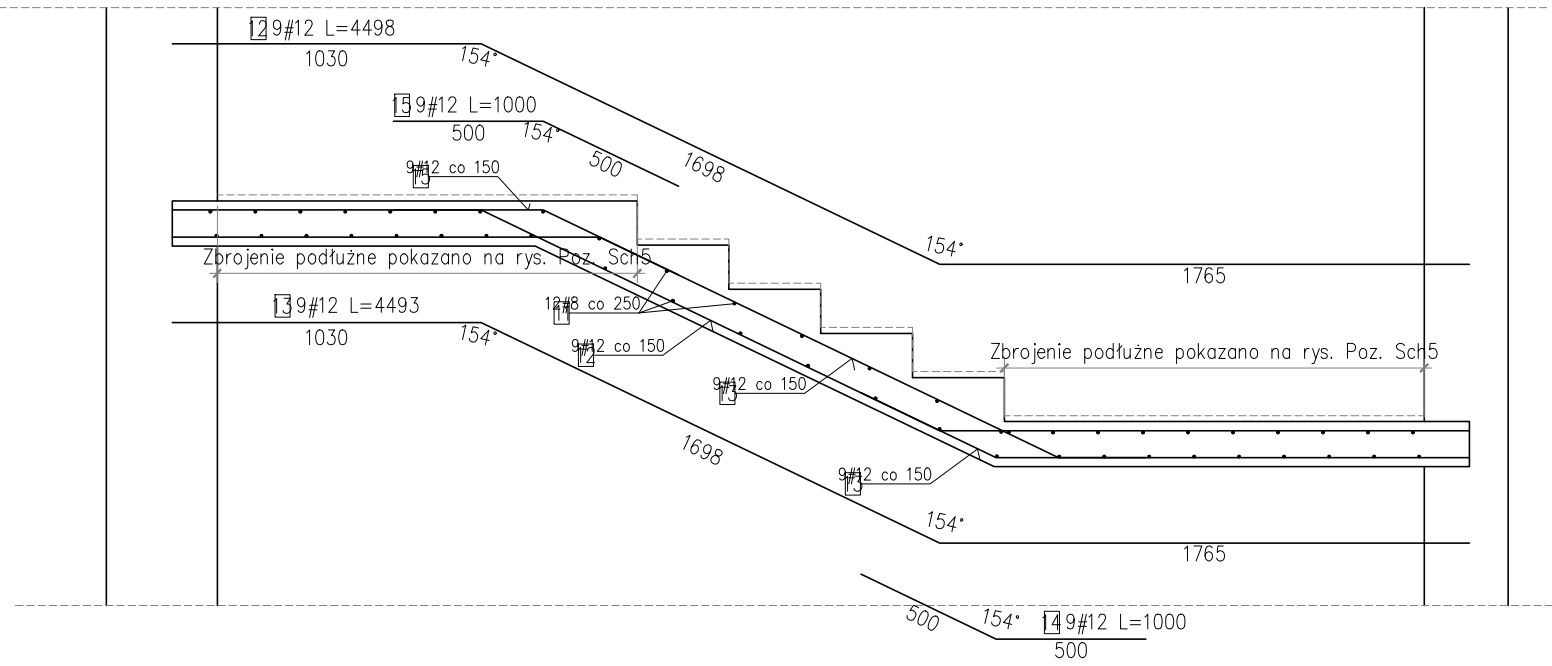

Zestawienie prętów zbrojeniowych – Poz. Sch5							
Nr pręta	Średnica	Rodzaj stali	Długość pręta	Liczba prętów łącznie	Długość łączna		
					A-IIIIN #8	A-IIIIN #12	
–	[mm]	–	[m]	[szt]	[m]	[m]	
1	12	A-IIIIN	1,000	9		9,000	
2	12	A-IIIIN	1,632	9		14,688	
3	12	A-IIIIN	5,248	9		47,232	
4	12	A-IIIIN	1,000	9		9,000	
5	12	A-IIIIN	1,724	9		15,516	
6	12	A-IIIIN	5,291	9		47,619	
7	12	A-IIIIN	2,137	9		19,233	
8	12	A-IIIIN	1,000	9		9,000	
9	12	A-IIIIN	1,527	9		13,743	
10	12	A-IIIIN	1,000	9		9,000	
11	8	A-IIIIN	1,400	57	79,800		
12	12	A-IIIIN	4,498	9		40,482	
13	12	A-IIIIN	4,493	9		40,437	
14	12	A-IIIIN	1,000	9		9,000	
15	12	A-IIIIN	1,000	9		9,000	
Razem długość prętów				[mb]	79,800	292,950	
Masa jednostkowa				[kg/mb]	0,395	0,888	
Masa prętów dla danej średnicy				[kg]	31,5	260,1	
Ilość elementów				–	1	1,0	
Masa łącznie				[kg]		291,7	

Zestawienie prętów zbrojeniowych – Poz. Sch6							
Nr pręta	Średnica	Rodzaj stali	Długość pręta	Liczba prętów łącznie	Długość łączna		
					A-IIIIN #8	A-IIIIN #12	
–	[mm]	–	[m]	[szt]	[m]	[m]	
1	12	A-IIIIN	0,920	10		9,200	
2	12	A-IIIIN	1,300	10		13,000	
3	12	A-IIIIN	5,484	10		54,840	
4	12	A-IIIIN	2,248	10		22,480	
5	12	A-IIIIN	1,000	10		10,000	
6	12	A-IIIIN	2,394	10		23,940	
7	12	A-IIIIN	1,000	10		10,000	
8	12	A-IIIIN	5,541	10		55,410	
9	12	A-IIIIN	1,500	10		15,000	
10	8	A-IIIIN	1,400	54	75,600		
11	8	A-IIIIN	2,800	12	33,600		
Razem długość prętów				[mb]	109,200	213,870	
Masa jednostkowa				[kg/mb]	0,395	0,888	
Masa prętów dla danej średnicy				[kg]	43,1	189,9	
Ilość elementów				–	1	1,0	
Masa łącznie				[kg]		233,1	

Zestawienie prętów zbrojeniowych – Poz. Sch7							
Nr pręta	Średnica	Rodzaj stali	Długość pręta	Liczba prętów łącznie	Długość łączna		
					A-IIIIN #8	A-IIIIN #12	
–	[mm]	–	[m]	[szt]	[m]	[m]	
1	12	A-IIIIN	4,217	10		42,170	
2	12	A-IIIIN	1,660	10		16,600	
3	12	A-IIIIN	1,186	10		11,860	
4	12	A-IIIIN	1,087	20		21,740	
5	8	A-IIIIN	1,500	31	46,500		
Razem długość prętów				[mb]	46,500	92,370	
Masa jednostkowa				[kg/mb]	0,395	0,888	
Masa prętów dla danej średnicy				[kg]	18,4	82,0	
Ilość elementów				–	1	1,0	
Masa łącznie				[kg]		100,4	

Materiały:
Beton konstrukcyjny: C25/30
Stal zbrojeniowa: AIIIIN
Klasa ekspozycji: XC1
Otulina zbr. min.: 3cm
Drewno konstrukcyjne: C24
Ściany nośne parteru i poddasza: pustak ceramiczny gr. 25 cm kl.15
– zaprawa marki M5

Nadproża L=19

- UWAGA:
- Wszystkie wymiary i rzędne należy sprawdzić na budowie a zaistniałe niezgodności należy wyjaśnić i uzgodnić z głównym projektantem.
 - Rysunki konstrukcji należy rozpatrywać łącznie z opisami technicznymi i rysunkami architektury oraz instalacji sanitarnych, wentylacji i elektrycznych
 - Opieranie podciągów, nadproży na ścianie o głębokości min. 25cm.
 - W miejscu oparcia nadproży, podciągów na ścianie wykonać podmurówkę z 3 warstw cegły pełnej.
 - Przed betonowaniem sprawdzić czy wszędzie wypuszczono zbrojenie startowe do elementów konstrukcyjnych powyżej.
 - Wymiary podane w centymetrach, rzędne podane w metrach w odniesieniu do zaprojektowanego zera budynku.