





Poz. SW1 (szyb windowy)
Poz. PF1
konstrukcja podszybia
skala 1:25

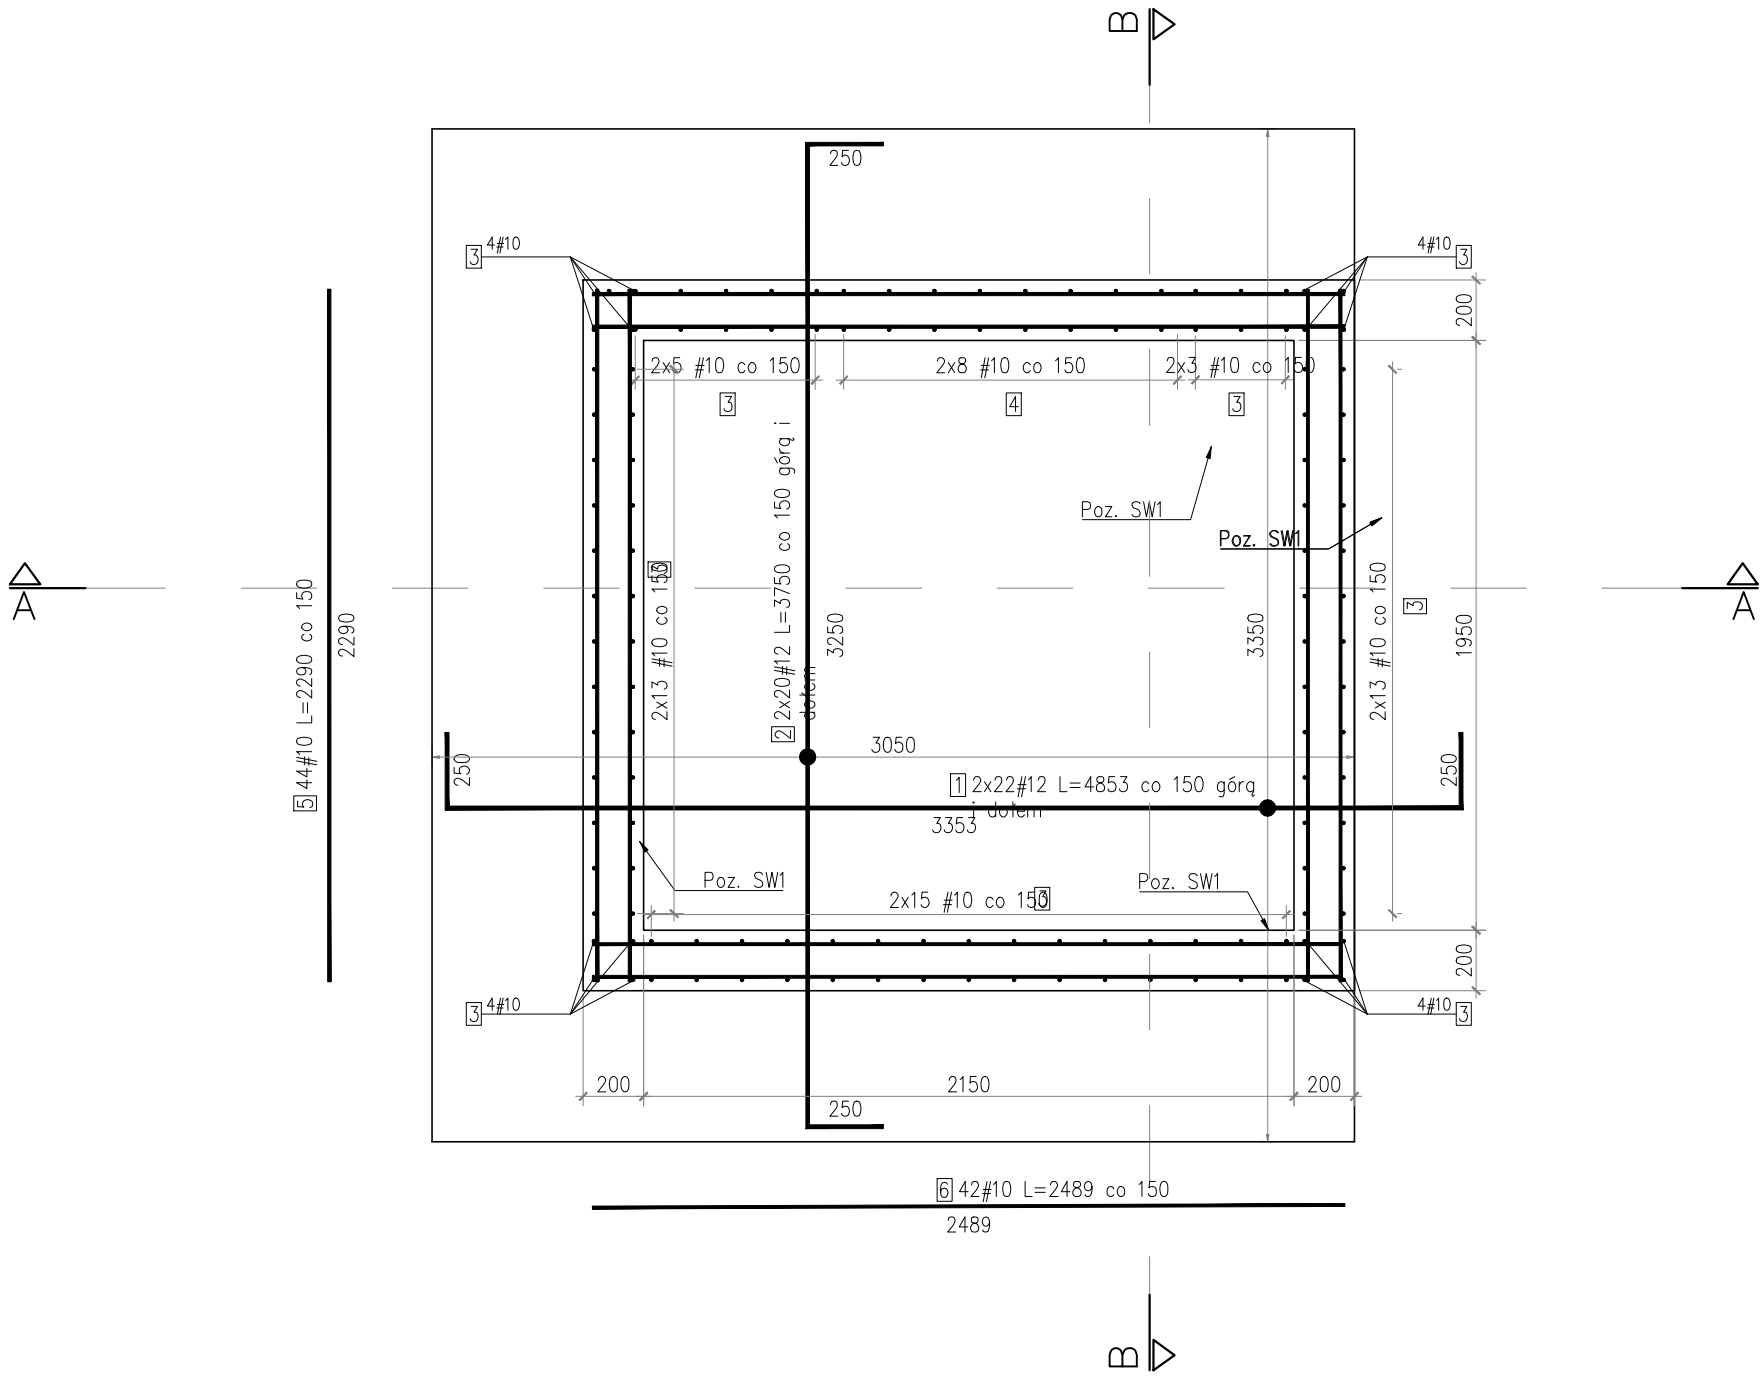

Zestawienie prętów zbrojeniowych – Poz. SW1 – konstrukcja podszybia						
Nr pręta	Średnica	Rodzaj stali	Długość pręta	Liczba prętów łącznie	Długość łączna	
					A–IIIN #10	A–IIIN #12
–	mm	–	m	[szt]	m	m
1	12	A–IIIN (RB500W)	3.853	44		169.5
2	12	A–IIIN (RB500W)	3.750	40		150.0
3	10	A–IIIN (RB500W)	2.644	114	301.4	
4	10	A–IIIN (RB500W)	2.014	16	32.2	
5	10	A–IIIN (RB500W)	2.290	44	100.8	
6	10	A–IIIN (RB500W)	2.489	42	104.5	
7	10	A–IIIN (RB500W)	1.148	8	9.2	
Razem długość prętów				[mb]	548.122	319.532
Masa jednostkowa				[kg/mb]	0.620	0.888
Masa prętów dla danej średnicy				[kg]	339.8	283.7
Ilość elementów					1.0	
Masa prętów dla danej średnicy				[kg]	339.8	283.7
Masa łącznie				[kg]	623.6	

A–A

B–B

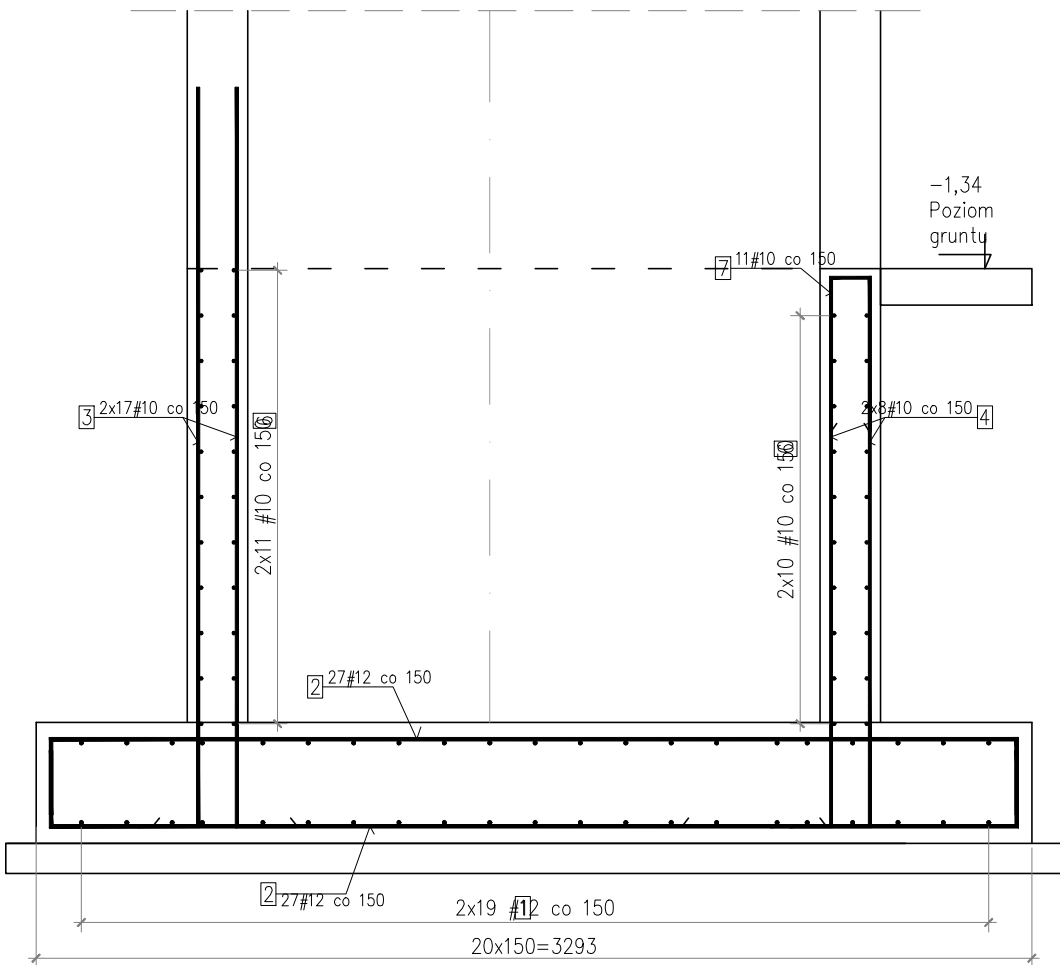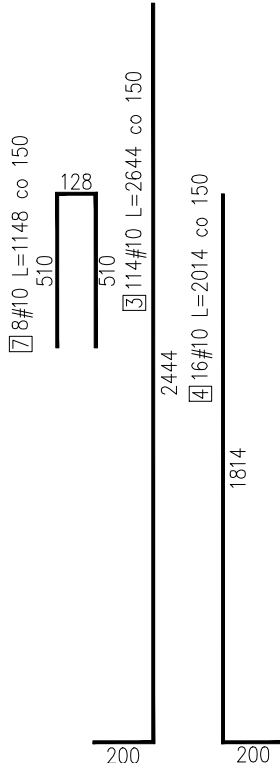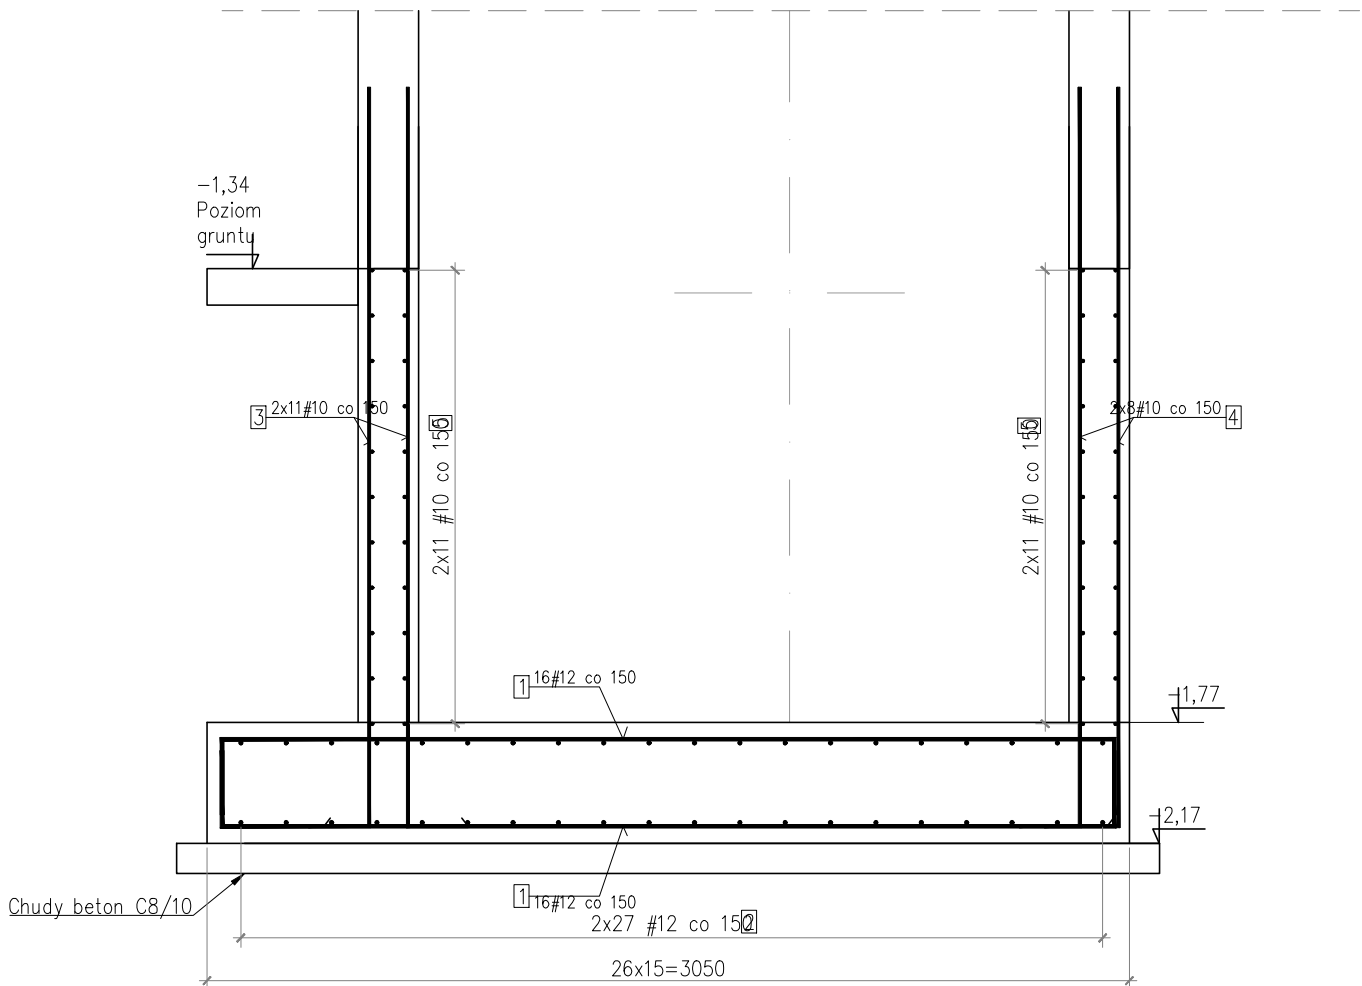

Materiały:
Beton konstrukcyjny: C25/30
Stal zbrojeniowa: AIIIIN
Klasa ekspozycji: XC1
Otulina zbr. min: 3cm
Drewno konstrukcyjne: C24
Ściany nośne parteru i poddasza – pustak ceramiczny gr. 25 cm kl.15 – zaprawa marki M5

- Nadproża L–19
- UWAGA:
- Wszystkie wymiary i rzędne należy sprawdzić na budowie a zaistniałe niezgodności należy wyjaśnić i uzgodnić z głównym projektantem.
 - Rysunki konstrukcji należy rozpatrywać łącznie z opisami technicznymi i rysunkami architektury oraz instalacji sanitarnych, wentylacji i elektrycznych
 - Oparcie podciągów, nadproży na ścianie o głębokości min. 25cm.
 - W miejscu oparcia nadproży, podciągów na ścianie wykonać podmurówkę z 3 warstw cegły pełnej.
 - Przed betonowaniem sprawdzić czy wszędzie wypuszczono zbrojenie startowe do elementów konstrukcyjnych powyżej.
 - Wymiary podane w centymetrach, rzędne podane w metrach w odniesieniu do zaprojektowanego zera budynku.

GRZYBUD

ARCHITEKTURA

GRZYBUD Paweł Grzybek

ul. Tysiąclecia 10F/120, 97-500 Radomsko

ul. Aleja Wyzwolenia 9/31, 42-224 Częstochowa

tel. 508 521 423, biuro@gbda.pl, www.gbda.pl, NIP: 7722256818

Investor:

Miasto Łuków

Adres:

ul. Piłsudskiego 17, 21-400 Łuków

Przedmiot inwestycji:

Poprawa efektywności energetycznej budynków publicznych na terenie Miasta Łukowa – Kompleksowa modernizacja energetyczna budynku Przedszkola Miejskiego Nr 2 w Łukowie wraz z jego rozbudową i przebudową

Lokalizacja inwestycji:

dz. nr ewid. 8453/6, obręb 0003 Łuków, ul. Piłsudskiego 18, 21-400 Łuków

Nazwa rysunku:

Konstrukcja podszybia

Faza:

Projekt wykonawczy

Branża:

KONSTRUKCJA

Projektant:

mgr inż. Paweł Grzybek
LOD/2976/PWBKb/16

Sprawdzający:

mgr inż. Rafał Gaik
OPL/2314/PWBKb/23

Skala:

1:25

Nr rysunku:

K13

Data:

06.2024