


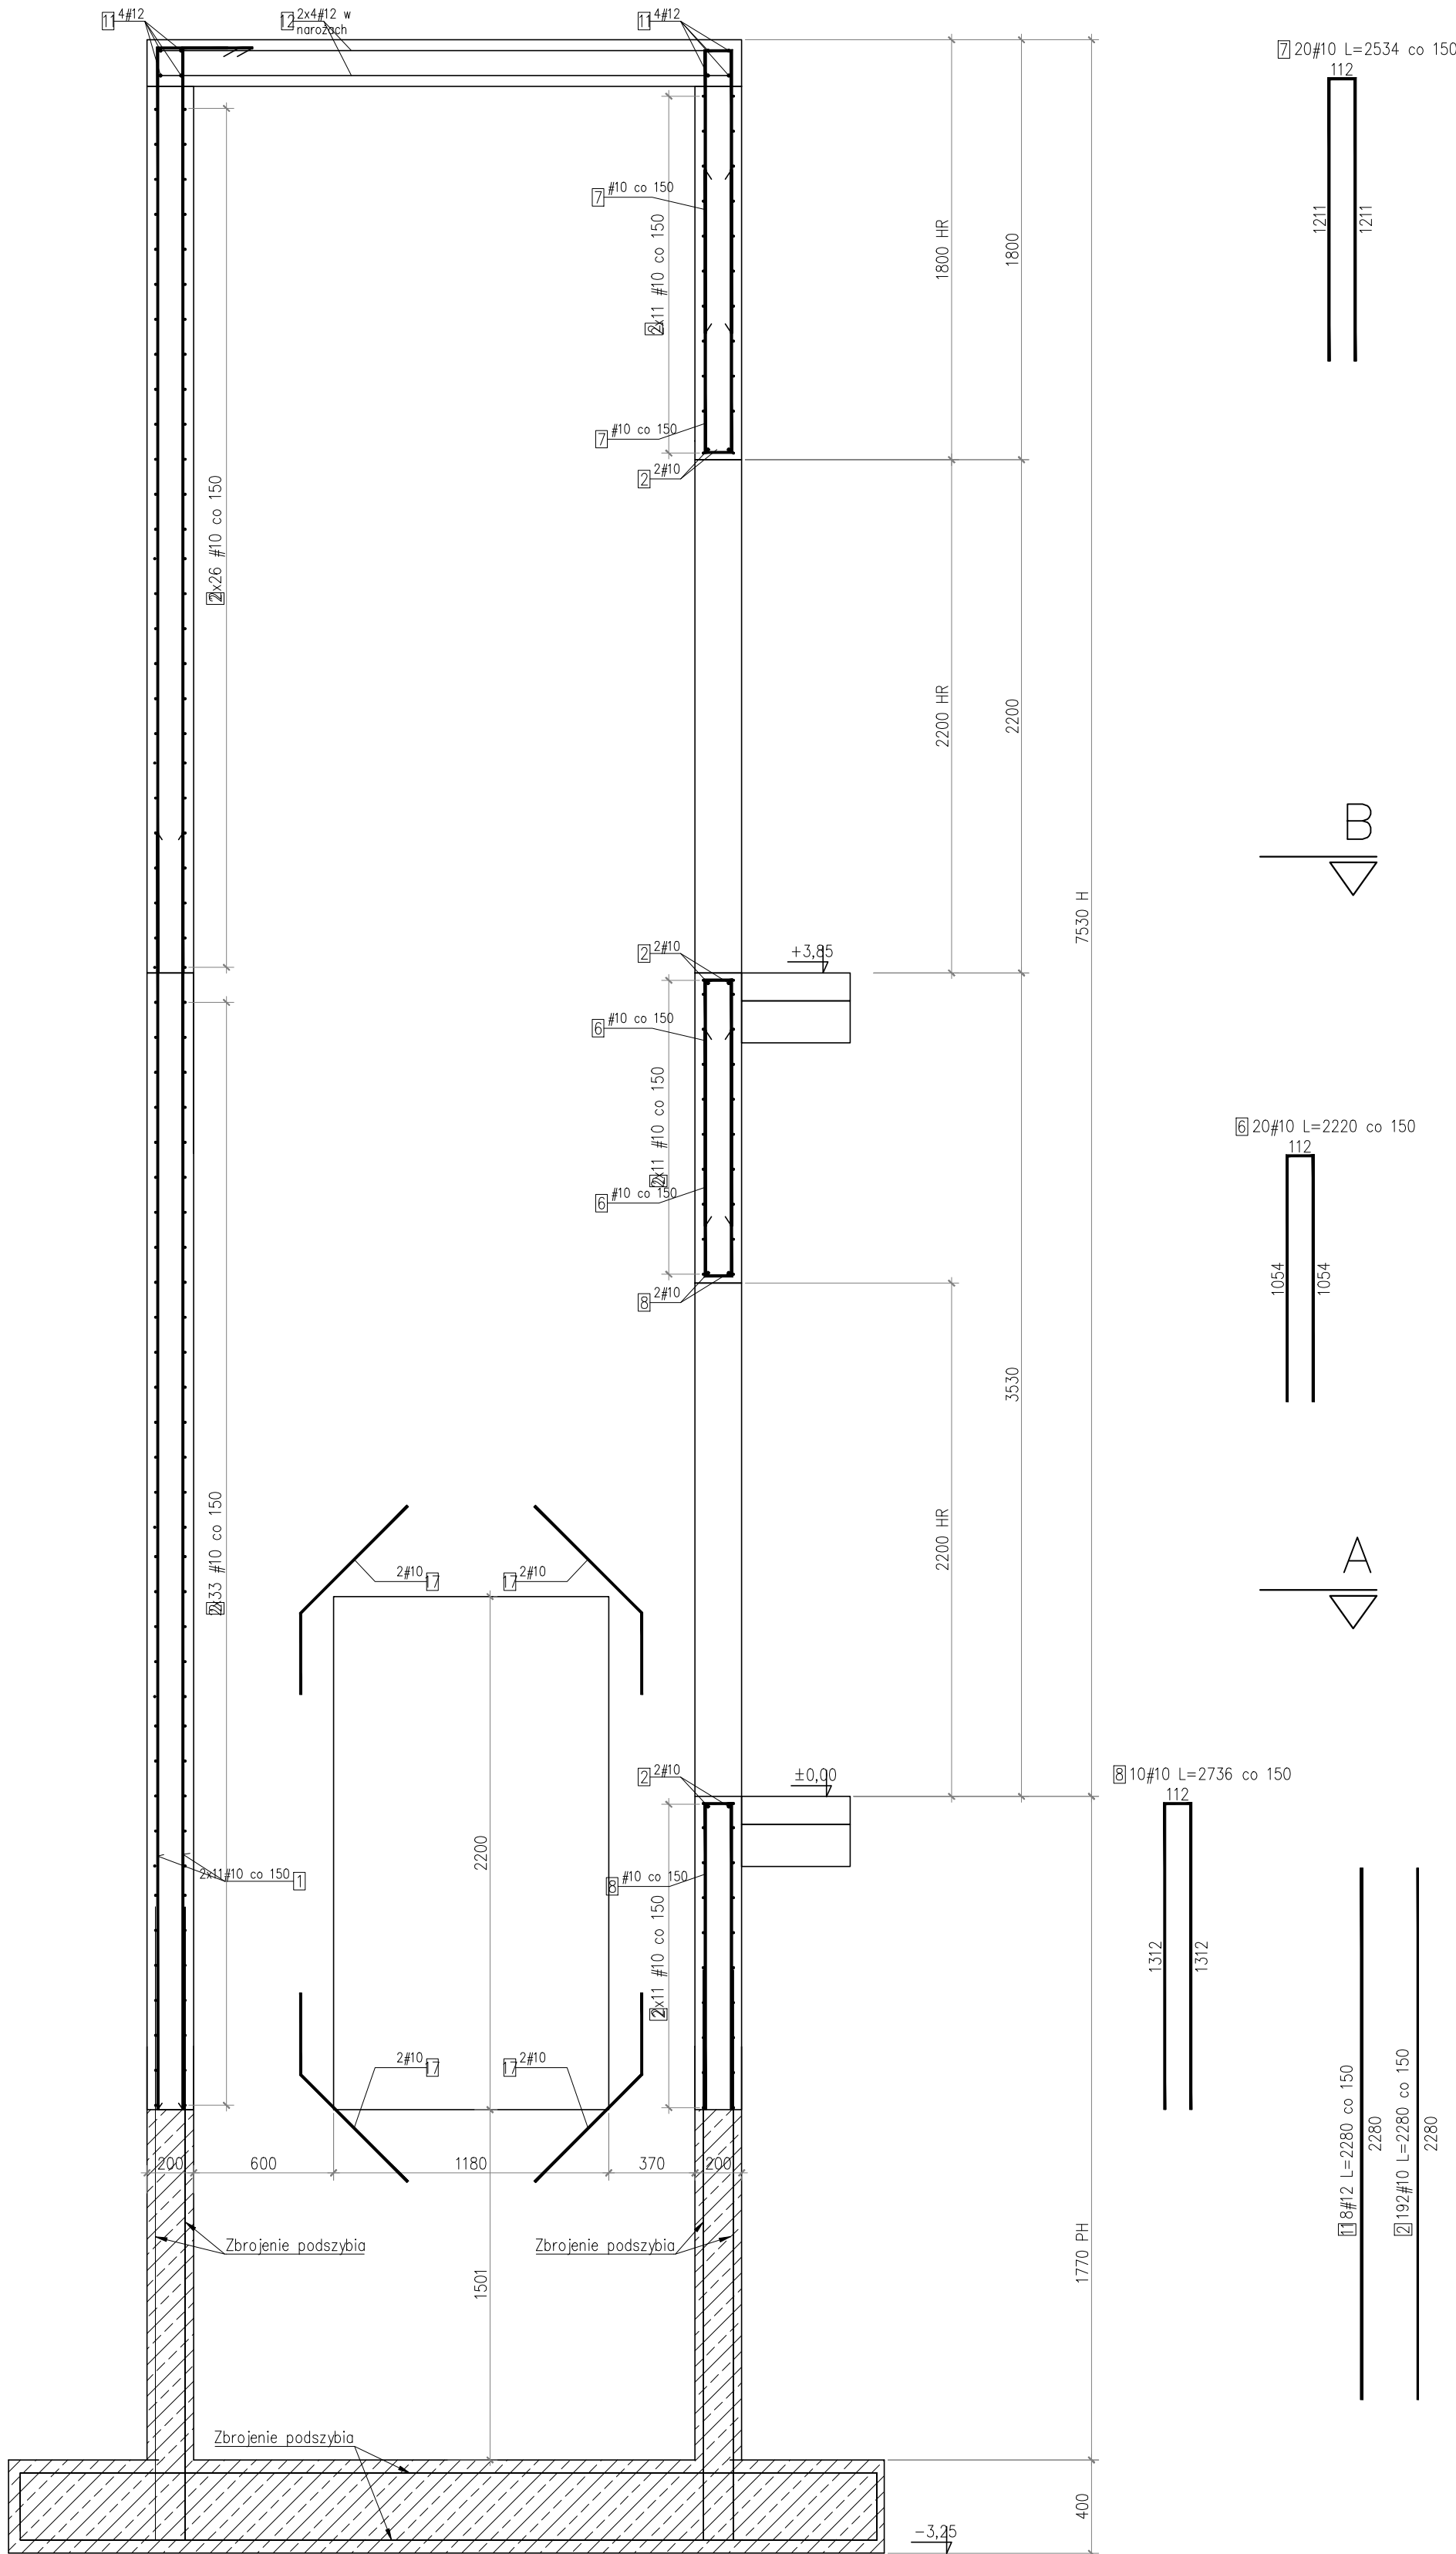


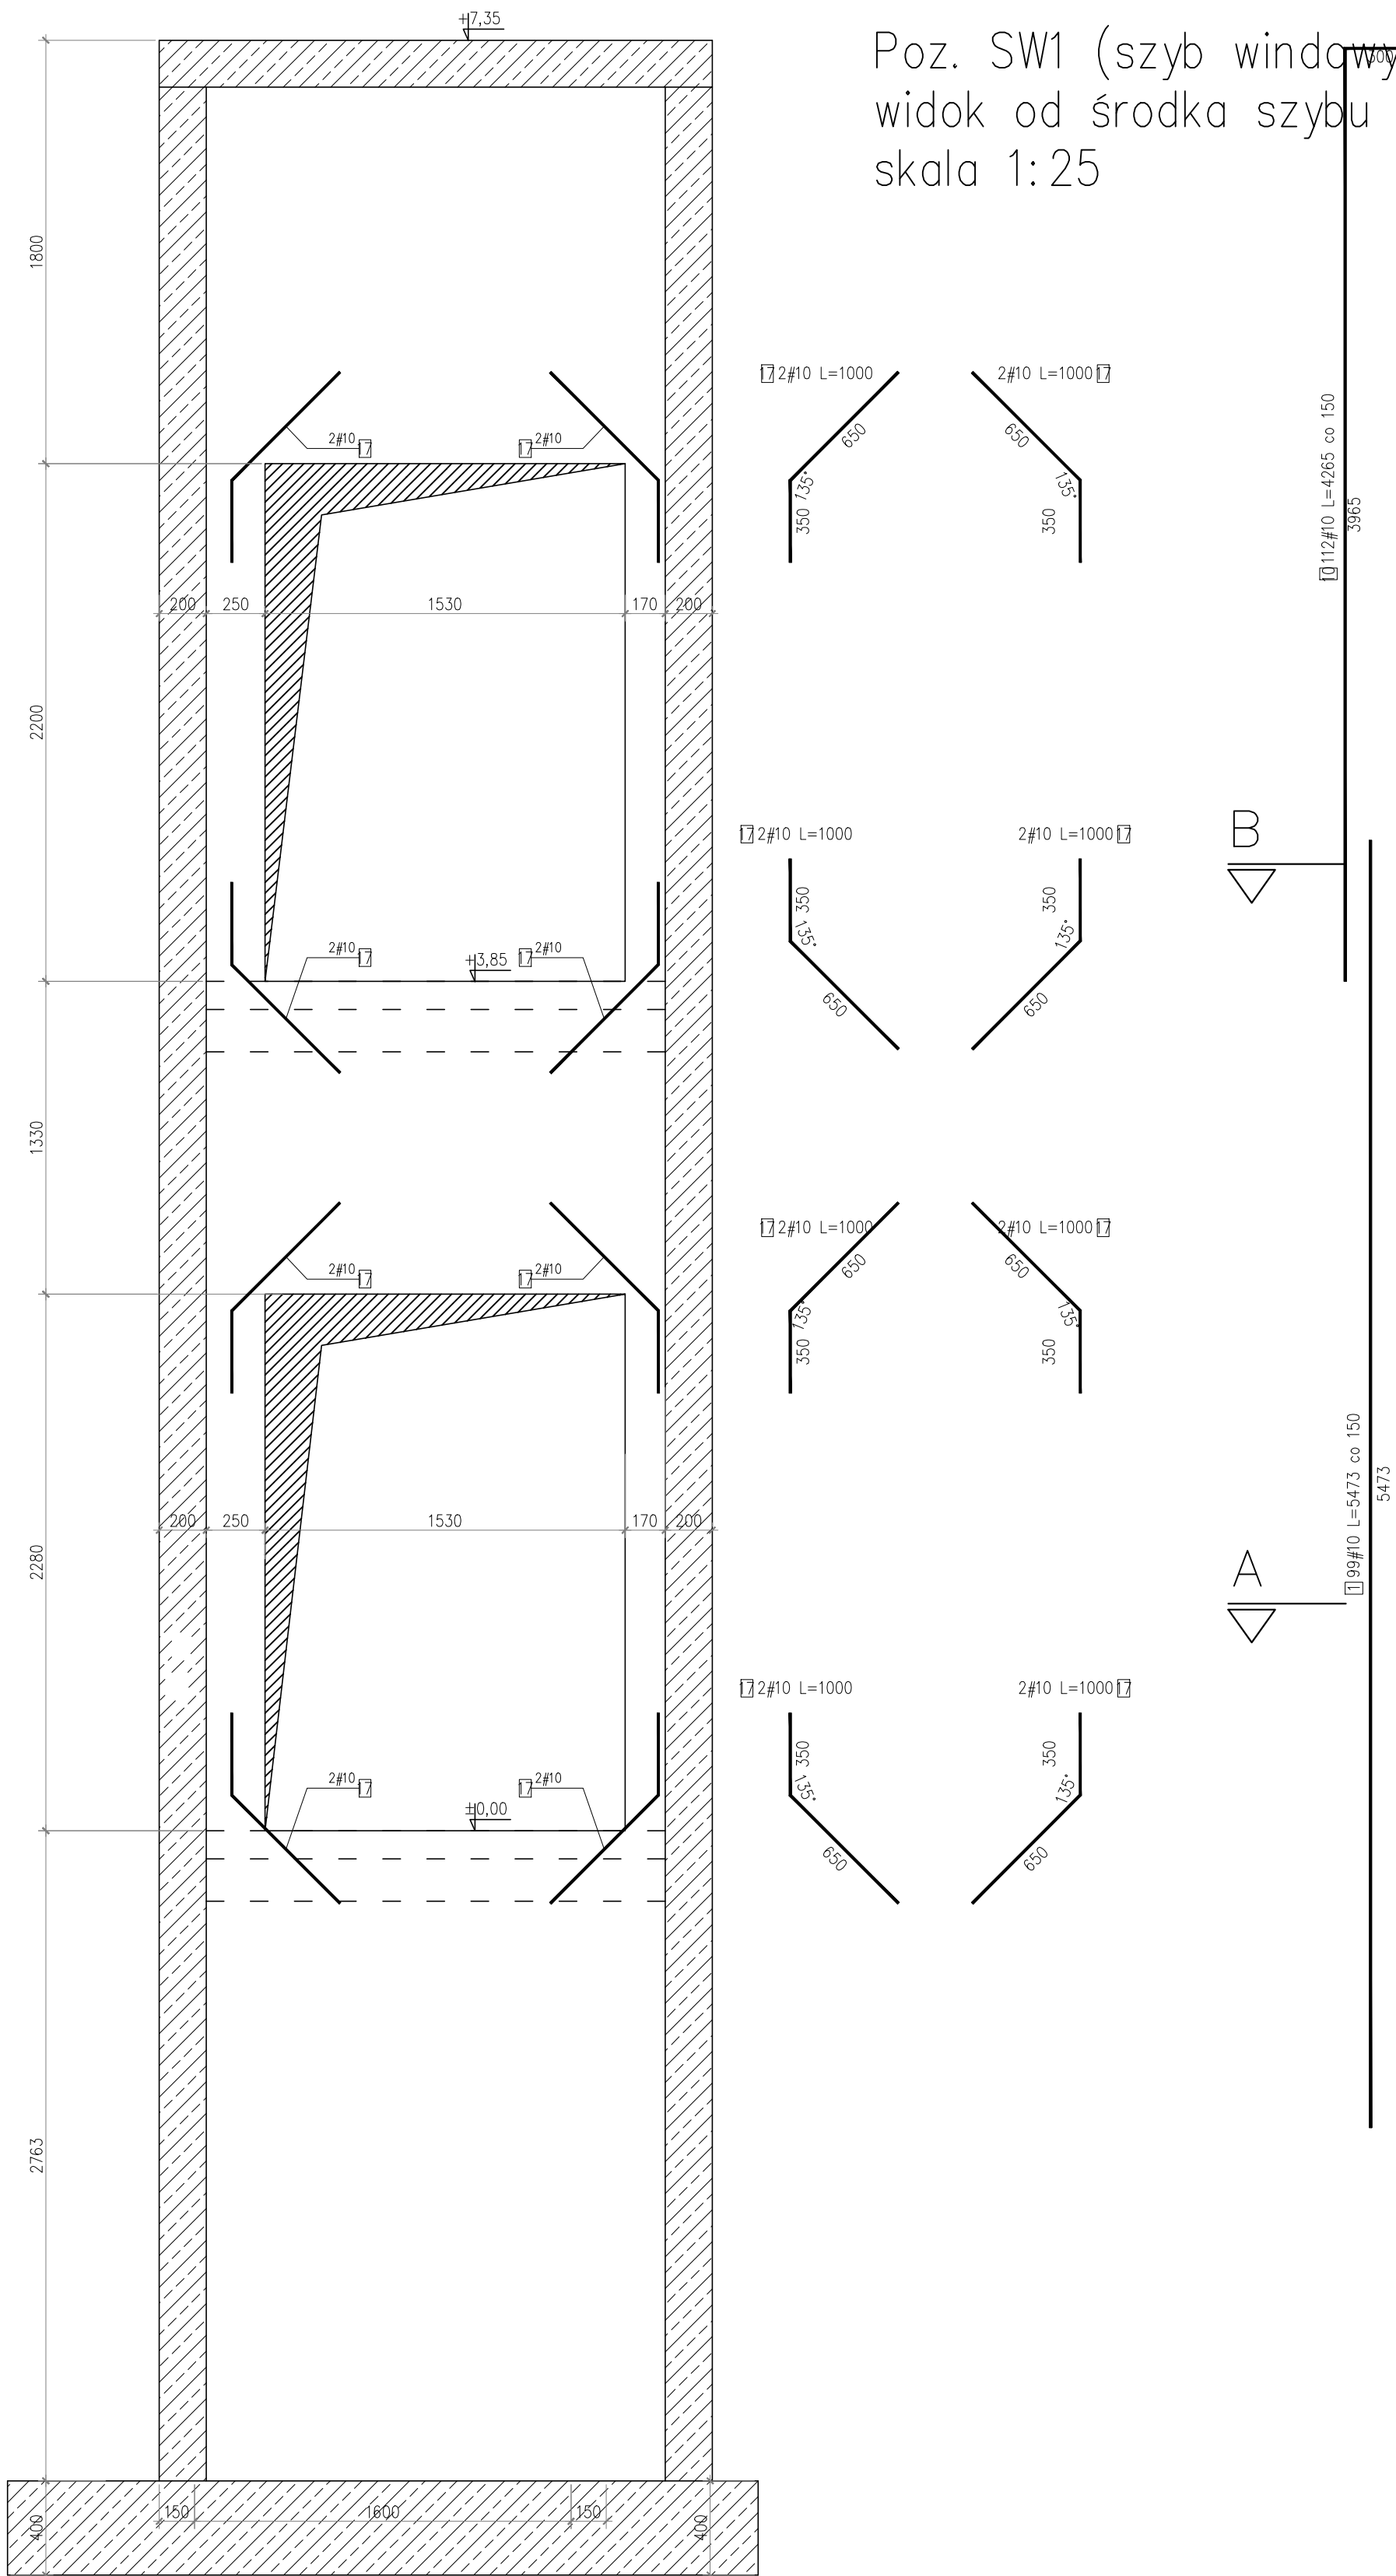


Strop szybu windowego
skala 1:25

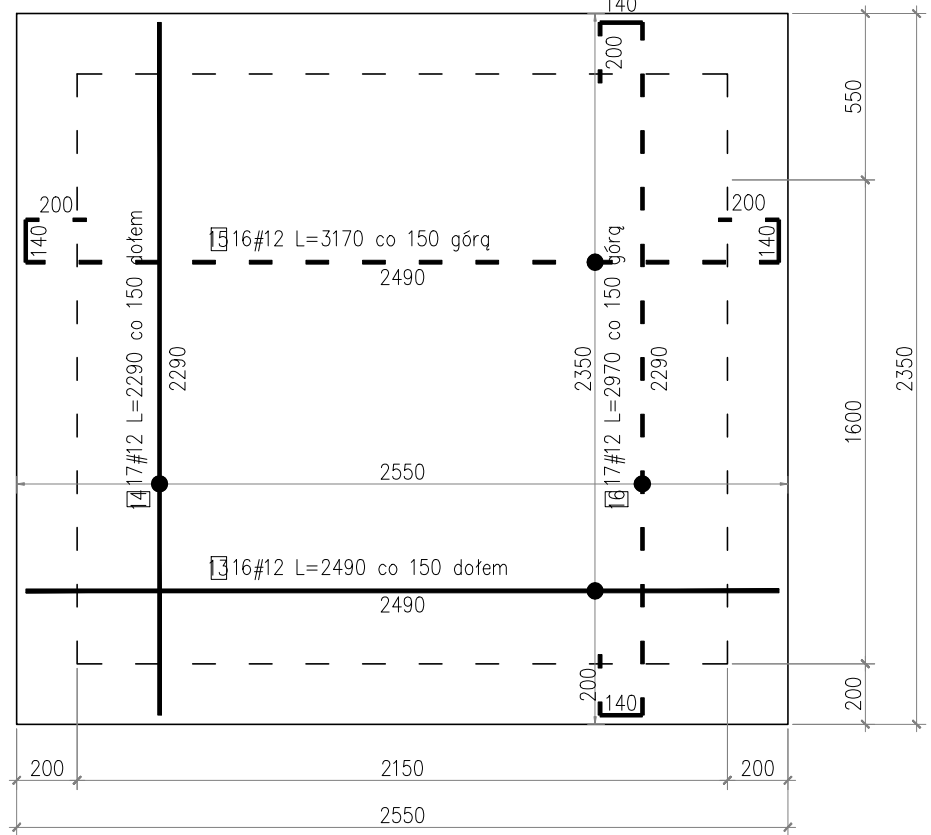

Przekrój B-B
skala 1:25

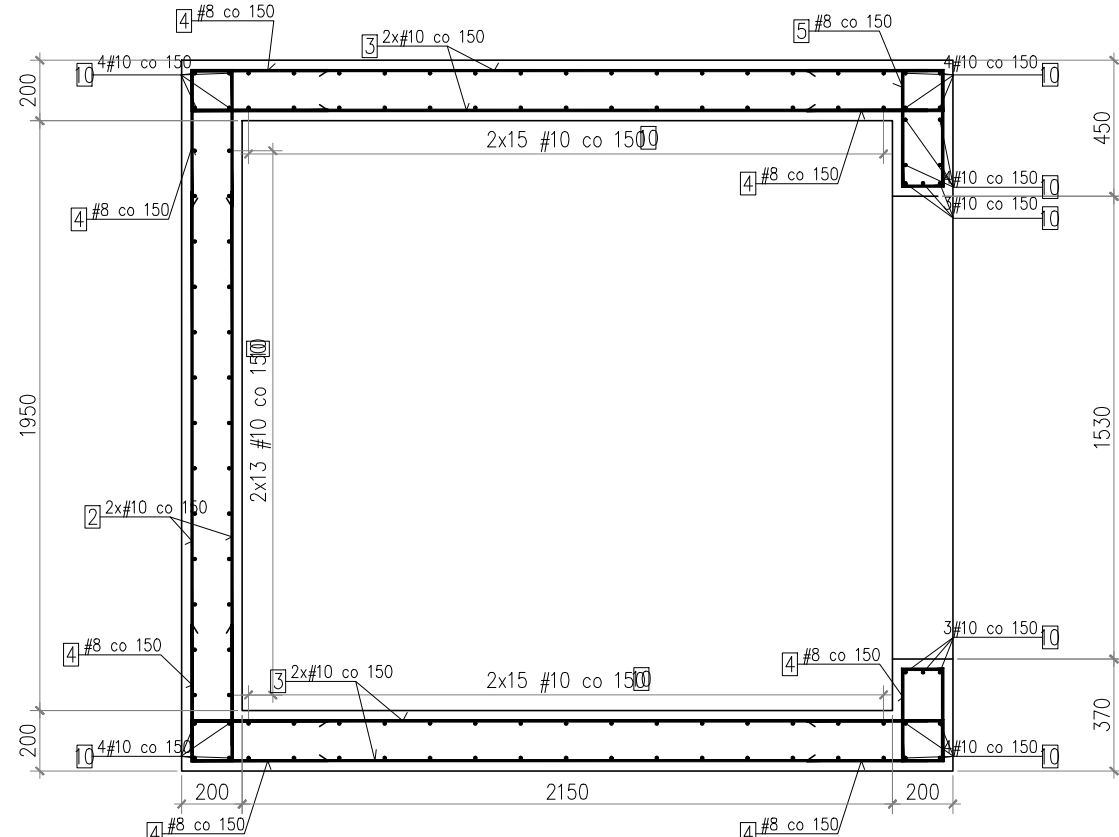

Przekrój A-A
skala 1:25

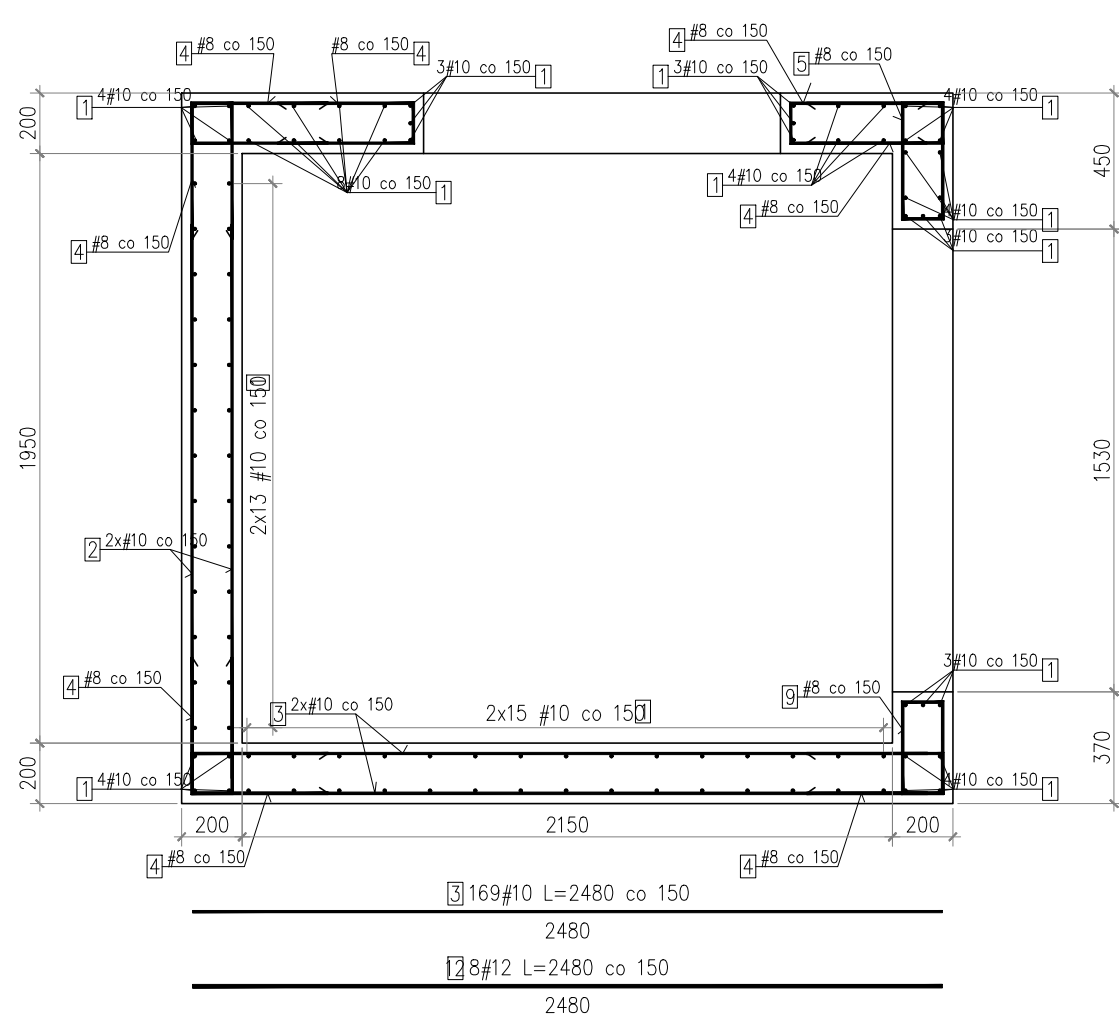

Zestawienie prętów zbrojeniowych – Poz. SW1 – konstrukcja szybu i płyty stropowej szybu									
Nr	pręta	średnica	Rodzaj stali	Długość pręta	Długość prętów	Długość łączna			
						–	A-IIIIN	A-IIIIN	
–	J	[mm]	–	[m]	[szt]	#8	#10	#12	
1	10		A-IIIIN (R9500W)	5.473	99			541.8	
2	10		A-IIIIN (R9500W)	2.280	192			437.8	
3	10		A-IIIIN (R9500W)	2.480	169			419.1	
4	8		A-IIIIN (R9500W)	1.032	378	390.1			
5	8		A-IIIIN (R9500W)	1.128	30	33.8			
6	10		A-IIIIN (R9500W)	2.220	20			44.4	
7	10		A-IIIIN (R9500W)	2.534	20			50.7	
8	10		A-IIIIN (R9500W)	2.736	10			27.4	
9	8		A-IIIIN (R9500W)	0.968	30	29.0			
10	10		A-IIIIN (R9500W)	4.265	112			477.7	
11	12		A-IIIIN (R9500W)	2.280	8				18.2
12	12		A-IIIIN (R9500W)	2.480	8				19.8
13	12		A-IIIIN (R9500W)	2.490	16				39.8
14	12		A-IIIIN (R9500W)	2.290	17				38.9
15	12		A-IIIIN (R9500W)	3.170	16				50.7
16	12		A-IIIIN (R9500W)	2.970	17				
Razem długość prętów					[mb]	452.976	1998.827	167.570	
Masa jednostkowa					[kg/mb]	0.400	0.620	0.888	
Masa prętów dla danej średnicy					[kg]	181.2	1239.3	148.8	
Ilość elementów							1.0		
Masa łącznie					[kg]		1569.3		

Materiały:
Beton konstrukcyjny: C25/30
Stal zbrojeniowa: AIIIIN
Klasa ekspozycji: XC1
Otulina zbr. min: 3cm
Drewno konstrukcyjne C24
Ściany nośne parteru i poddasza – pustak ceramiczny gr. 25 cm kl.15 – zaprawa marki M5
Nadproża L=19

UWAGA:
• Wszystkie wymiary i rzędne należy sprawdzić na budowie a zaistniałe niezgodności należy wyjaśnić i uzgodnić z głównym projektantem.
• Rysunki konstrukcji należy rozpatrywać łącznie z opisami technicznymi i rysunkami architektury oraz instalacji sanitarnych, wentylacji i elektrycznych
• Oparcie podciągów, nadproży na ścianie o głębokości min. 25cm.
• W miejscu oparcia nadproży, podciągów na ścianie wykonać podmurówkę z 3 warstw cegły pełnej.
• Przed betonowaniem sprawdzić czy wszędzie wypuszczono zbrojenie startowe do elementów konstrukcyjnych powyżej.
• Wymiary podano w centymetrach, rzędne podane w metrach w odniesieniu do zaprojektowanego zera budynku.