


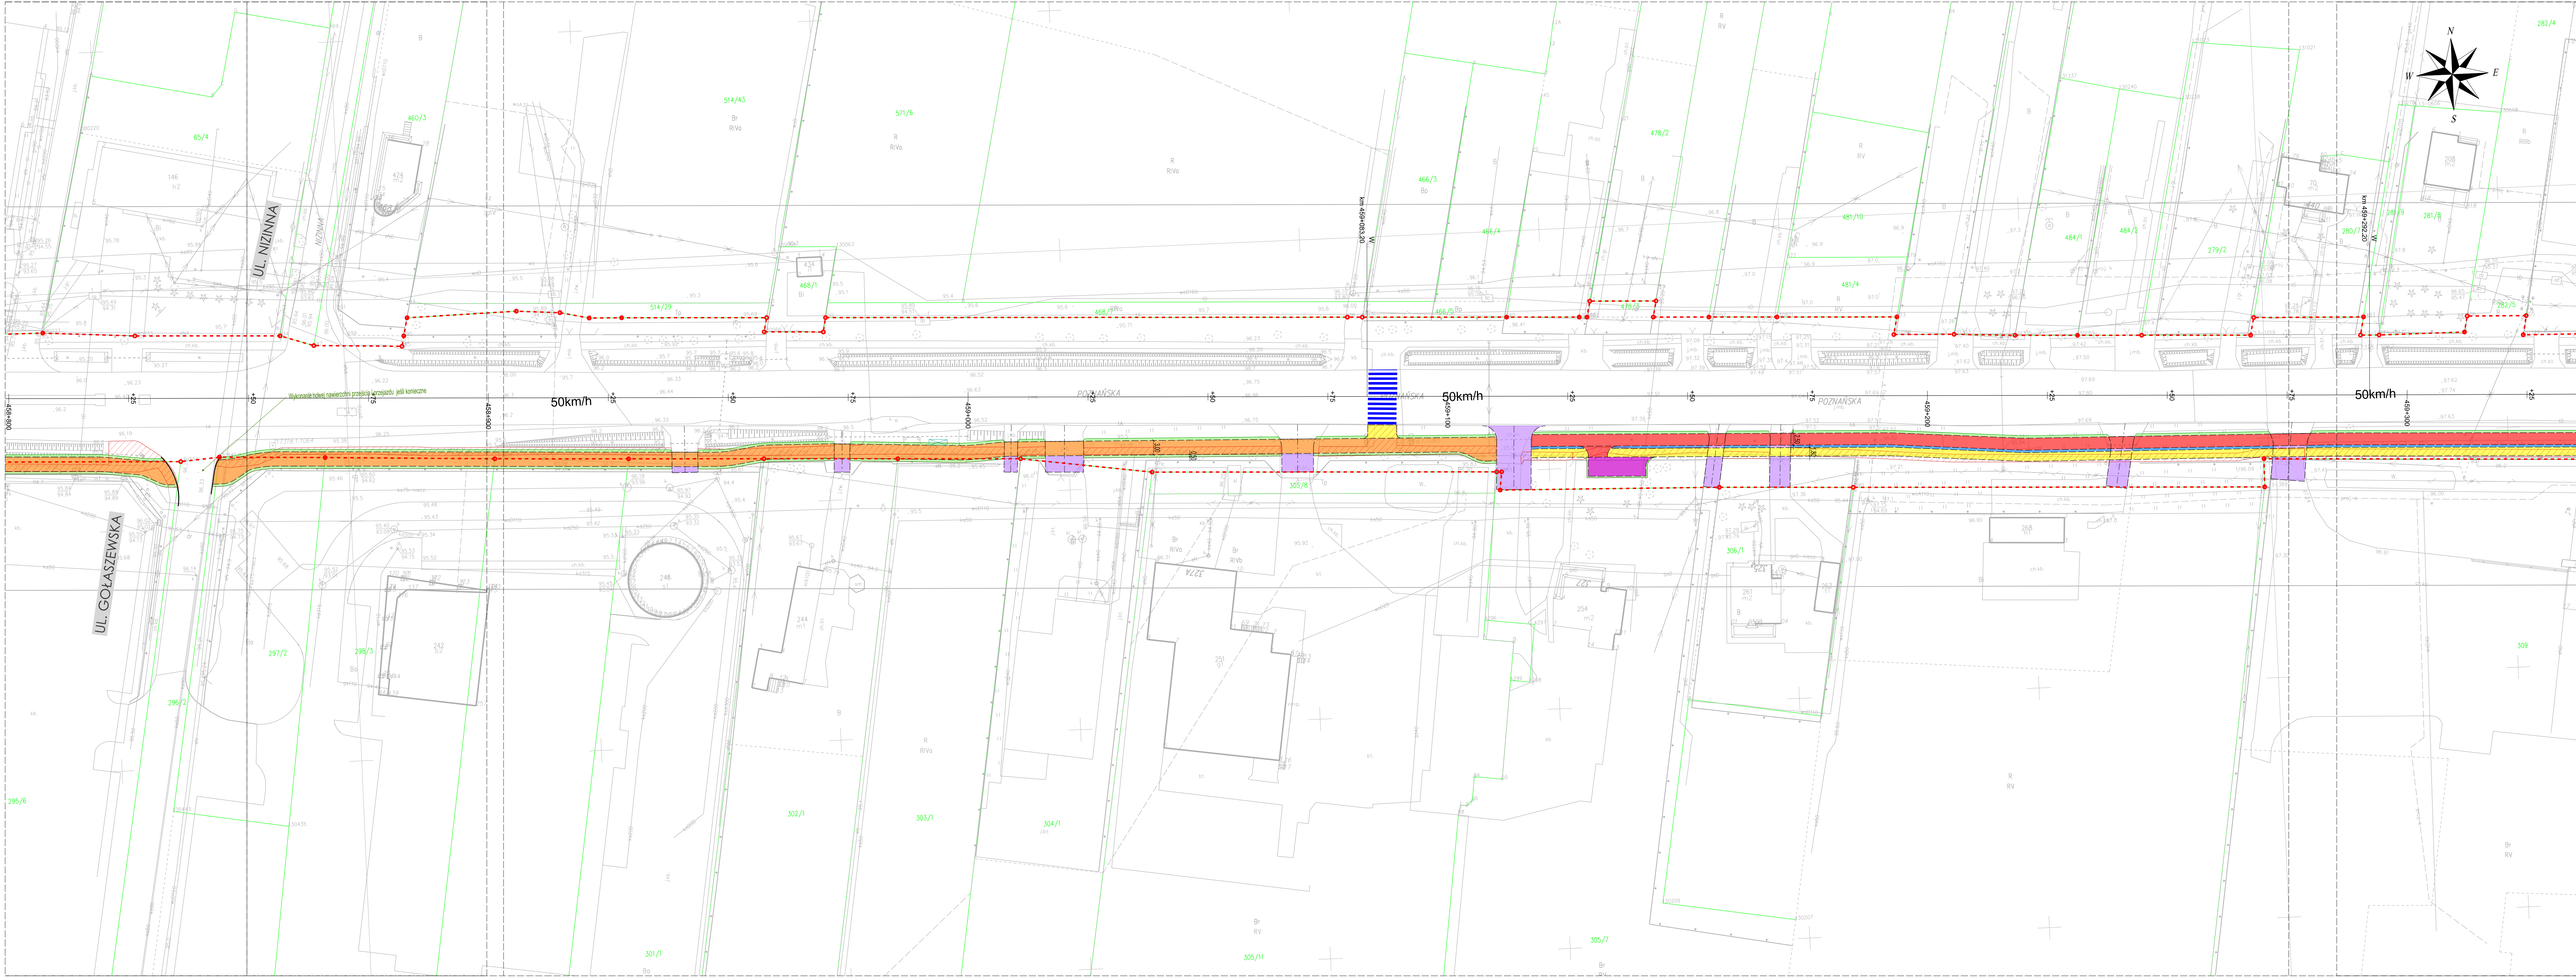

Legenda

- Granica istniejącego pasa drogowego
- Granica i numer istniejącej działki
- Krawędź nawierzchni
- Krawędź korony
- Ściek uliczny
- Bariera drogowa
- Droga dla rowerów
- Droga dla pieszych i rowerów
- Chodnik
- Zieleń
- Zjazd
- Powierzchnia wybrukowana
- Zatoka autobusowa
- Zatoka postojowa
- Miejsce odpoczynku, Samoobsługa rowerowa Bike&Ride
- Srefa bez przeszkód
- Istniejąca organizacja ruchu
- Rozbiórka istniejącego chodnik
- Miejsce na wiatę przystankową
- Linia granicy robót z inwestycjami zewnętrznymi

INWESTOR:

Gmina Ożarów Mazowiecki
ul. Kolejowa 2
05-850 Ożarów Mazowiecki

WYKONAWCA:

INSTALNIKA Sp. z o.o.
Al. gen. A. Chmińskiego
"Montera" 106 lok. 4
00-910 Warszawa

JEDNOSTKA PROJEKTOWA:

TALCORE Sp. z o.o.
ul. M.K. Ogińskiego 11/9
03-318 Warszawa

PRO STUDIO
Pracownia Projektowa

PRO STUDIO Pracownia Projektowa Sp. z o.o.
ul. Górczewska 181 lok. 507B
01-453 Warszawa

NAZWA INWESTYCJI:
Wykonanie projektu oraz rozbudowa drogi krajowej nr 92 na terenie Gminy Ożarów Mazowiecki:

Cz. A - od granicy z Gminą Błonie do DW700 ul. Warszawskiej
Cz. B - od drogi powiatowej nr 4121W ulicy Rataja do granicy z Miastem Stołecznym Warszawa

PROJEKTANT:
Robert Pietrasik

Spec. Uprawnienia nr
Podpis

PROJEKTANT:
Jakub Próchenko

Spec. Uprawnienia nr
MAZ/0025PBD/18 - drogi

Podpis

STADIUM:
KONCEPCJA PROJEKTOWA

Tytuł rysunku:
Projekt Zagospodarowania Terenu
Odcinek od km 458+800 do 459+325

SKALA:
1:500

REWIZJA:
P01

DATA:
2026-06

NUMER RYSUNKU:
01-06

KOD RYSUNKU:
DK92_OM-PZT-TG-PZT_KONCEPCJA_P01.dgn