


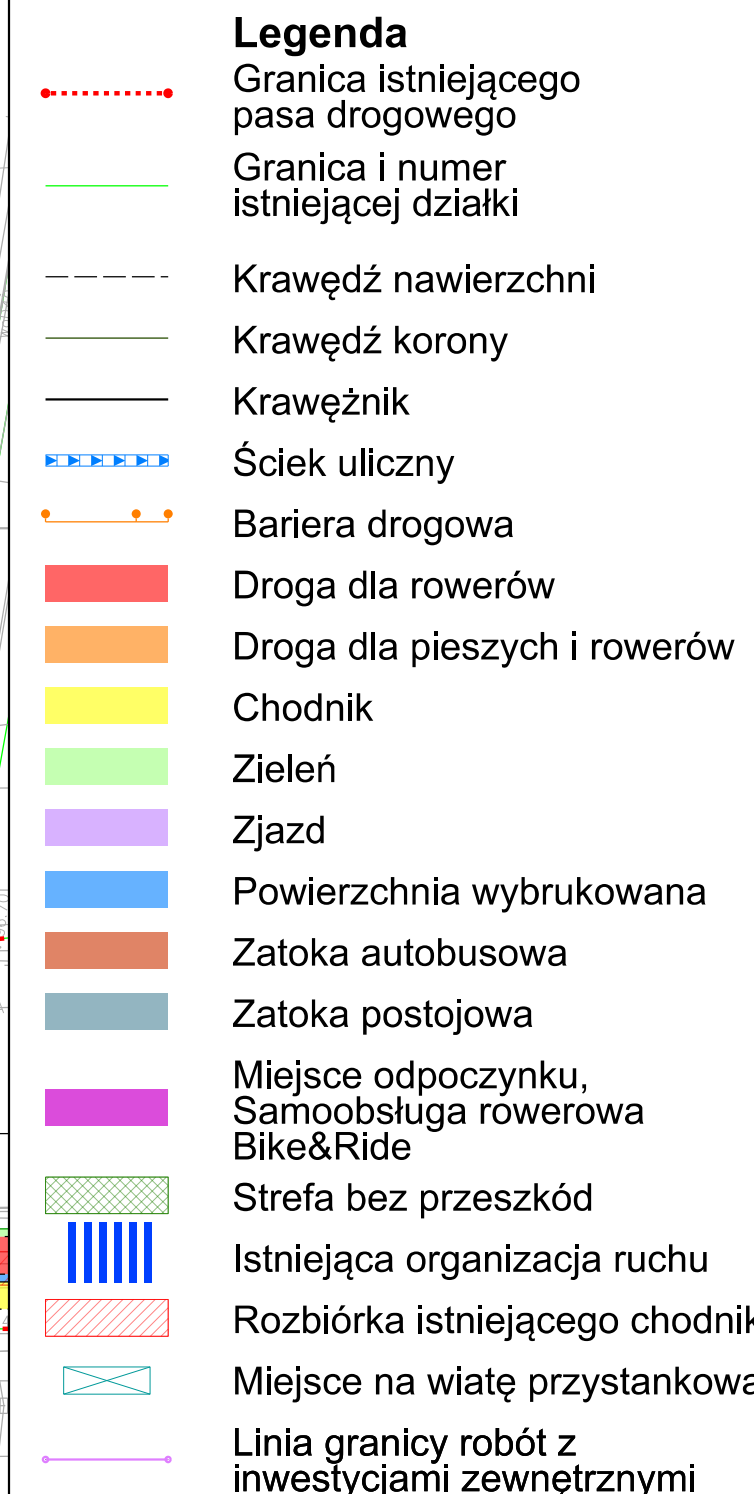

	Gmina Ożarów Mazowiecki ul. Kolejowa 2 05-550 Ożarów Mazowiecki		
WYKONAWCA: 	INSTALNICA Sp. z o.o. Al. gen. A. Chrząstki Montera 106 lok. 4 00-910 Warszawa		
JEDNOSTKA PROJEKTOWA: 	Talcore Sp. z o.o. ul. Kłk. Ogilviego 11/9 03-518 Warszawa		
	PRO STUDIO Pracownia Projektowa Sp. z o.o. ul. Górczewska 181 lok. 507B 01-459 Warszawa		
NAZWA INWESTYCJI: Wykonanie projektu oraz rozbudowa drogi krajowej nr 92 na terenie Gminy Ożarów Mazowiecki:			
Cz. A - od granicy z Gminą Błonie do DW700 ul. Warszawskiej Cz. B - od drogi powiatowej nr 4121W ulicy Rajata do granicy z Miastem Stępnym Warszawą			
PROJEKTANT: Robert Pietrasik	Spec. Uprawnienia nr Pocpis		
PROJEKTANT: Jakub Próchnenko	Spec. Uprawnienia nr MAZ/00259PBD/18 - drogi Pocpis		
STADIUM: KONCEPCJA PROJEKTOWA			
TYTUŁ RYSUNKU:	Projekt Zagospodarowania Terenu Odcinek od km 459+300 do 459+800		
SKALA: 1:500	REWIZJA: P01	DATA: 2024-06	NUMER RYSUNKU: 01-07
KOD RYSUNKU: DK92_OM-PGT-TG-PGT_KONCEPCJA_P01.dgn			