


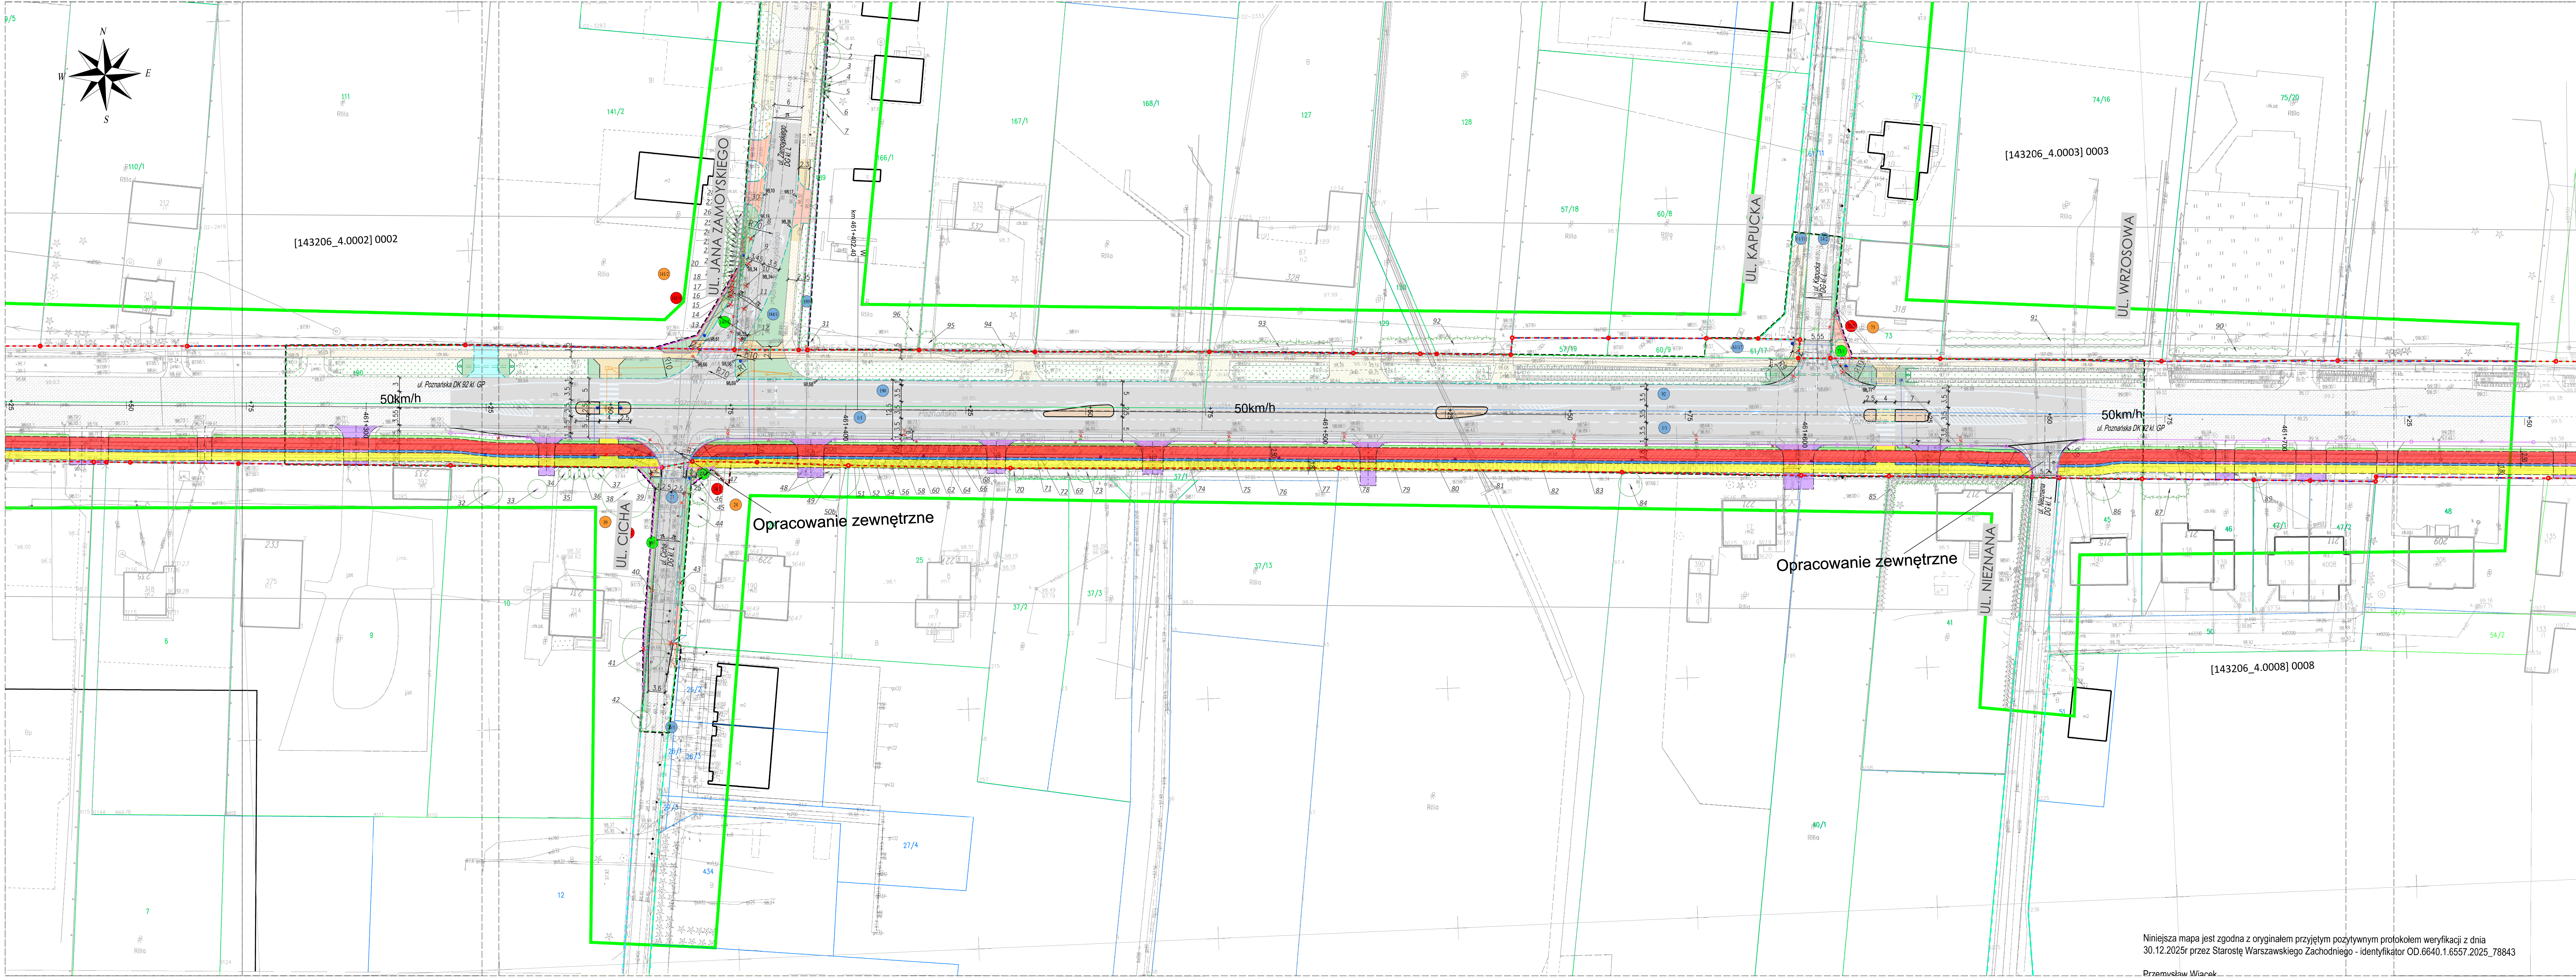

Legenda

Granica istniejącego pasa drogowego

Granica i numer istniejącej działki

Krawężń nawierzchni

Krawężń korony

Krawężńnik

Ściek uliczny

Bariera drogowa

Droga dla rowerów

Droga dla pieszych i rowerów

Chodnik

Zieleń

Zjazd

Powierzchnia wybrukowana

Zatoka autobusowa

Zatoka postojowa

Miejsce odpoczynku, Samoobsługa rowerowa Bike&Ride

Strefa bez przeszkód

Istniejąca organizacja ruchu

Rozbiórka istniejącego chodnik

Miejsce na wiatę przystankową

Linia granicy robót z inwestycjami zewnętrznymi

INWESTOR:

Gmina Ożarów Mazowiecki

ul. Kolejowa 2

05-850 Ożarów Mazowiecki

WYKONAWCA:

INSTALNIKA

INSTALNIKA Sp. z o.o.

Al. gen. A. Chmińskiego

"Montera" 106 lok. 4

00-910 Warszawa

JEDYNOŚĆ PROJEKTOWA:

TALCORE

Talcore Sp. z o.o.

ul. M.K. Ogińskiego 11/9

03-318 Warszawa

PRO STUDIO

PRO STUDIO

Pracownia Projektowa Sp. z o.o.

ul. Górczewska 181 lok. 50/78

01-453 Warszawa

NAZWA INWESTYCJI:

Wykonanie projektu oraz rozbudowa drogi krajowej nr 92 na terenie Gminy Ożarów Mazowiecki:

Cz. A - od granicy z Gminą Błonie do DW/00 ul. Warszawskiej

Cz. B - od drogi powiatowej nr 4121W ulicy Rataja do granicy z Miastem Stołecznym Warszawą

PROJEKTANT:

Spec. Uprawnienia nr

Podpis

Robert Pietrasik

PROJEKTANT:

Spec. Uprawnienia nr

Podpis

Jakub Próchenko

MAZ/0025PBD/18 - drogi

STADIUM:

KONCEPCJA PROJEKTOWA

TYTUŁ RYSUNKU:

Projekt Zagospodarowania Terenu

Odcinek od km 461+225 do 461+750

SKALA:

1:500

REWIZJA:

P01

DATA:

2026-06

NUMER RYSUNKU:

01-11

KOD RYSUNKU:

DK92_OM-PZT-TG-PZT_KONCEPCJA_P01.dgn

Niniejsza mapa jest zgodna z oryginałem przyjętym pozytywnym protokołem weryfikacji z dnia 30.12.2025r przez Starostę Warszawskiego Zachodniego - identyfikator OD.6640.1.6557.2025_78843

Przemysław Wianek