


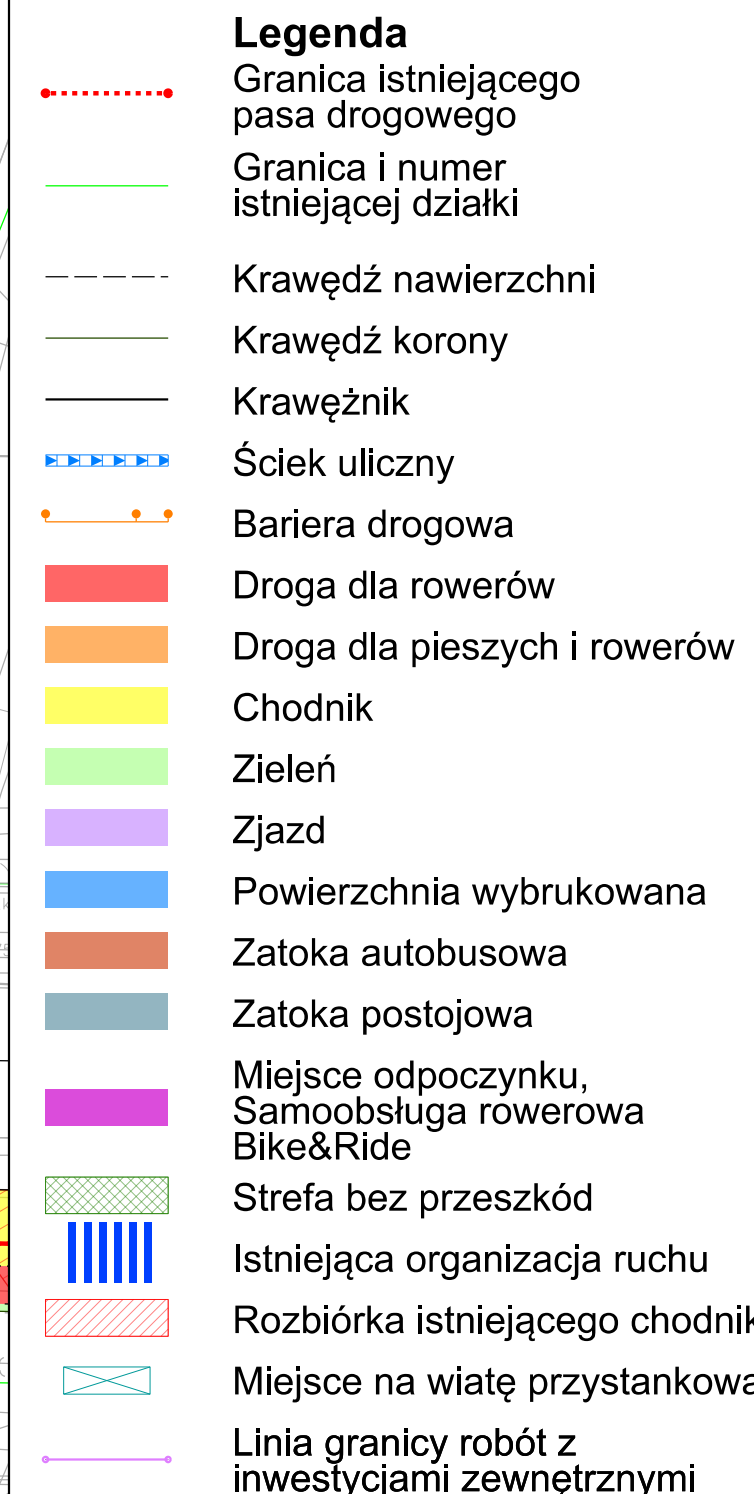

INWESTOR: 		Gmina Ożarów Mazowiecki ul. Kolejowa 2 05-550 Ożarów Mazowiecki	
WYKONAWCA: 		INSTALNIKA Sp. z o.o. Al. gen. A. Chrząślickiego 106 lok. 4 05-210 Warszawa	
JEDNOSTKA PROJEKTOWA: 		Talcore Sp. z o.o. ul. M.K. Górczyskiego 11/9 03-218 Warszawa	
		PRO STUDIO Pracownia Projektowa Sp. z o.o. ul. Górczyska 181 lok. 507B 01-459 Warszawa	
NAZWA INWESTYCJI: Wykazanie projektu oraz rozbudowa drogi krajowej nr 92 na terenie Gminy Ożarów Mazowiecki:			
Cz. A - od granicy z Gminą Błonie do DW700 ul. Warszawskiej			
Cz. B - od drogi powiatowej nr 4121W ulicy Rataja do granicy z Miastem Stołecznym Warszawą			
PROJEKTANT: Robert Pietrasik		Spec. Uprawnienia nr _____ Podpis _____	
PROJEKTANT: Jakub Próchno		Spec. Uprawnienia nr _____ Podpis _____	
		MAZ/0025PBD/18 - drogi	
STADIUM: KONCEPCJA PROJEKTOWA			
TYTUŁ RYSUNKU: Projekt Zagospodarowania Terenu Odcinek od km 463+175 do 463+675			
SKALA: 1:500	REWIZJA: P01	DATA: 2024-06	NUMER RYSUNKU: 01-15
KOD RYSUNKU: DK92_OM+PZ-TG+PZT_KONCEPCJA_P01.dgn			