


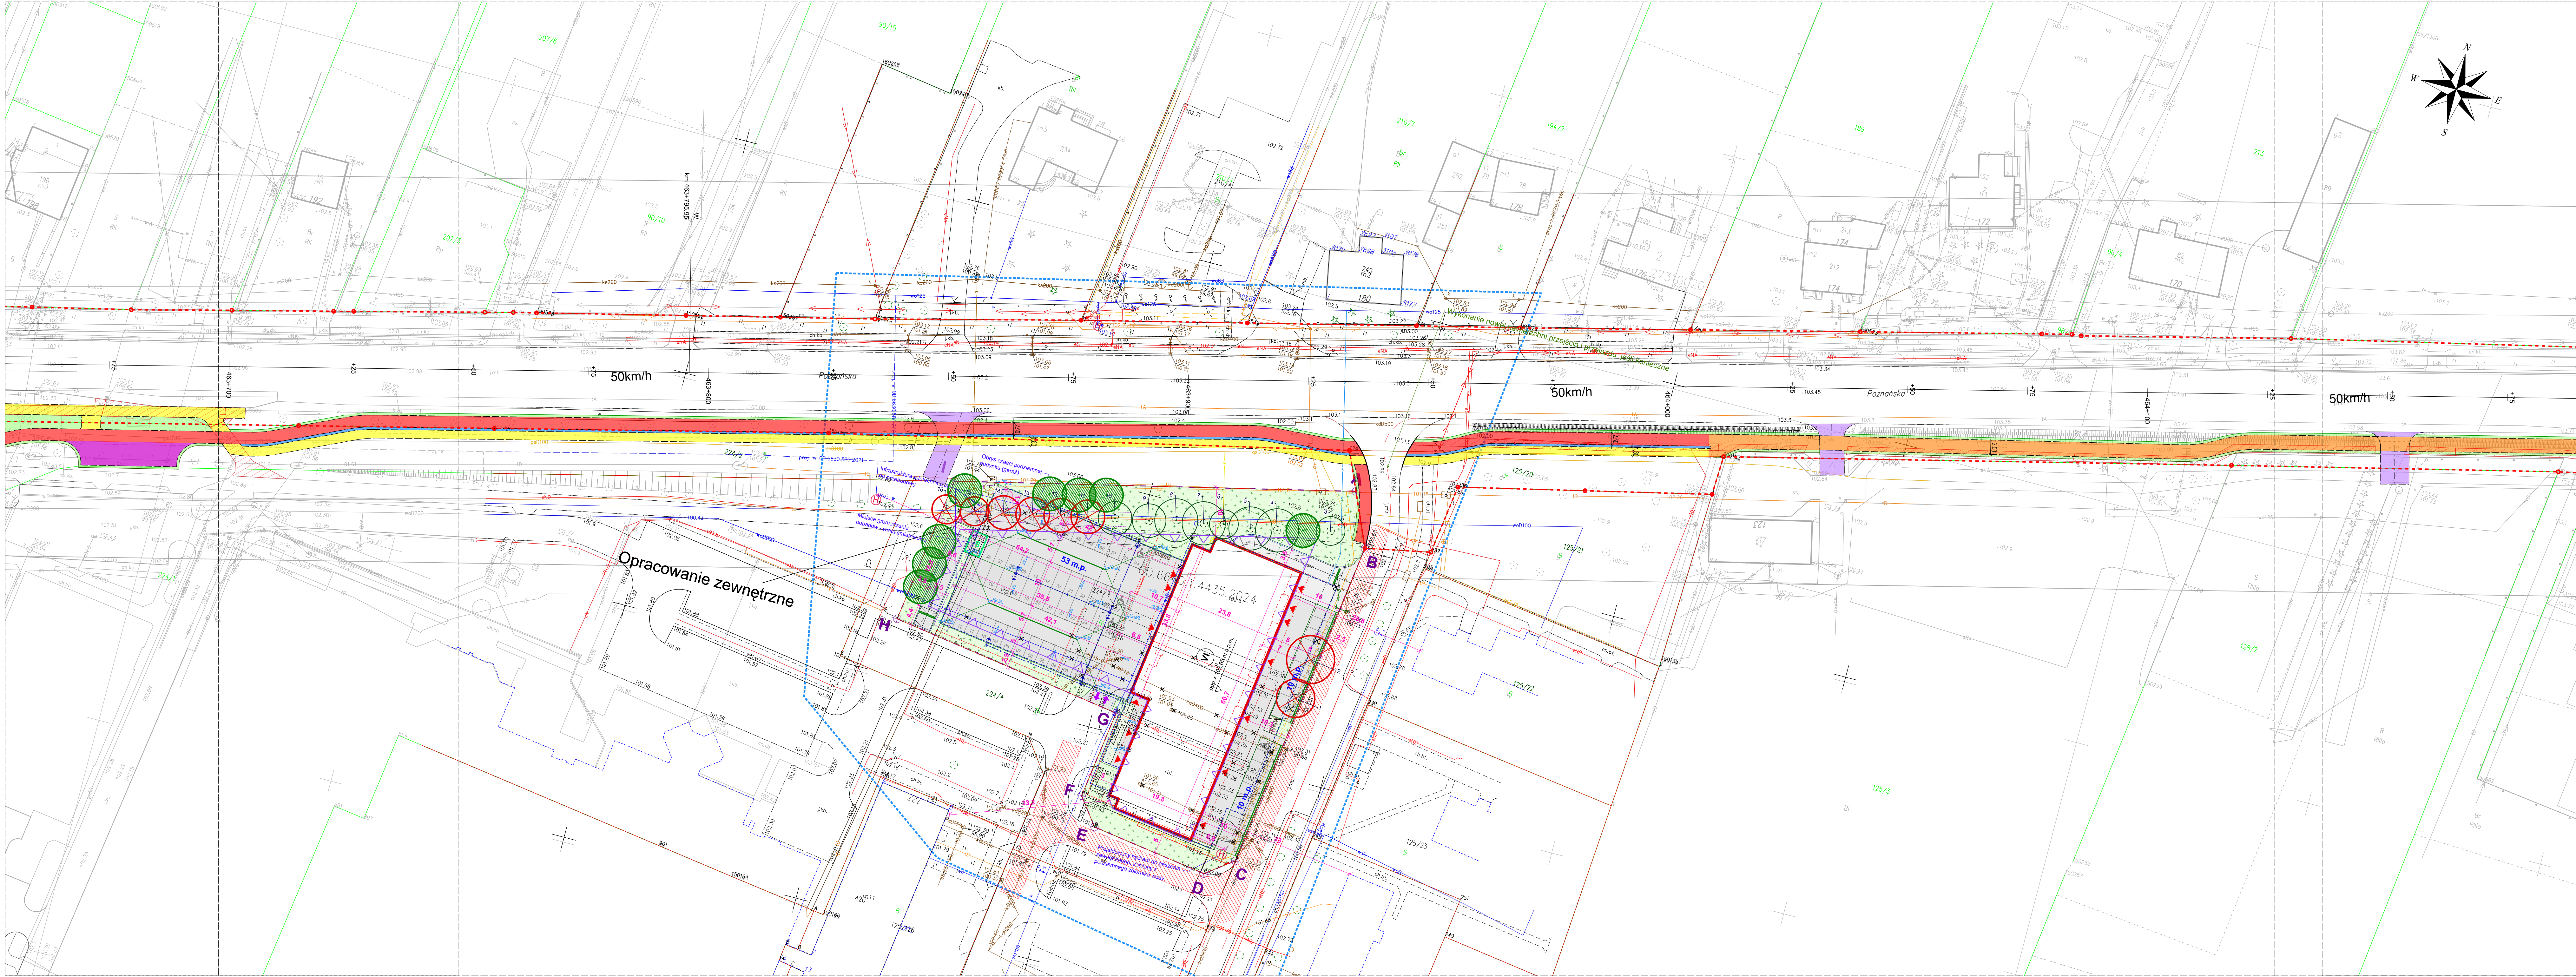

Legenda

- Granica istniejącego pasa drogowego
- Granica i numer istniejącej działki
- Krawędź nawierzchni
- Krawędź korony
- Krawężnik
- Ściek uliczny
- Bariera drogowa
- Droga dla rowerów
- Droga dla pieszych i rowerów
- Chodnik
- Zieleń
- Zjazd
- Powierzchnia wybrukowana
- Zatoka autobusowa
- Zatoka postojowa
- Miejsce odpoczynku, Samoobsługa rowerowa Bike&Ride
- Strefa bez przeszkód
- Istniejąca organizacja ruchu
- Rozbiórka istniejącego chodnik
- Miejsce na wiatę przystankową
- Linia granicy robót z inwestycjami zewnętrznymi

INWESTOR:**Gmina Ożarów Mazowiecki**
ul. Kolejowa 2
05-850 Ożarów Mazowiecki

WYKONAWCA:**INSTALNIKA**
Al. gen. A. Chrystiaka "Montera" 106 lok. 4
00-910 Warszawa

JEDNOSTKA PROJEKTOWA:**TALCORE**
Talcore Sp. z o.o.
ul. M.K. Ogńskiego 11/9
03-318 Warszawa

PRO STUDIO
Pracownia Projektowa Sp. z o.o.
ul. Górczewska 181 lok. 507B
01-453 Warszawa

NAZWA INWESTYCJI:
Wykonanie projektu oraz rozbudowa drogi krajowej nr 92 na terenie Gminy Ożarów Mazowiecki:
Cz. A - od granicy z Gminą Błonie do DW700 ul. Warszawskiej
Cz. B - od drogi powiatowej nr 4121W ulicy Rataja do granicy z Miastem Stołecznym Warszawą

PROJEKTANT: Spec. Uprawnienia nr _____ Podpis _____
Robert Pietrasik

PROJEKTANT: Spec. Uprawnienia nr _____ Podpis _____
Jakub Próchenko MAZ/0025PBD/18 - drogi

STADIUM: **KONCEPCJA PROJEKTOWA**

Tytuł rysunku: **Projekt Zagospodarowania Terenu**
Odcinek od km 463+675 do 464+175

SKALA: 1:500	REWIZJA: P01	DATA: 2026-06	NUMER RYSUNKU: 01-16
KOD RYSUNKU: DK92_OM-PZT-TG-PZT_KONCEPCJA_P01.dgn			