


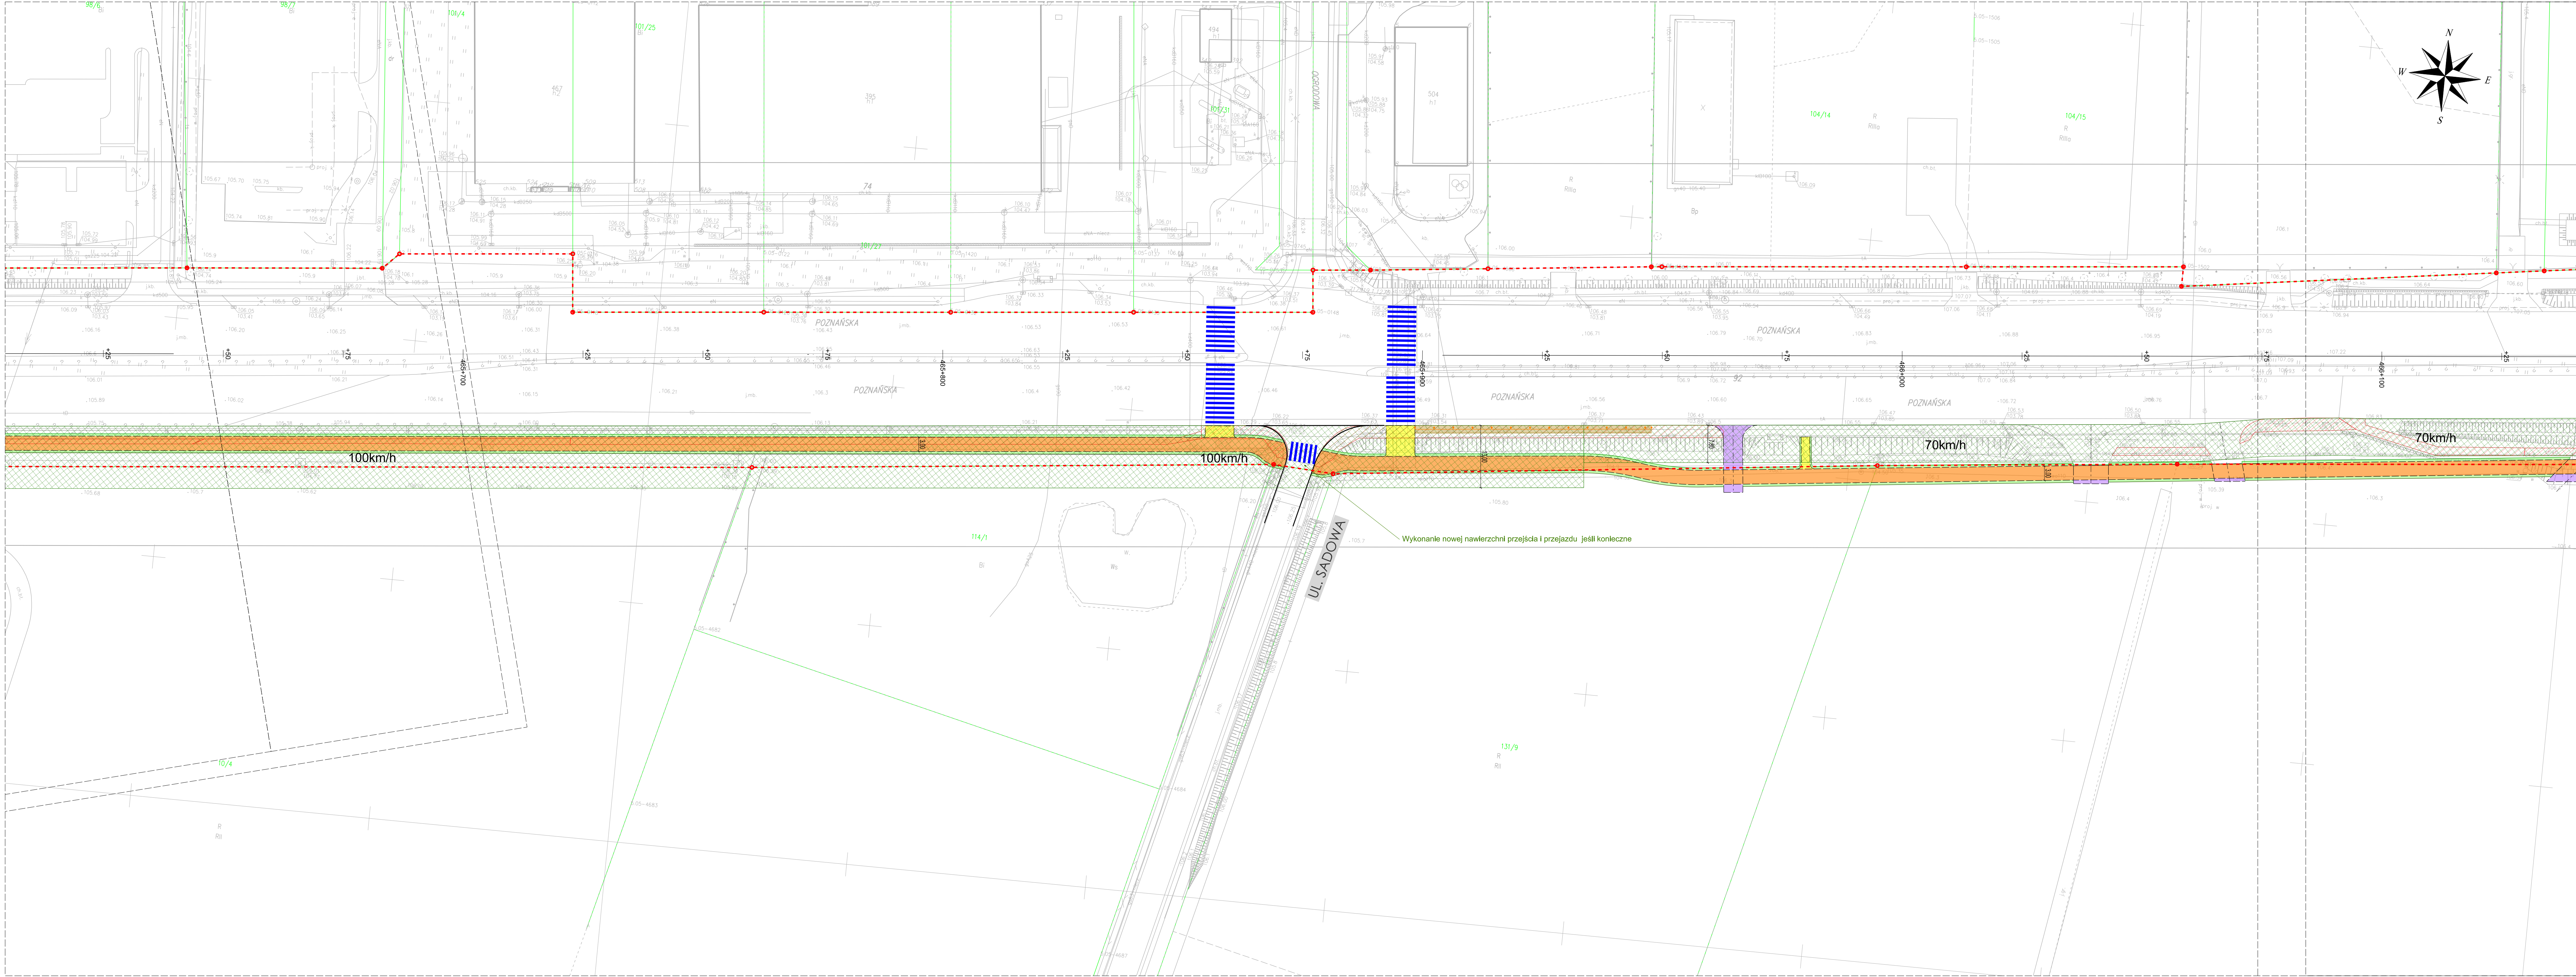

Legenda

Granica istniejącego pasa drogowego

Granica i numer istniejącej działki

Krawędź nawierzchni

Krawędź korony

Krawężnik

Ściek uliczny

Bariera drogowa

Droga dla rowerów

Droga dla pieszych i rowerów

Chodnik

Zieleń

Zjazd

Powierzchnia wybrukowana

Zatoka autobusowa

Zatoka postojowa

Miejsce odpoczynku, Samoobsługa rowerowa Bike&Ride

Strefa bez przeszkód

Istniejąca organizacja ruchu

Rozbiórka istniejącego chodnik

Miejsce na wiatę przystankową

Linia granicy robót z inwestycjami zewnętrznymi

INWESTOR:

Gmina Ożarów Mazowiecki
ul. Kolejowa 2
05-850 Ożarów Mazowiecki

WYKONAWCA:

INSTALNIKA

JEDNOSTKA PROJEKTOWA:

TALCORE

PRO studio

NAZWA INWESTYCJI:

Wykonanie projektu oraz rozbudowa drogi krajowej nr 92 na terenie Gminy Ożarów Mazowiecki:

Cz. A - od granicy z Gminą Błonie do DW700 ul. Warszawskiej

Cz. B - od drogi powiatowej nr 4121W ulicy Rataja do granicy z Miastem Stołecznym Warszawą

PROJEKTANT:

Spec. Uprawnienia nr

Podpis

PROJEKTANT:

Spec. Uprawnienia nr

Podpis

STADIUM:

KONCEPCJA PROJEKTOWA

TYTUŁ RYSUNKU:

Projekt Zagospodarowania Terenu

Odcinek od km 465+625 do 466+125

SKALA:

1:500

REWIZJA:

P01

DATA:

2026-06

NUMER RYSUNKU:

01-20

KOD RYSUNKU:

DK92_OM-PZT-TG-PZT_KONCEPCJA_P01.dgn