


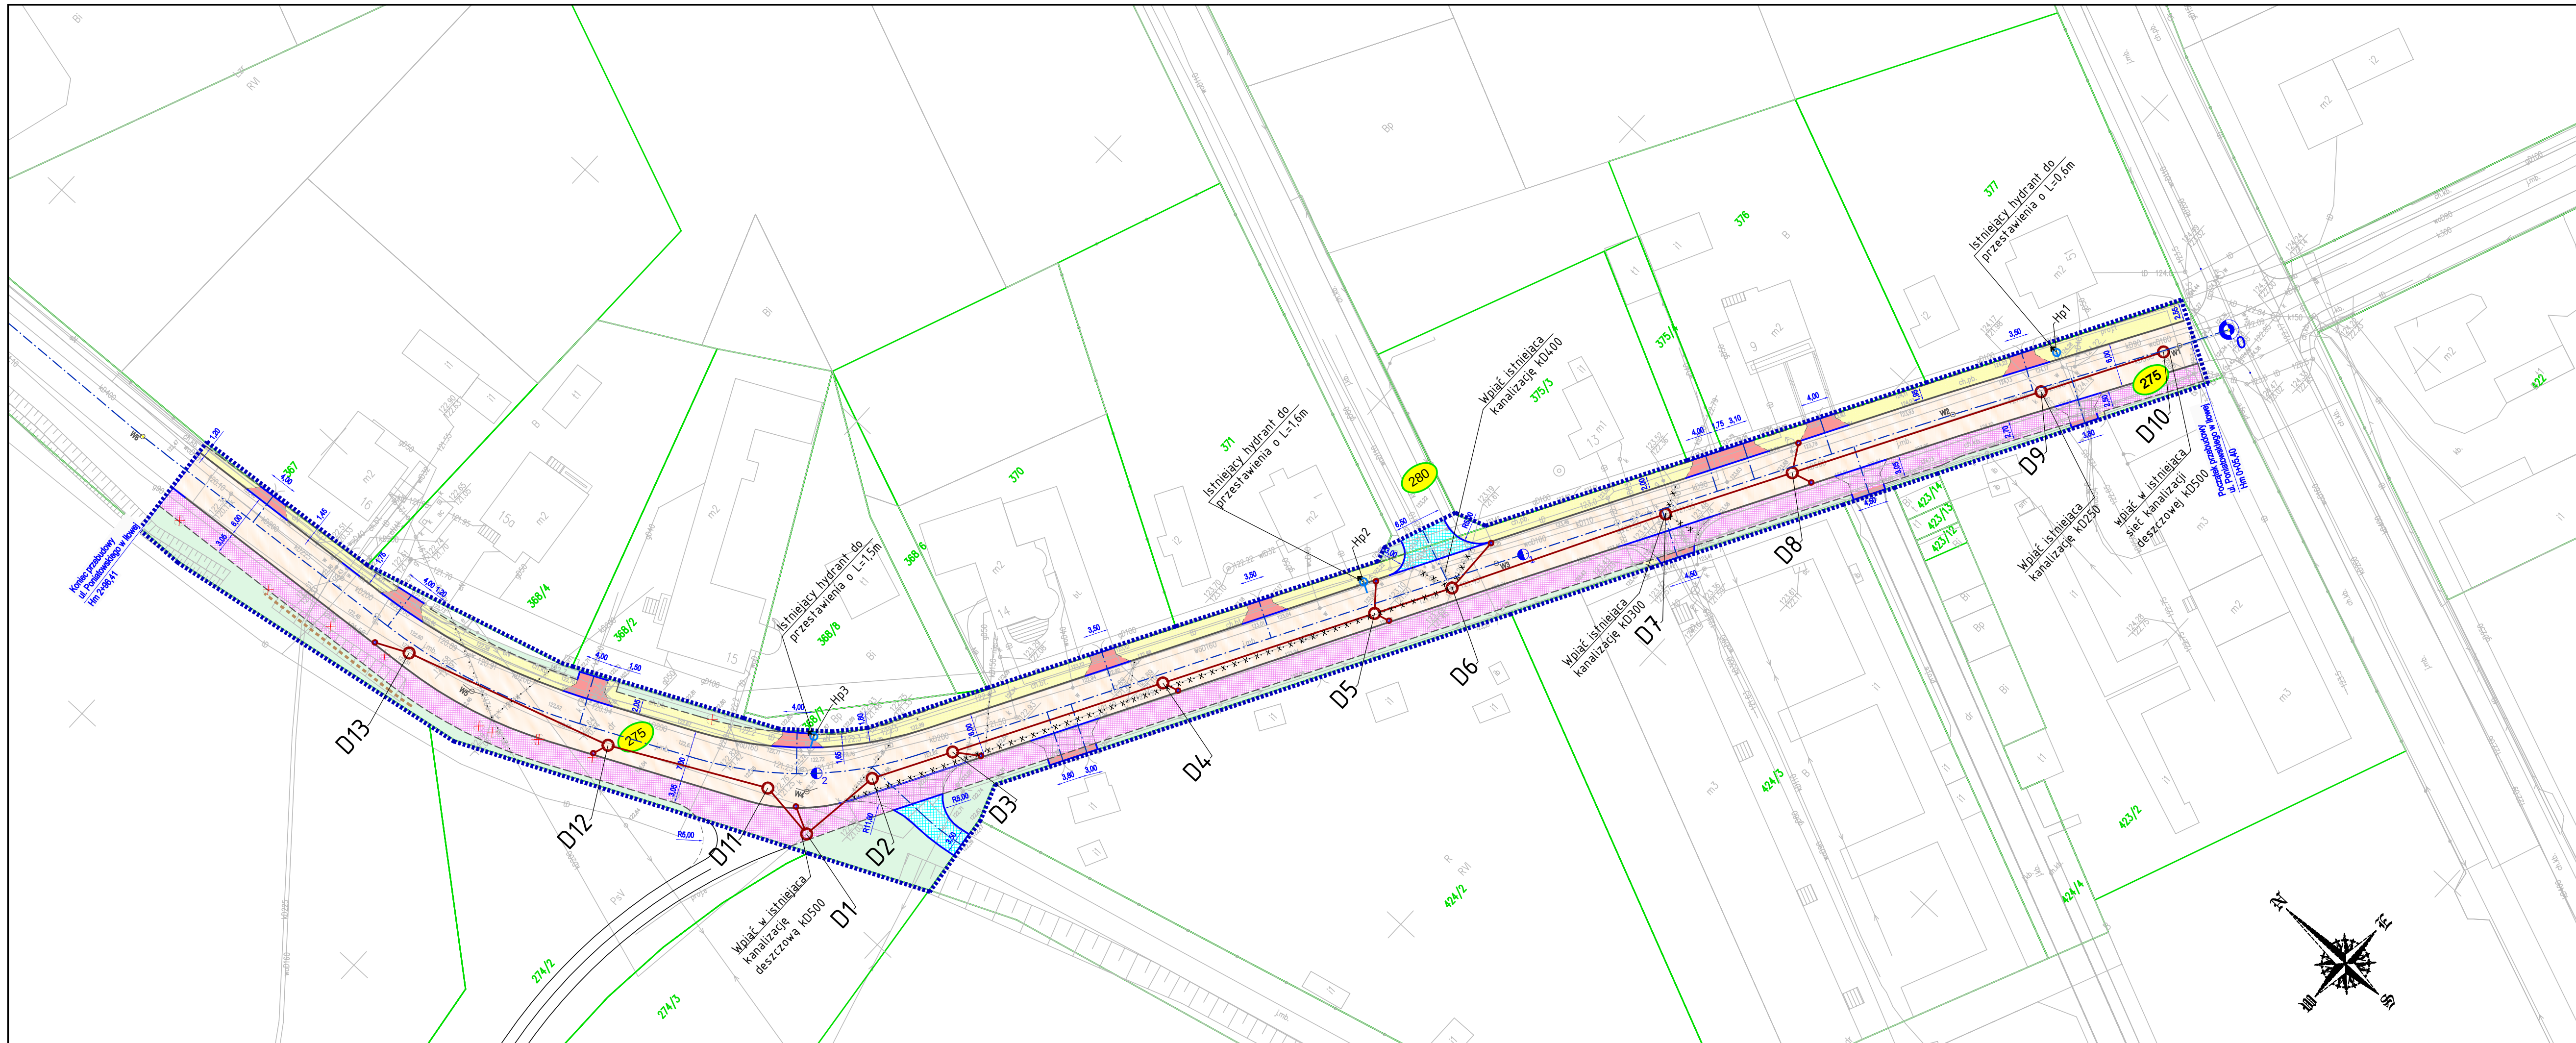

MAPA DO CELÓW PROJEKTOWYCH			
Oznaczenie kancelaryjne zgłoszenia pracy geodezyjnej		G.6640.155.2026	
Skala mapy	1:500	Data opracowania mapy	maj 2026
Miejscowość	Iłowa	nr działki	275
Jednostka ewidencyjna		identyfikator	081004_4
		nazwa	Iłowa-Miasto
Obręb ewidencyjny		identyfikator	0001
		nazwa	Iłowa
Nazwa układu współrzędnych		prostokątnych płaskich	2000
		arkusz	2000
			5.157.22.09.4.3,5.157.22.09.4.4
		wysokości	PL-EVRF2007-NH
Oznaczenie granic obszaru, który był przedmiotem aktualizacji			---
Oznaczenie i informacje o służebnościach gruntowych mających wpływ na zagospodarowanie gruntów, zlokalizowanych w granicach projektowanej inwestycji			Nie badano
Oznaczenie i symbol konturu użytku gruntowego, który nie jest ujawniony w bazie danych ewidencji gruntów i budynków. Granice działek spełniają kryteria dokładnościowe .			Nie występuje
Nie wyklucza się istnienia w terenie innych, nie wykazanych na niniejszej mapie urządzeń podziemnych, które nie były zgłoszone do inwentaryzacji, lub o których brak jest informacji w instytucjach branżowych.			
GEOMIET Mieczysław Irski ul. Żelazna 3c, 68-100 ZAGAŃ, NIP 924-129-72-94 • Regon 978095200 e-mail: geomietgo2.pl Nazwa/mię i nazwisko wykonawcy oraz podpis osoby reprezentującej wykonawcę		GEODETA mgr inż. Anastazja Irski upr. zawodowe nr 8285 Kierownik prac geodezyjnych Anastazja Irski nr upr 8285	

Jestem świadomy odpowiedzialności karnej za złożenie fałszywego oświadczenia. Oświadczam, że operat techniczny zawierający rezultaty prac geodezyjnych w wyniku, których powstał niniejszy dokument uzyskał pozytywny wynik weryfikacji.

Identyfikator zgłoszenia prac geodezyjnych: G.6640.155.2026

Organ służby geodezyjnej, który otrzymał zgłoszenie: STAROSTA ZAGAŃSKI

Wykonawca prac geodezyjnych: GEOMIET Mieczysław Irski 68-100 Zag. ul. Żelazna 3c

Nr oraz data sporządzenia pozytywnego protokołu weryfikacji: 11692 28.05.2026

Imię i nazwisko, oraz nr uprawnień: Anastazja Irsk upr. Nr 8285

- LEGENDA:**
- Zakres opracowania
 - Oś ulicy
 - Granice działek
 - 275 Numer działki objętej inwestycją
 - Proj. krawężnik betonowy stojący o wym. 15x30x100cm
 - Proj. krawężnik betonowy najazdowy wtopiony o wym. 15x22x100cm
 - Proj. obrzeże betonowe o wym. 30x8x100cm
 - Proj. murek oporowy z gazonów
 - Proj. przebudowywana jezdnia o nawierzchni z AC 11S
 - Proj. droga dla pieszych z kostki betonowej typu holland gr. 8cm k. szary
 - Proj. jazd z kostki betonowej typu cegła gr. 8cm k. czerwony
 - Proj. ciąg pieszo-rowerowy o nawierzchni z AC 8S
 - Proj. ciąg pieszo-rowerowy (wzmocniony) o nawierzchni z AC 8S
 - Proj. przebudowywana jezdnia z kostki betonowej typu behaton gr. 8cm k. szary
 - Proj. teren zielony (mieszanka traw niskich na warstwie humusu gr. 15cm)
 - 6.00 Proj. wymiar liniowy
 - Proj. wpust deszczowy
 - Proj. kanalizacja deszczowa
 - Nowa lokalizacja istn. hydrantu
 - Istn. drzewa przeznaczone do wycinki

BIURO PROJEKTOWE:

MOSTY I DROGI

- PROJEKTOWANIE, NADZORY I EKSPERTYZY

ERYK WRÓŃSKI

ul. Przysięp-Kolejowa 10, 66-015 Zielona Góra,

NIP 928-189-52-22, tel. 517369886, e-mail: eryk.wronski@gmail.com

INWESTOR:

Powiat Zagański

ul.Dworcowa 39

68-100 Zagań



Obiekt:

Przebudowa odcinka ul. Poniatowskiego w Iłowej

w ciągu drogi powiatowej nr 2705F

Działki: 275, 280 - obręb 0001 m. Iłowa

PROJEKTANT	mgr inż. Kornel Wita	NR UPRAWNIENI: LBS/0067/POOD/13	PODPIS:	DATA: 07.2026
OPRACOWAŁ	mgr inż. Eryk Wróński	NR UPRAWNIENI:	PODPIS:	07.2026
PROJEKTANT	mgr inż. Tadeusz Bączyk	NR UPRAWNIENI: WKPD13/PWOS/19	PODPIS:	07.2026

Przedmiot:

PROJEKT ZAGOSPODAROWANIA TERENU

SKALA:
1:500

NR RYS: 1