


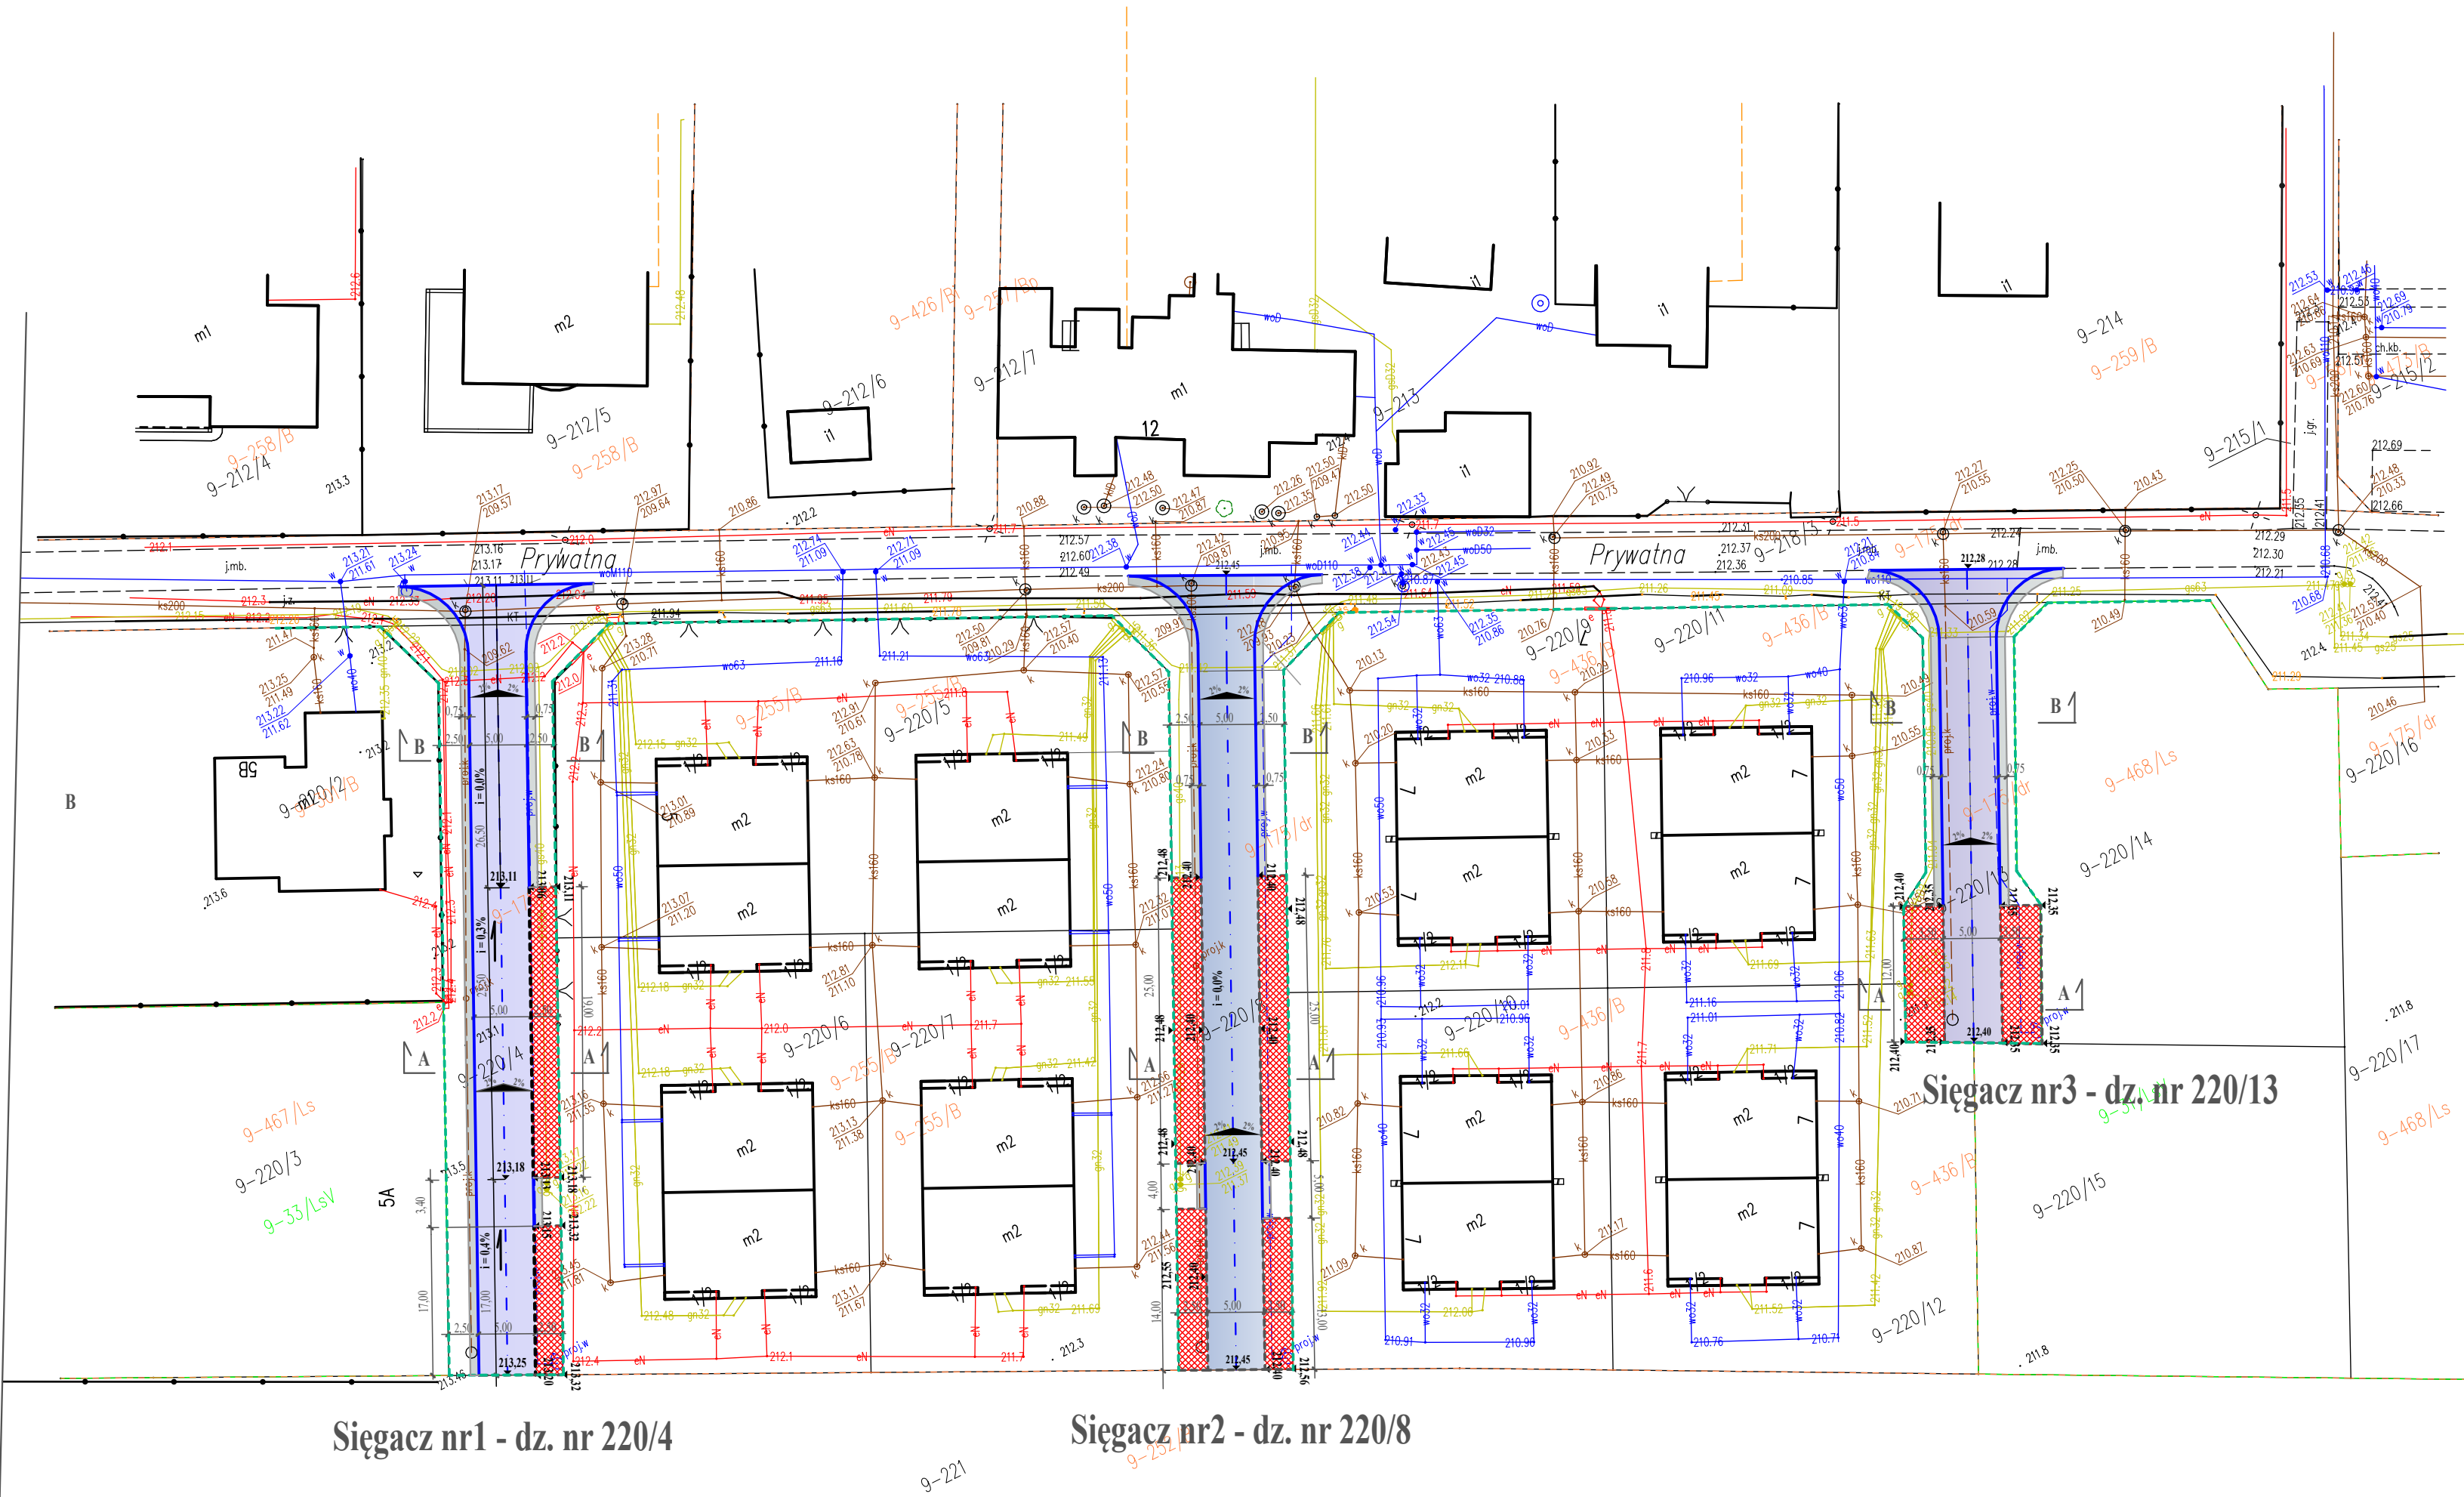

- Legenda:**
- Projektowana oś drogi
  - Projektowana krawęż jezdni
  - Projektowany opornik betonowy12/25
  - Granica działek
  - Projektowana nawierzchnia jezdni
  - Projektowane pobocze tłuczniowe
  - Projektowana nawierzchnia z elementów "Ażur" 40x60 cm

|                                                                                      |   |                                |
|--------------------------------------------------------------------------------------|---|--------------------------------|
| "Modernizacja dróg gminnych" - przebudowa ulicy Prywatnej miejscowości Wiśniowa Góra |   |                                |
| Inwestor: Gmina Andrespol 95-020 Andrespol ul. Rokicińska 126                        | Lokalizacja: Ulica Prywatna w miejscowości Wiśniowa Góra gm. Andrespol (dz. nr 220/4, 220/8, 220/13) |                                |
| Tytuł rysunku:<br>Projekt Zagospodarowania Terenu                                    | Nr rysunku: 1                                                                                        |                                |
|                                                                                      | Skala : 1:500                                                                                        |                                |
| Opracował: mgr inż. Ryszard Wentlandt upr. nr 381/87/WŁ                              |   | Data wykonania: listopad 2024r |
| Opracował: mgr inż. Aleksander Wentlandt upr. nr ŁOD/3603/PWBS/18                    |   |                                |