

TR.64.2.33.2025.IB

Zielona Góra, 18.07.2025r.

EUROHOME Sp. z o.o.
ul. Władysława Jagiełły 2
65-245 Zielona Góra

Dot.: Zaopiniowania projektu budowy drogi gminnej nr 007257F w ciągu ul. Kiełpin-Rodzinna w Zielonej Górze, dz. nr 152 obręb 0046.

W odpowiedzi na pismo z dnia 23.06.2025r. (data wpływu: 25.06.2025r.) „Zielonogórskie Wodociągi i Kanalizacja” Sp. z o.o. informują, że **nie wnoszą uwag** do przedłożonego rozwiązania projektowego dot. budowy drogi gminnej nr 007257F w ciągu ul. Kiełpin-Rodzinna w Zielonej Górze.


Z poważaniem

PROKURENT
/DYREKTOR GENERALNY

Marcin Wawrzynski

Załącznik: Projekt zagospodarowania terenu – 1 egz.

Sprawę prowadzi: mgr inż. Idalia Banaś tel.: 068 45-19-375 lub e-mail: idalia.banas@zwik.zgora.pl

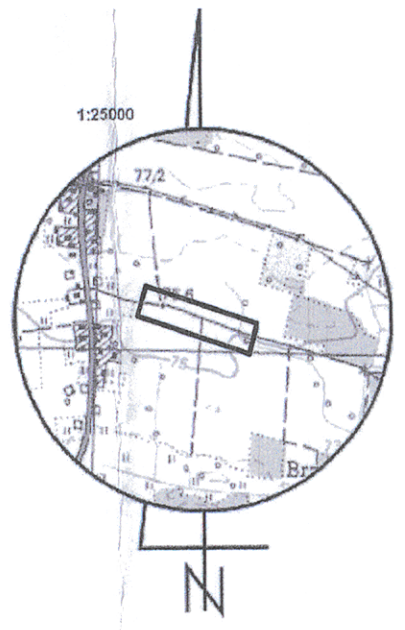

MAPA DO CELOW PROJEKTOWYCH
SKALA 1:500

Jednostka ewidencyjna: 086201_1 m.Zielona Góra
Numer identyfikatora obrębu: 086201_1.0046
Działka: 152 - wg zakresu

- Aktualizacja mapy została wykonana w sierpniu 2023 przez:
Usługi Geodezyjne i Kartograficzne "BZ GEO" Bartosz Andrzejewski
ul. Władysława Jagiełły 2, 65-245 Zielona Góra
- Niniejsza mapa stanowi kopię istniejącego materiału kartograficznego pozostającego w zasobach
PODGik w Zielonej Górze sekcja mapy 5.165.25.13.1.1
- Układ współrzędnych 2000/15, Poziom odniesienia Kronsztadt86.
- Nie wyklucza się istnienia w terenie innych, nie wykazanych na niniejszej mapie urządzeń podziemnych
które nie były zgłoszone do inwentaryzacji.
- Niniejsza mapa została wykonana bez ustalania obciążeń dotyczących służebności gruntowych.
- Dane ewidencyjne dotyczące przebiegu granic działek wniesiono na podstawie mapy ewidencyjnej.
- Oznaczenie obszaru który był przedmiotem opracowania

DR-GE.6640.980.2023.AS
Data opracowania mapy 07.08.2023

Oświadczam, że niniejszy dokument został opracowany w wyniku prac
geodezyjnych i kartograficznych, których rezultaty zawiera operat techniczny
pozytywnie zweryfikowany. Jednocześnie informuję, że jestem świadomy
odpowiedzialności karnej za złożenie fałszywego oświadczenia.

Identyfikator zgłoszenia prac geodezyjnych	DR-GE.6640.980.2023.AS
Organ służby geodezyjnej, który otrzymał zgłoszenie	URZĄD MIASTA
Wykonawca prac geodezyjnych	Usługi Geodezyjne i Kartograficzne "BZ GEO" Bartosz Andrzejewski
Wzrost data sporządzenia dokumentu zawierającego wynik pozytywnej weryfikacji	Protokół Weryfikacji Nr 1 z dnia 01.08.2022
Imię i nazwisko oraz nr uprawnień zawodowych kierownika prac	Piotr Marciniak nr uprawnień 12209

GEODETA UPRAWNIONY
Piotr Marciniak
nr upr. 12209

USŁUGI GEODEZYJNE I KARTOGRAFICZNE
"BZ GEO"
Bartosz Andrzejewski
65-245 Zielona Góra, ul. Władysława Jagiełły 2
tel. 501 488 456
NIP 973-000-80-98, Regon 080401596

LEGENDA:

- 4702 Numer działki objętej inwestycją
- Granice działek
- Proj. oś drogi
- Krawężnik pobocza
- Krawężnik betonowy 15x22 cm
- Opornik betonowy 12x20 cm
- Projektowany ciąg pieszo-jezdny kostka"EKO" koloru szarego
- Projektowany ciąg pieszo-jezdny, nawierzchnia z kostki betonowej typu cegła
- Projektowane pobocze
- Projektowane tereny zielone
- Projektowany zjazd do posesji, nawierzchnia z kostki betonowej typu cegła
- Przekroje normalne
- Projektowane rzędne
- Projektowane progi
- Drzewa do wycięcia (wg. osobnego opracowania)

*Załącznik
do TR.64.2.33.2025.18
„ZIELONOGÓRSKIE WODOCIĄGI I KANALIZACJA”
SF Z O.O.
65-120 Zielona Góra, ul. Zjednoczenia 110a
tel. 68 4519 300, e-mail: poczt@zwik.zgora.pl
WYDZIAŁ ROZWOJU
Zielona Góra, 18.07.2025r.*

Wydział Rozwoju
Starszy Inspektor
Tomasz Banas
mgr inż. Tadeusz Banas

OZNACZENIA:

*istn. czynny wodociąg
ø250 wraz z hydrantem
nadziemnym*

INWESTYCJA:	BUDOWA DROGI GMIENEJ NR 007257F W CIĄGU UL. KIEŁPIN- RODZINNA W ZIELONEJ GÓRZE (ETAP II)	RYSUNEK 1
Tytuł rysunku	PROJEKT ZAGOSPODAROWANIA TERENU	SKALA
IMIĘ I NAZWISKO PROJEKTANTÓW, SPECJALNOŚĆ I NUMER UPRAWNIENI BUDOWLANO-PROJEKTOWYCH	inż. TADEUSZ GLAPA upr. bud. 881/Proj. kier. rodz. bud. 128/ZOOD/05	
PROJEKTANT	inż. Tadeusz Glapa, upr. bud. ZAP/128/ZOOD/05	Nr ZAP/01280-WOD/05