


PROJEKT ZAGOSPODAROWANIA TERENU
ELEMENTY ODWODNIENIA PASA DROGOWEGO

Skala 1:500

PRZEBUDOWA DROGI POWIATOWEJ NR 1611C WIELKIE ŁUNAWY – PAPARZYN
POPRAZEC BUDOWĘ CHODNIKA W M. PAPARZYN

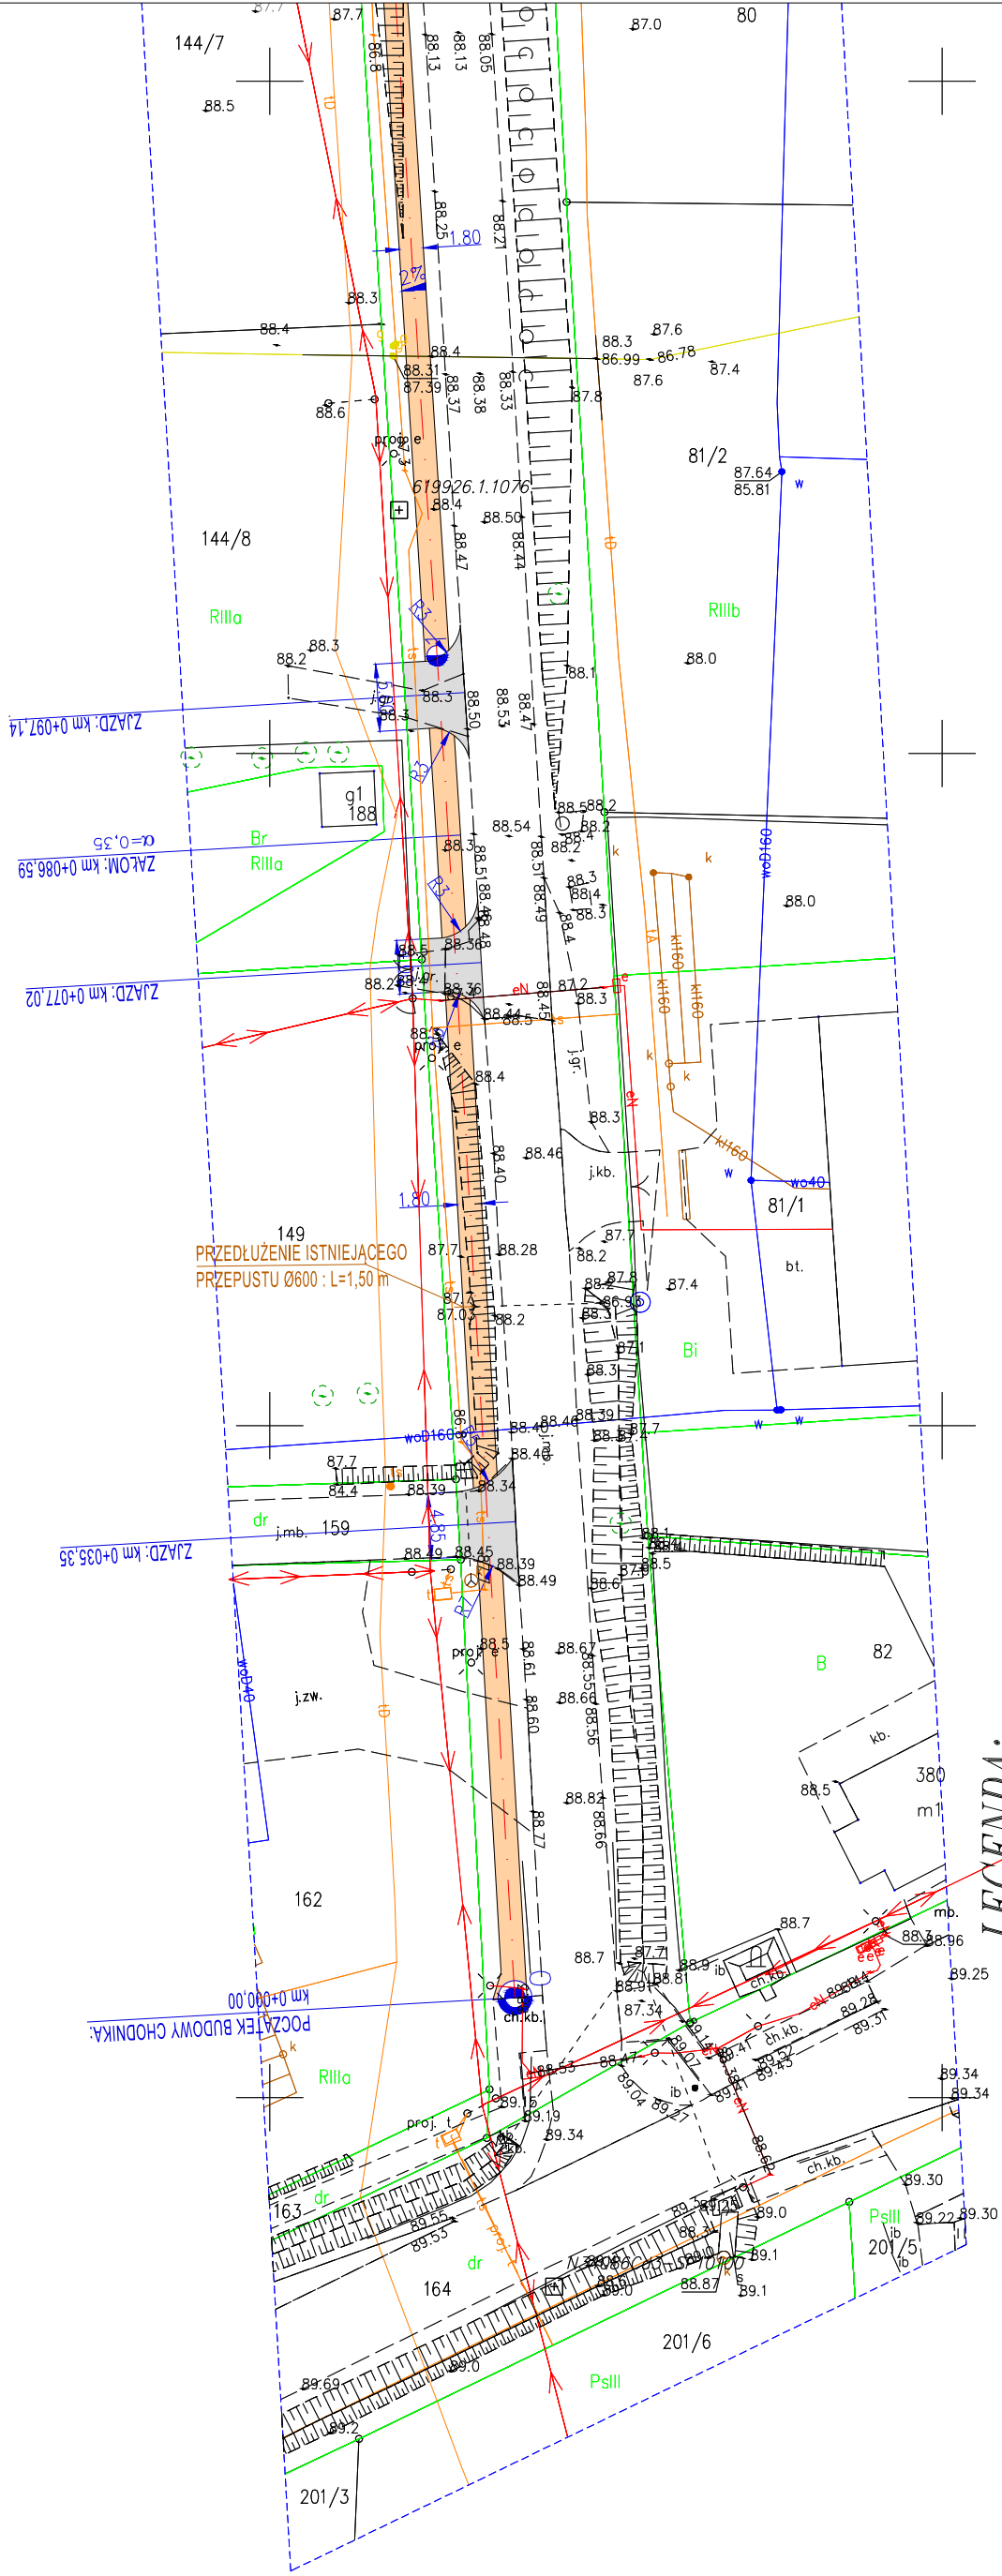

Potwierdzam zgodność kopii mapy do celów projektowych z oryginałem