


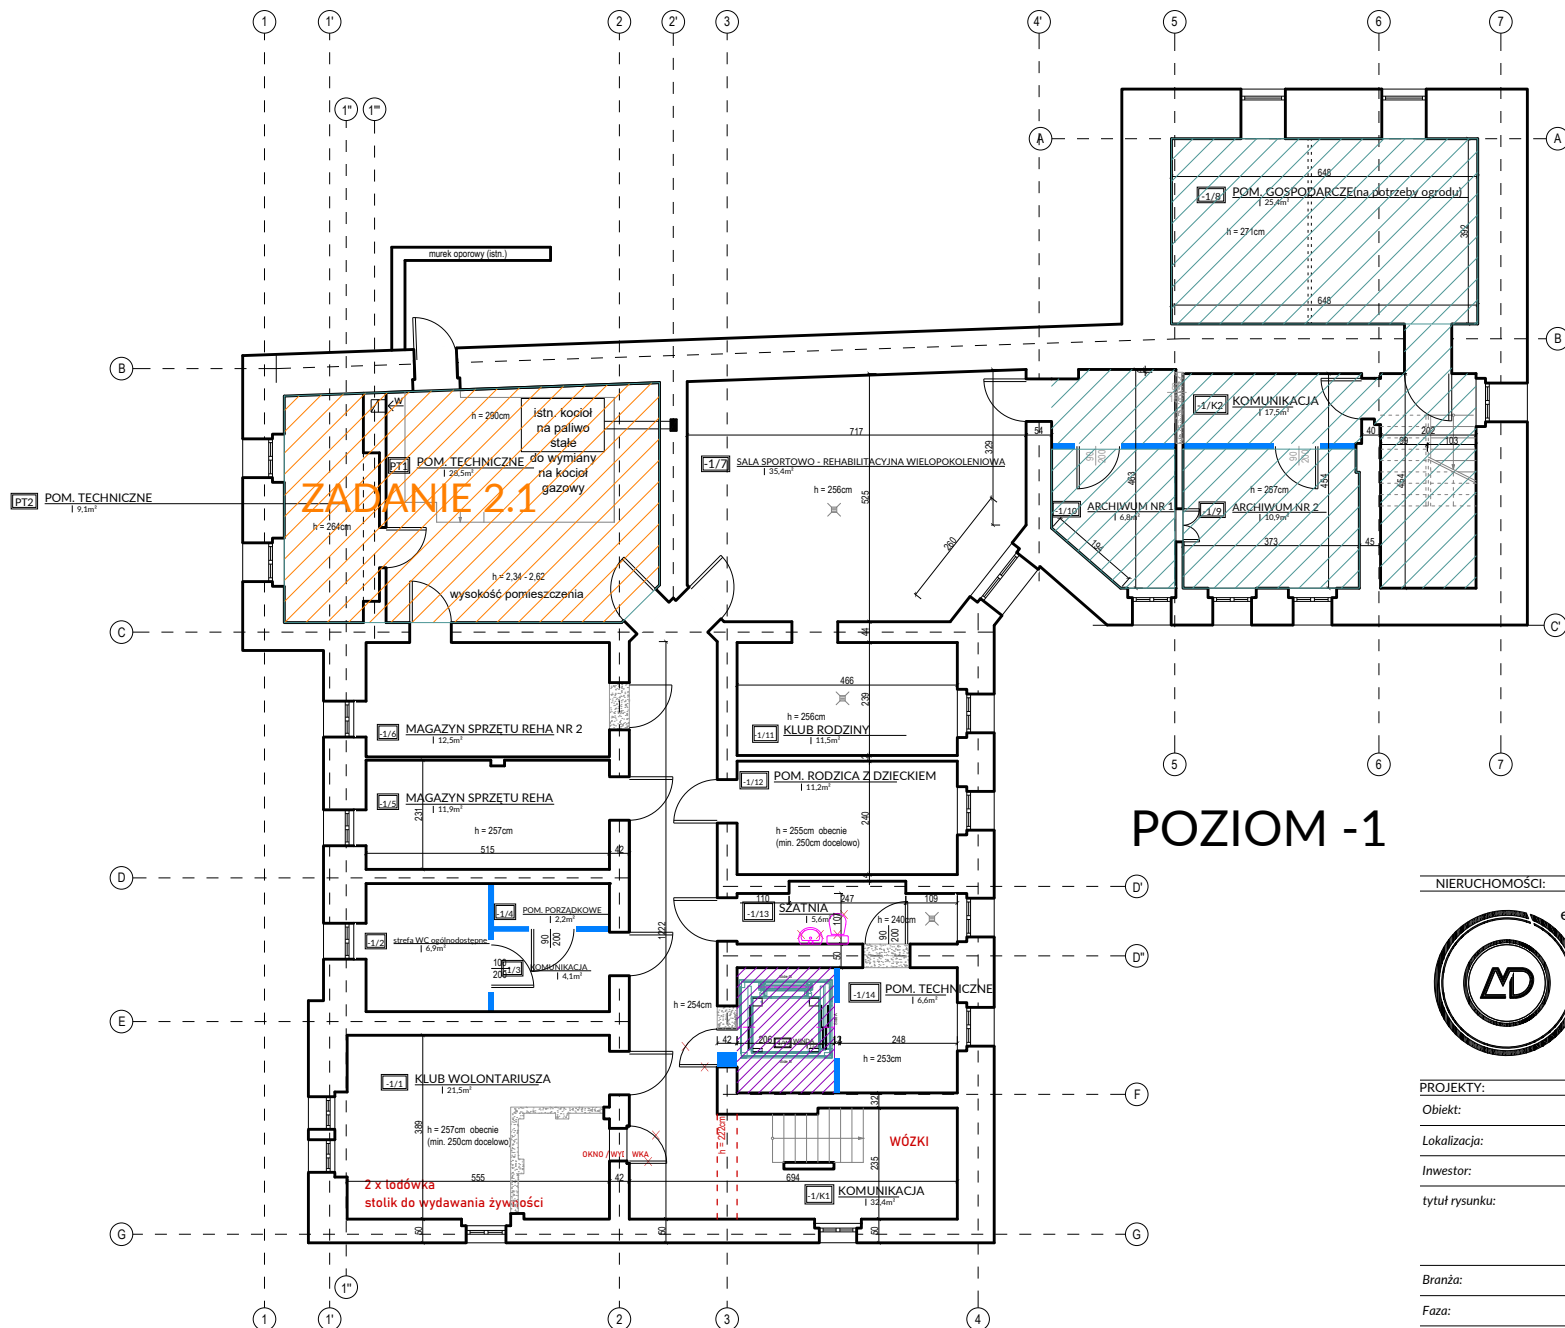

ZESTAWIENIE POWIERZCHNI UŻYTKOWEJ	
ZESTAWIENIE POWIERZCHNI POMIESZCZEN UŻYTKOWYCH	
-11 Klub Wolontariusza	21,5
-12 Strefa WC (ogólnodostępne)	6,9
-13 Komunikacja	4,1
-14 Pom. porządkowe	2,2
-15 Magazyn sprzętu REHA	11,9
-16 Magazyn sprzętu REHA nr	12,5
-17 Sala sportowo - rehabilitacyjna wielopokoleniowa	35,4

ZADANIE 2.3	
-111 Klub Rodziny	11,5
-112 Pom. rodzica z dzieckiem	11,2
-113 Szatnia	5,6
-114 Pom. techniczne	6,6
razem:	125,4m ²

ZESTAWIENIE POWIERZCHNI USŁUGOWO - TECHNICZNYCH	
PT1 pom. techniczne 1	28,5
PT2 pom. techniczne 2	9,1
-18 Pom. gospodarcze	25,4
-19 Archiwum nr 2	10,9
-110 Archiwum nr 1	6,8
razem:	80,7m ²

ZESTAWIENIE POWIERZCHNI RUCHU	
-1K1 komunikacja 1	32,4
-1K2 komunikacja 2	17,5
razem:	50,7m ²

ZADANIE 2.2	
OW winds	1,6m ²

LEGENDA	
	ściany istniejące
	ściany projektowane
	ściany do rozebrania

NIERUCHOMOŚCI:

KUPNO | SPRZEDAŻ | SZACOWANIE

e-mail: m.danielczak@gmail.com

tel.: + [48] 600 258 696

AMD PARTNER

sp. z o.o.

ul. Jana Pawła II 5b

64-400 Międzychód

PROJEKTY:

DOKUMENTACJE | POZWOLENIA | KIEROWNICTWO

Obiekt:

CENTRUM USŁUG SPOŁECZNYCH

Lokalizacja:

gmina Drezdenko, obręb: Drezdenko - miasto, dz. nr 762/2

Inwestor:

Gmina Drezdenko

tytuł rysunku:

RZUT PIWNICY

Data:

30.07.2025

Skala:

1:100

Nr rysunku:

A1

Branża:	ARCHITEKTONICZNA		
Faza:	PROJEKT FUNKCJONALNO-UŻYTKOWY		
Projektant:	specjalność	nr uprawnień	podpis
mgr inż. arch. Marcin Danielczak	architektoniczna	17/WPOKK/2016	
Opracowanie:			
mgr inż. arch. Karolina Młodecka	-	-	
Projekt ten jest chroniony prawem autorskim. Kopiowanie i zmiany jedynie za zgodą autorów.			