


STRZELECKI OŚRODEK KULTURY
STRZELCE OPOLSKIE
PL. ŻEROMSKIEGO 7

ELEMENT - DRABINY SYSTEMOWE	H /m/	ILOŚĆ
D1 drabina stalowa ocynkowana z koszem ochronnym	H = 5,15m	1
D2 drabina stalowa ocynkowana z koszem ochronnym	H = 3,80m	1
D3 drabina stalowa ocynkowana	H = 1,70m	1
D3 drabina stalowa ocynkowana	H = 1,60m	1

UWAGA: Dokładną wysokość drabiny ustalić na budowie.

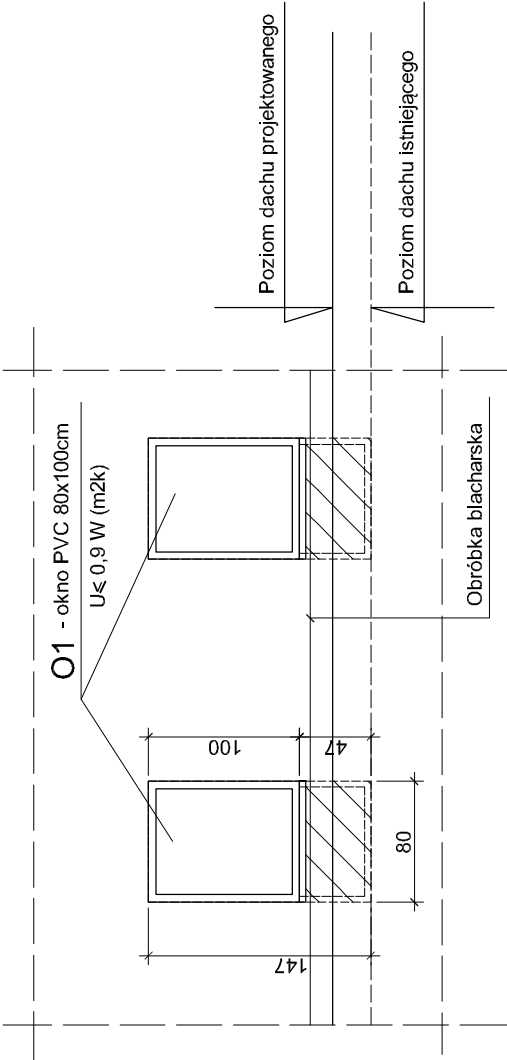

Uwagi:

- Wymiary sprawdzić na budowie.
- Kominy łynkowe wyremontować: uzupełnić łynki i przemalować.
- Rozpatrywać z rysunkami :
nr 4 - Rodzaje konstrukcji.
nr 8 - Propozycja systemu asekuracji dachowej.
nr E1 - Instalacja odgromowa

PROJEKT		Pracownia projektowa A.F. PROJEKT 44-100 Gliwice, ul. Świdrej Karłowicz 2/5 kom./tel. 604 842 956 / 32 793 03 22 e-mail: afprojekty@gmail.pl	
INWESTOR	Strzelecki Ośrodek Kultury		
OBIEKT	Plac Żeromskiego 7, 47-100 Strzelce Opolskie		
PROJEKT	Strzelecki Ośrodek Kultury Plac Żeromskiego 7, 47-100 Strzelce Opolskie PROJEKT WYKONAWCZY REMONTU DACHU WRAZ Z INSTALACJĄ ODGROMOWĄ		
TEMAT RYSUNKU	RZUT DACHU - RYSUNEK PODSTAWOWY		skala 1:100
PROJEKTOWAŁ	arch. ADAM FIDYKA	9/99	04.2026
	tech. BARBARA HADUŁA		04.2026
			nr rysunku 2

