



UKŁAD WARSTW PRZY STROPODACHU DREWNIANYM
(IVA, IVC, IVD, IVE)

Papa asfaltowa wierzchniego krycia zgrzewalna SBS - min. 5,0mm,
Papa sfaltowa podkładowa mocowana mechanicznie SBS - min. 3,8mm
Deski impregnowane - 2,5mm
Konstrukcja dachu
Przestrzeń wentylowana stropodachu
Wełna mineralna $\lambda(\max)=0,035$ W/mK - 22cm
Folia paroszczelna
Istniejący strop drewniany

OKAP

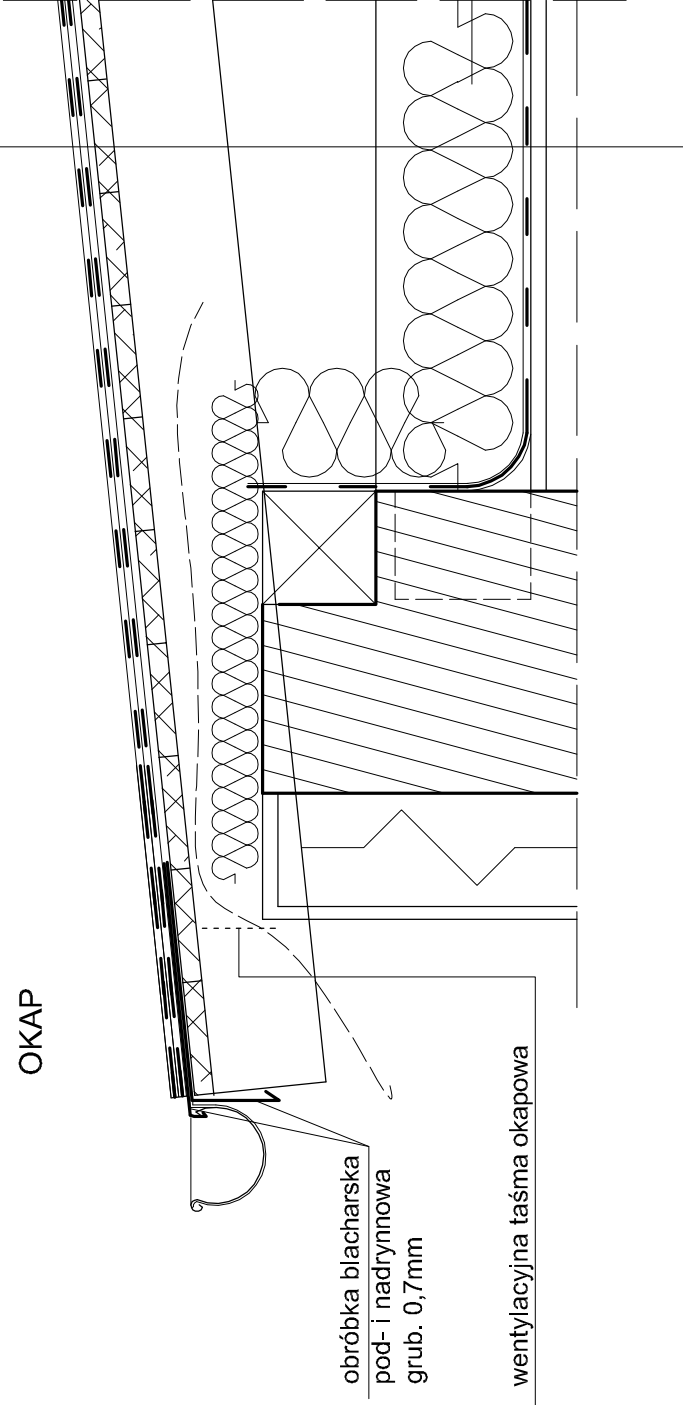

POŁĄCZENIE Z DOCIEPLONĄ ŚCIANĄ

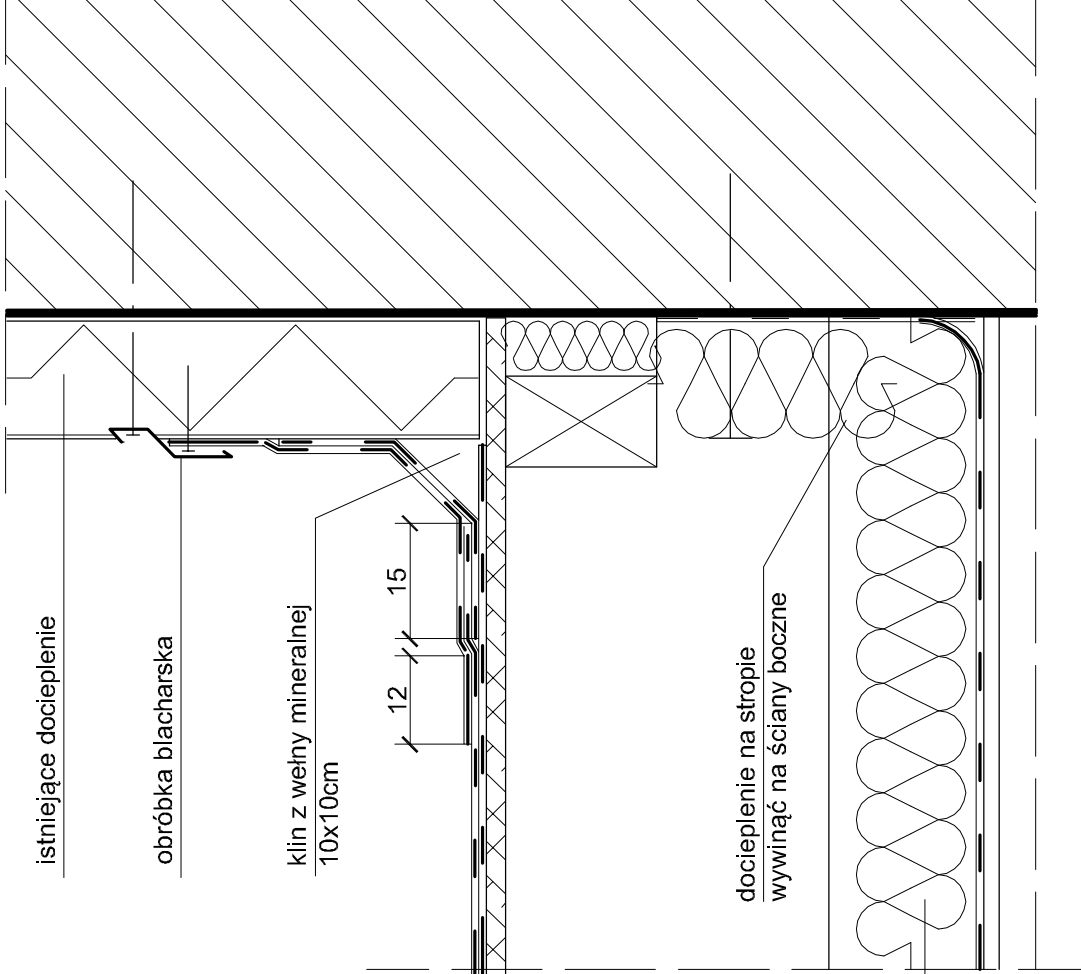

Uwagi:

- Po rozbiórce warstw dachowych sprawdzić stan konstrukcji drewnianej. Wszystkie elementy impregnować środkiem przeciwegrzybicznym, owadobójczym oraz ognioochronnym do NRO.
- Należy zapewnić wentylację przestrzeni dachowej, pozostawić szczeliny w okapie szer. min. 3cm.
- Rozpatrywać łącznie z rysunkiem rzutu dachu.

PROJEKT Pracownia projektowa A.F.PROJEKT 44-100 Gliwice, ul. Świętej Katarzyny 2/5 kom/tel. 604 842 926/ 32 793 03 22 e-mail: aprojekt@vp.pl			
INWESTOR	Strzelecki Ośrodek Kultury Plac Żeromskiego 7, 47-100 Strzelce Opolskie		
OBIEKT	Strzelecki Ośrodek Kultury Plac Żeromskiego 7, 47-100 Strzelce Opolskie		
PROJEKT	PROJEKT WYKONAWCZY REMONTU DACHU WRAZ Z INSTALACJĄ ODGROMOWĄ		
TEMAT RYSUNKU	SZCZEGÓŁY - CZ. III		skala 1:10
PROJEKTOWAŁ	arch. ADAM FIDYKA	9/99	04.2026
	tech. BARBARA HADUŁA		04.2026
			nr rysunku 7