




STRZELECKI OŚRODEK KULTURY
STRZELCE OPOLSKIE
PL. ŻEROMSKIEGO 7

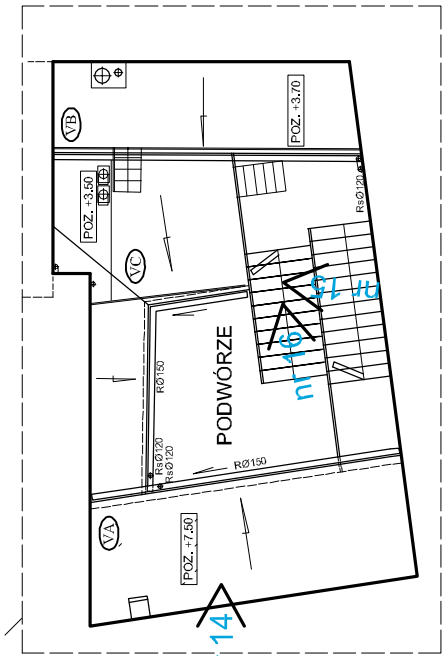

NISKIE DACHY W
OBRĘBIE PODWÓRZA



nr 5 > KIERUNEK ROBIENIA ZDJĘCIA

 Pracownia projektowa A.F.PROJEKT 44-100 Gliwice, ul. Świętej Katarzyny 2/5 kom/tel. 604 842 926/ 32 793 03 22 e-mail: afprojekt@vp.pl							
INWESTOR		Strzelecki Ośrodek Kultury					
		Plac Żeromskiego 7, 47-100 Strzelce Opolskie					
OBIEKT		Strzelecki Ośrodek Kultury					
		Plac Żeromskiego 7, 47-100 Strzelce Opolskie					
PROJEKT		PROJEKT WYKONAWCZY REMONTU DACHU WRAZ Z INSTALACJĄ ODGROMOWĄ		skala 1:200			
TEMAT RYSUNKU		RZUT DACHU		RYSUNEK LOKALIZACYJNY ZDJĘĆ			
PROJEKTOWAŁ		arch. ADAM FIDYKA		9/99			
		tech. BARBARA HADUŁA		04.2026			
				nr rysunku			
				10			