


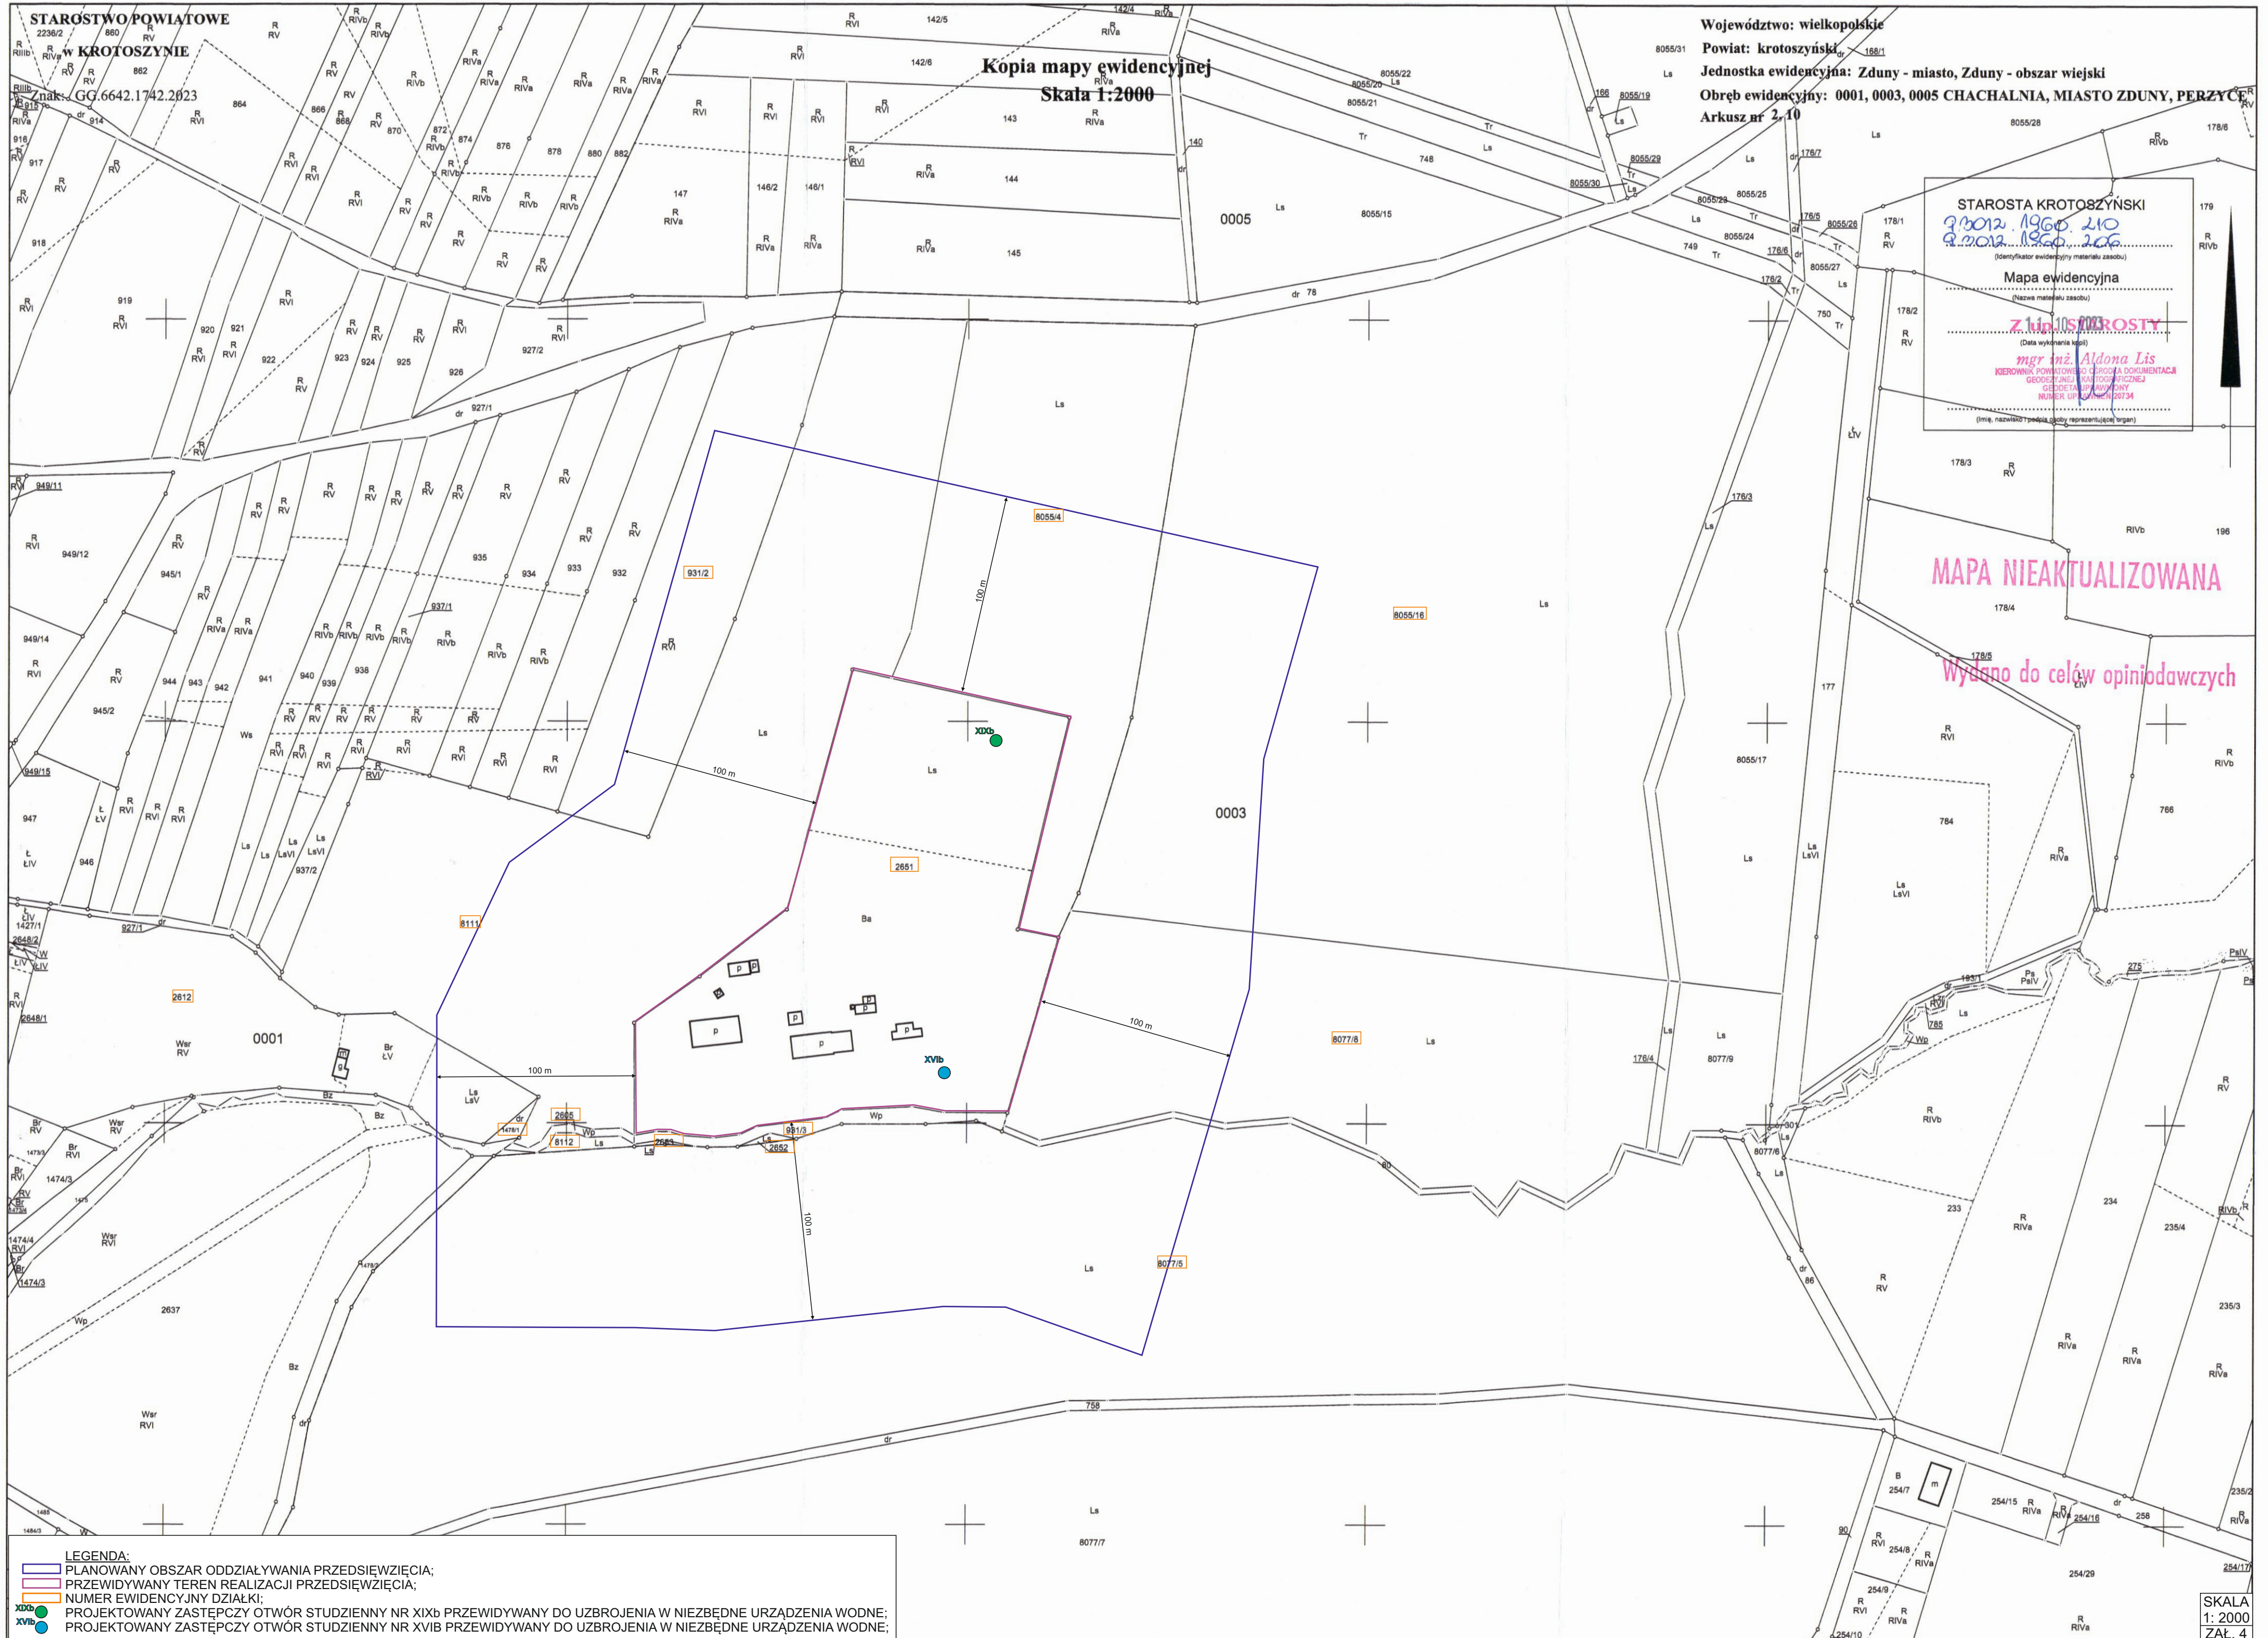

STAROSTWO POWIATOWE
w KROTOSZYNIE
Znak: GG.6642.1742.2023

Kopia mapy ewidencyjnej
Skala 1:2000

Województwo: wielkopolskie
Powiat: krotoszyński
Jednostka ewidencyjna: Zduny - miasto, Zduny - obszar wiejski
Obwód ewidencyjny: 0001, 0003, 0005 CHACHALNIA, MIASTO ZDUNY, PERZYCE
Arkusz nr 2, 10

STAROSTA KROTOSZYŃSKI
3.3.2012. 19.00.210
3.3.2012. 19.00.210
(identyfikator ewidencyjny materiału zasobu)
Mapa ewidencyjna
(Nazwa materiału zasobu)
Zduny - obszar wiejski
(Data wykonania kopii)
mgr inż. Aldona Lis
KIEROWNIK POWIATOWEGO ODDZIAŁU DOKUMENTACJI
GEODEZYJNEJ KARTOGRAFICZNEJ
GEODEZJA I KARTOGRAFIA
NUMER UP.12.10.20134
(imię, nazwisko i podpis osoby reprezentującej organ)

MAPA NIEAKTUALIZOWANA
Wydano do celów opiniadowczych

LEGENDA:
PLANOWANY OBSZAR ODDZIAŁYWANIA PRZEDSIĘWZIĘCIA;
PRZEWIDYWANY TEREN REALIZACJI PRZEDSIĘWZIĘCIA;
NUMER EWIDENCYJNY DZIAŁKI;
PROJEKTOWANY ZASTĘPCZY OTWÓR STUDEJNIENY NR XIXb PRZEWIDYWANY DO UZBROJENIA W NIEZBĘDNE URZĄDZENIA WODNE;
PROJEKTOWANY ZASTĘPCZY OTWÓR STUDEJNIENY NR XVIIb PRZEWIDYWANY DO UZBROJENIA W NIEZBĘDNE URZĄDZENIA WODNE;

SKALA
1: 2000
ZAL. 4