

 
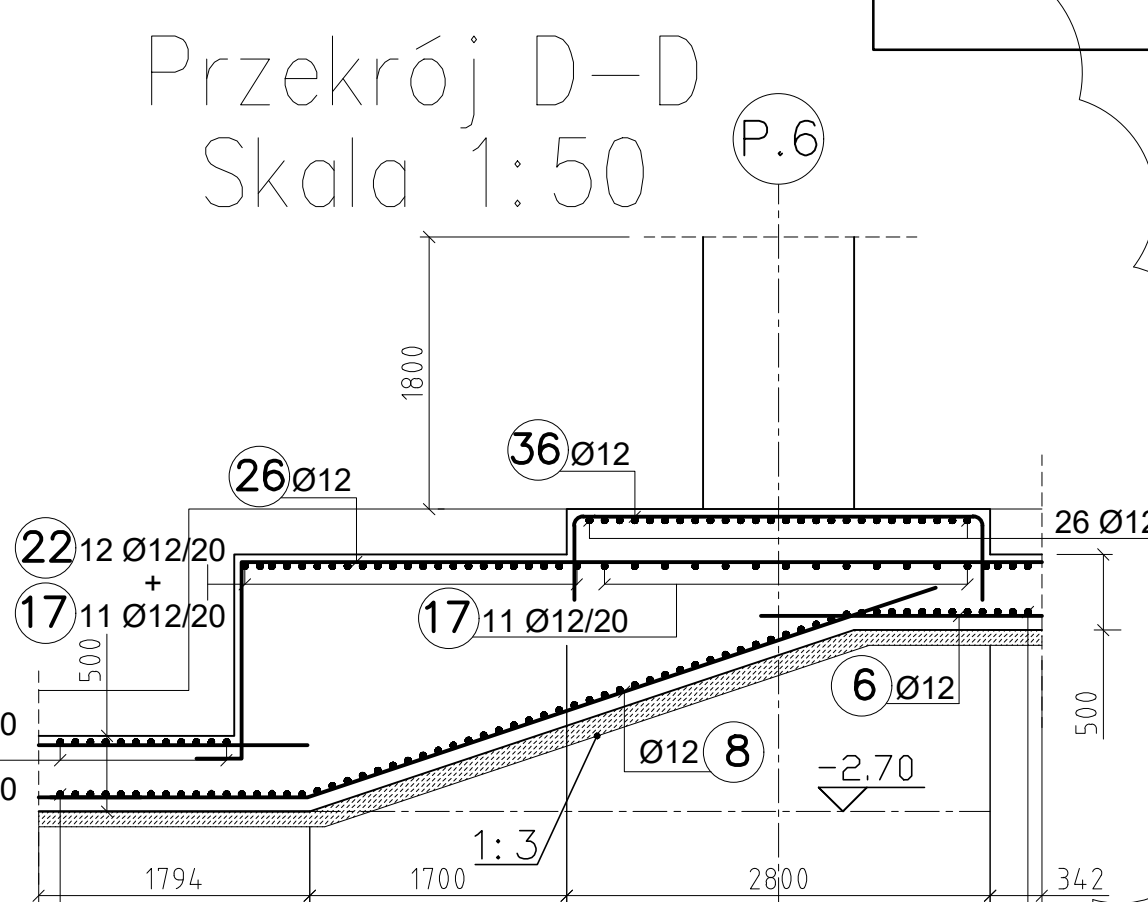
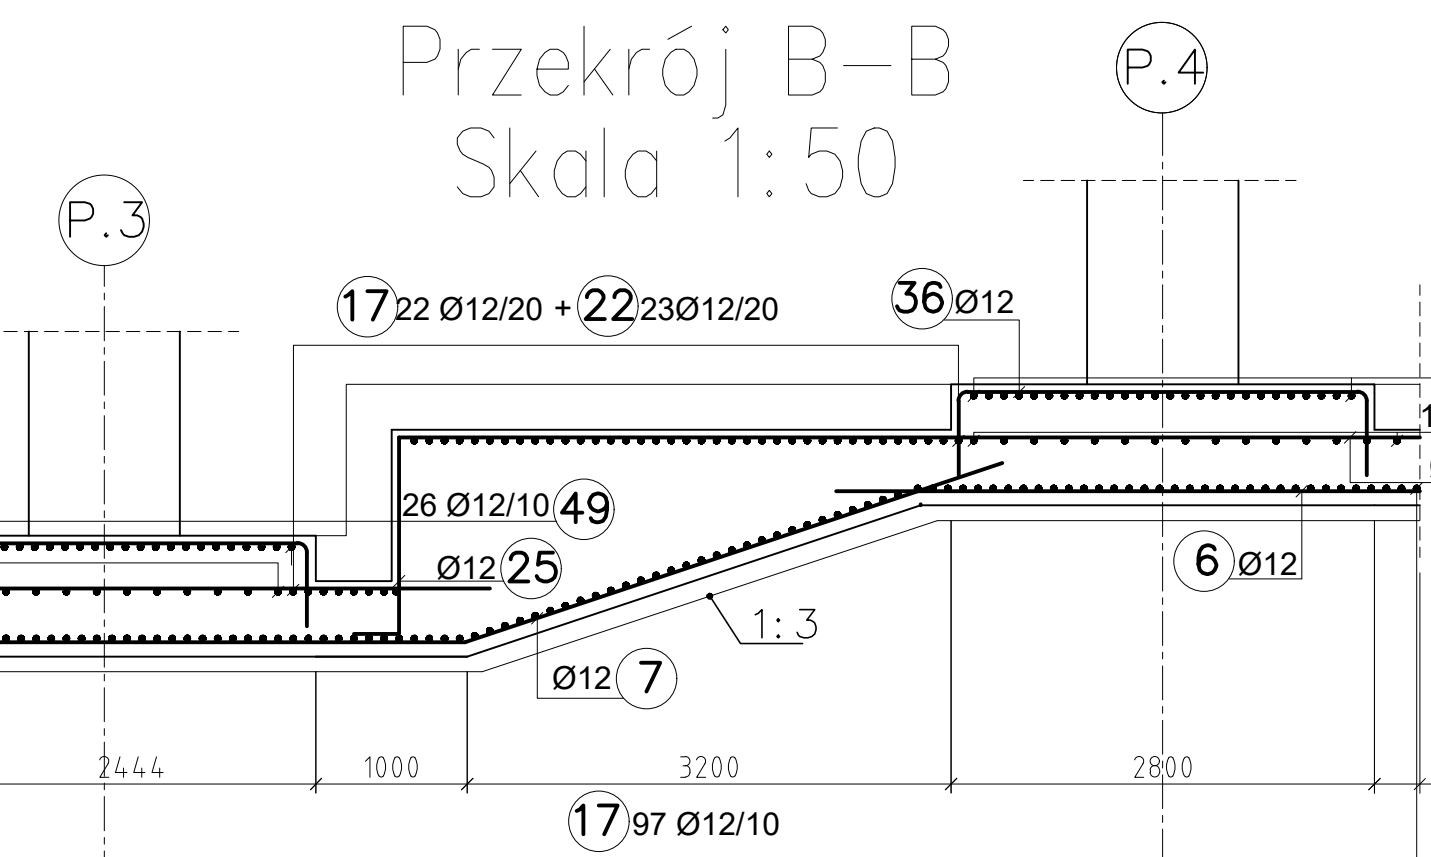
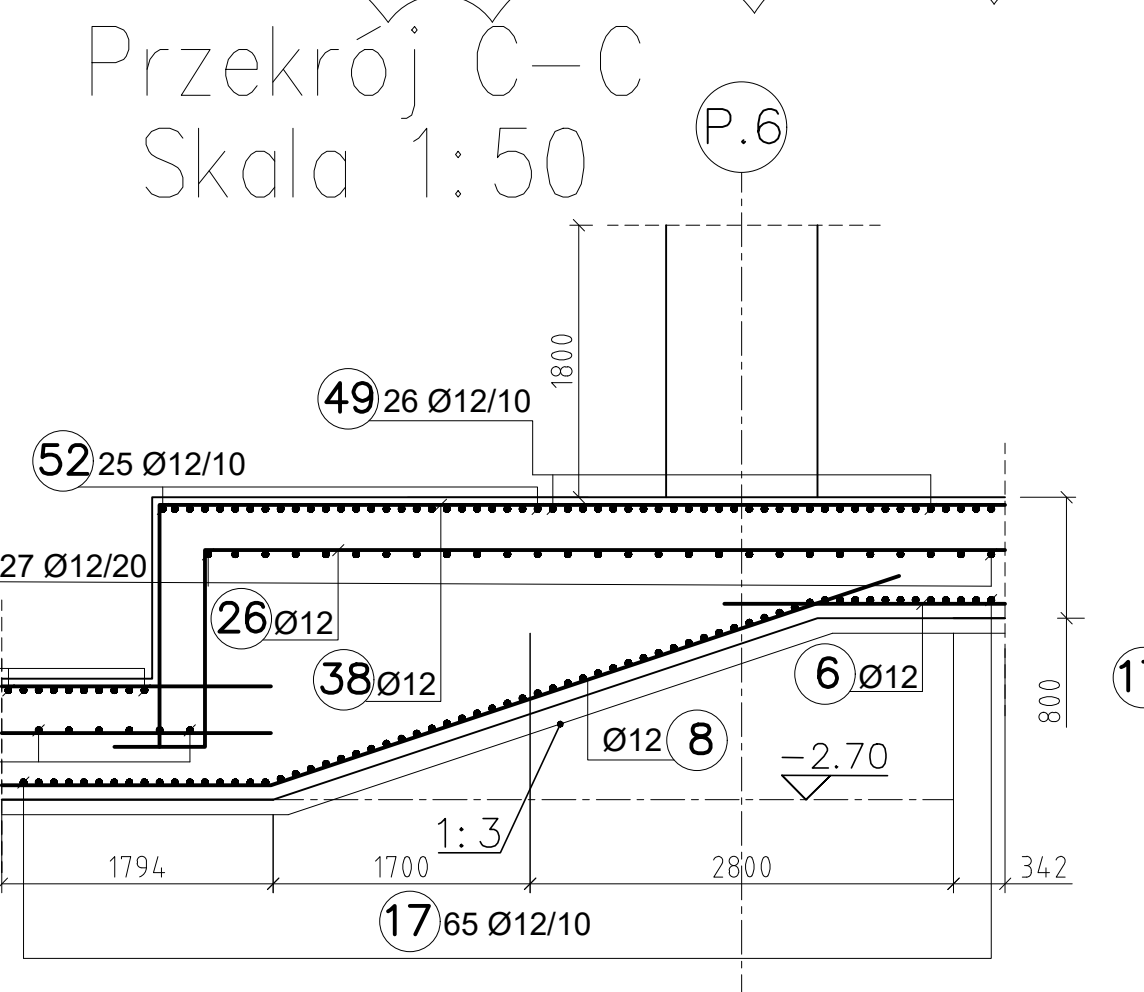


Zbrojenie górne fundamentów dla części płyty o gr.50cm  
Skala 1:50

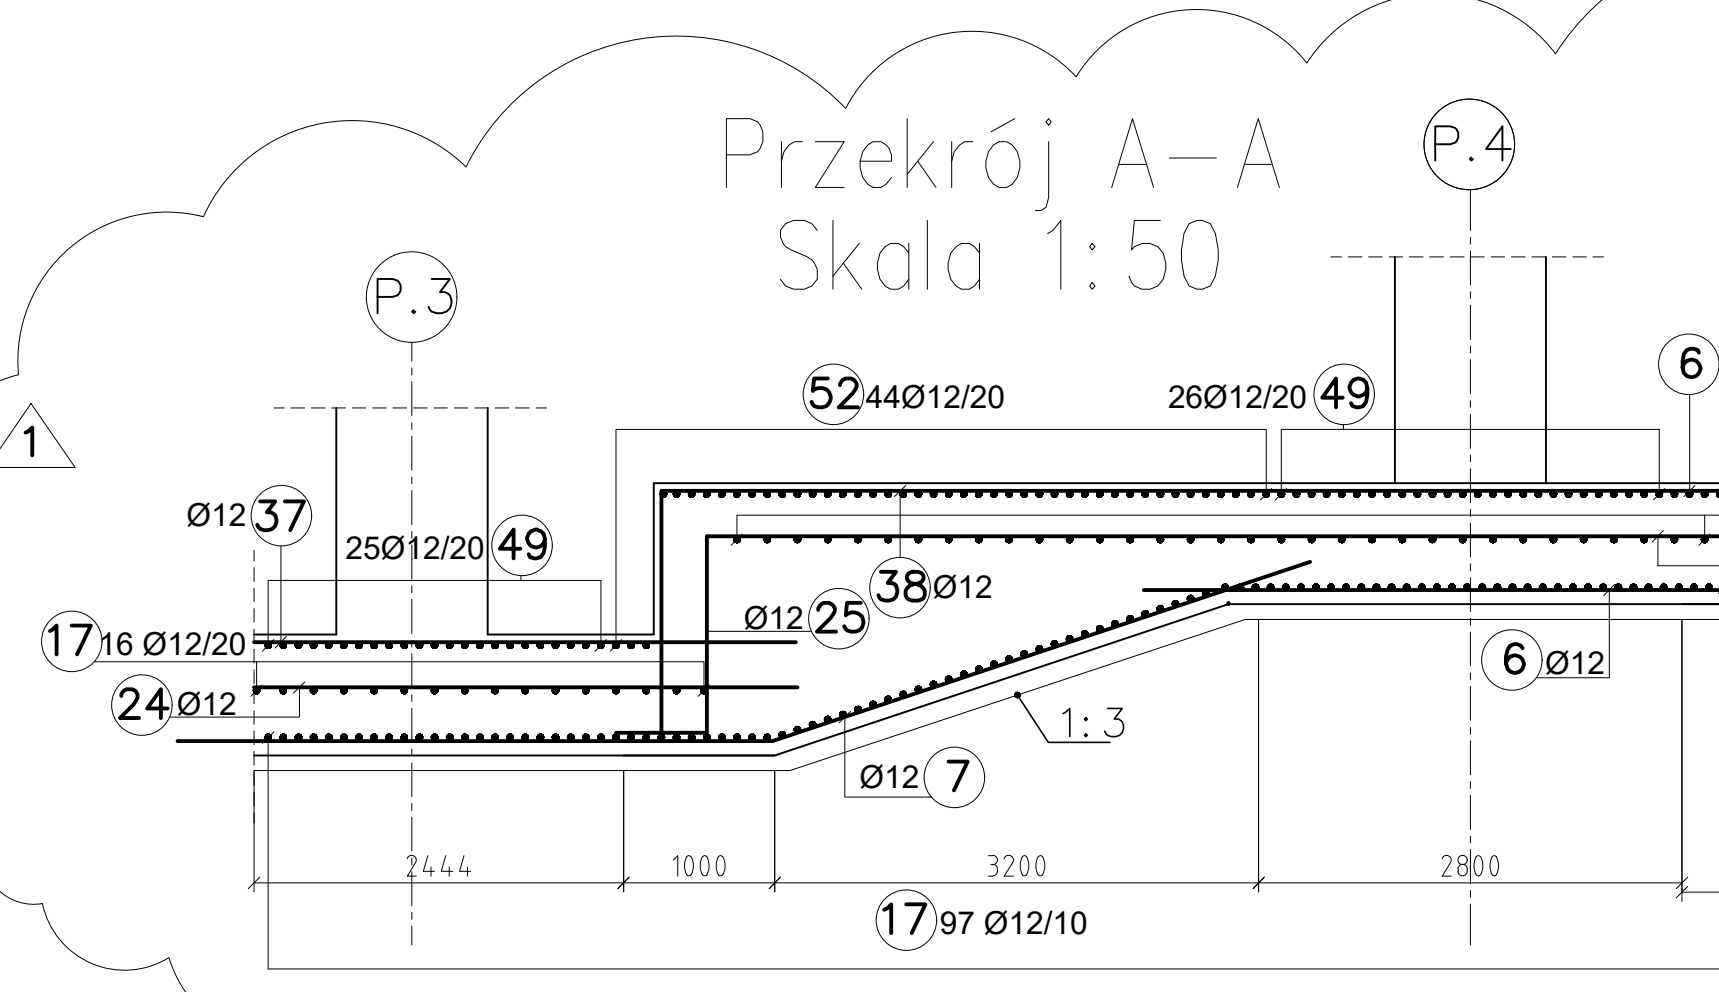


Beton C35/45 - Do poziomu +3.60 włącznie  
Beton C30/37 - Po wyższym poziomie +3.60  
Stal Zbrojeniowa B500B

Zestawienie stali dla rysunku wydane na rys. K-5

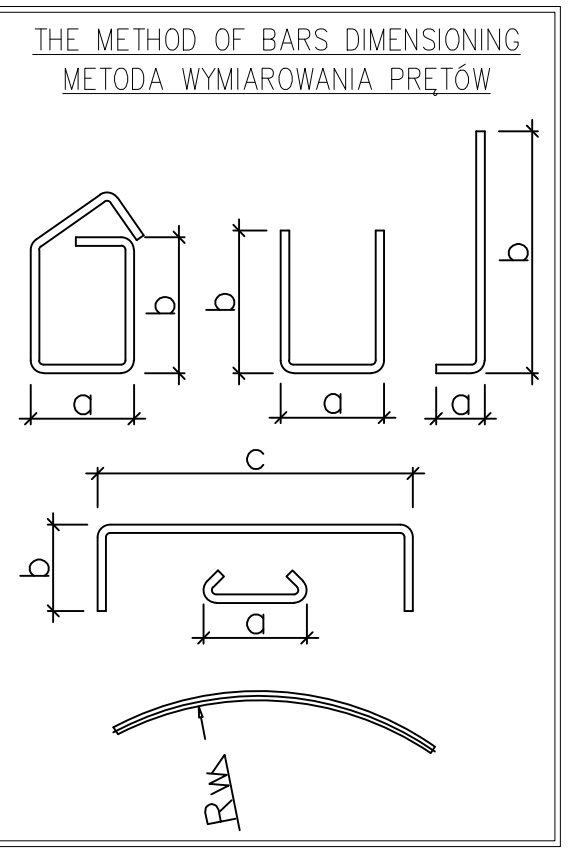

MINIMUM SCHEDULING RADII, HOOK, BEND ALLOWANCES  
MINIMALNE PROMIENIE HAKÓW, DODATKI NA ZGIECIE

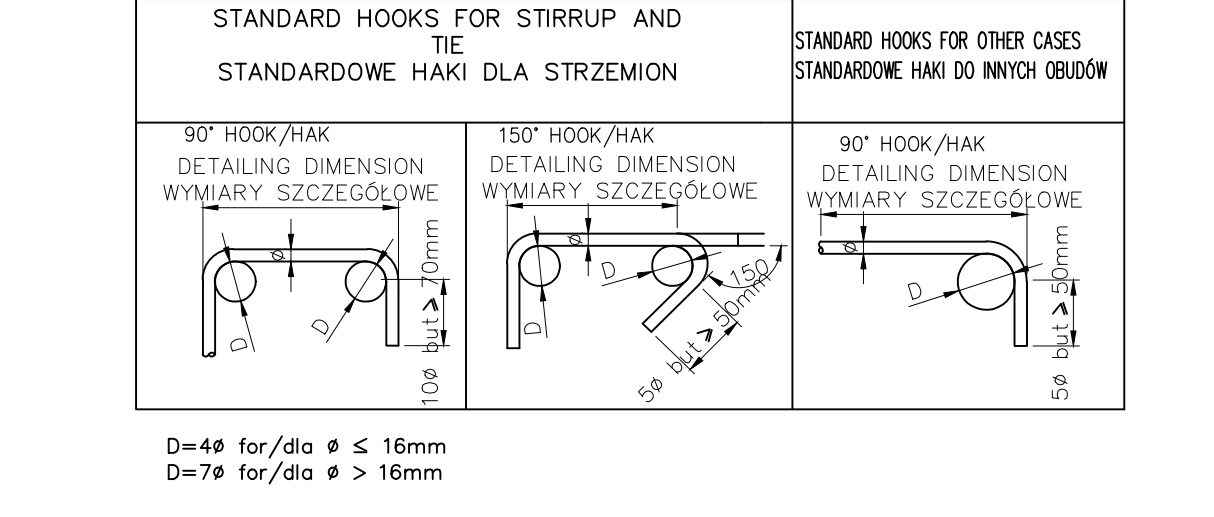

Uwagi:

1. Rysunek rozpatrywany łącznie z Opiskiem Technicznym oraz pozostałymi rysunkami konstrukcyjnymi w zakresie: doświadczenia i zbrojenia płyty fundamentowej oraz płyt stropowych.

2. Rysunek rozpatrywany łącznie z zapytaniem architektonicznym oraz zapytaniem technicznym i rysunkami konstrukcyjnymi.

3. Wymiary podane w [mm], chyba że w [m].

4. W przypadku dostarczenia zmian lub znaczących odstępstw od danych projektowych należy powiadomić nadzora budowy.

5. Wszystkie wymiary sprawdzić na budowie. Wszelkie nieścisłości oraz kolizje z innymi rysunkami budowlanymi zgłosić Głównemu Projektantowi.

6. Rysunek zbrojenia należy rozpatrywać łącznie z rysunkami szkieletowymi.

7. Osłona przed zbrojeniem i wierzchołkami walcami.

8. Przebieg zbrojenia należy kontrolować i udzielać pomocy przy stawianiu wyszczególnionych zbrojeń.

9. Płyty wykonane do czasu wystąpienia na rysunkach szkieletu.

10. Wszystkie dane do czasu wystąpienia na rysunkach szkieletu.

MATERIAŁY KONSTRUKCYJNE

| ELEMENT            | Fundament                       |
|--------------------|---------------------------------|
| BETON              | C35/45                          |
| STAL ZBROJENIOWA   | B500B                           |
| KLASA EKSPLOATACJI | Fundamenty - XC2                |
| OTULINA            | Oś osi 75mm, osłoki i gity 50mm |

| 01 | Prace ziemne (jak pokazano) | Filip Romanowski | Maciej Markowski | Jan Świdziński | 07.07.2026 | 1 |
|----|-----------------------------|------------------|------------------|----------------|------------|---|
| 02 | Prace ziemne (jak pokazano) | Maciej Markowski | Maciej Markowski | Jan Świdziński | 12.03.2026 | 0 |

STATUS: 01 - PROJEKTOWANIE, 02 - PROJEKTOWANIE, 985 - PROJE